



АДМИНИСТРАЦИЯ ГОРОДА ПЕРМИ
ДЕПАРТАМЕНТ ЗЕМЕЛЬНЫХ ОТНОШЕНИЙ

РЕШЕНИЕ

о размещении объектов № 21-01-44-826 от 16 июля 2020

г. Пермь, ул. Сибирская, 15

Департамент земельных отношений администрации города Перми в соответствии с пунктом 3 статьи 39.36 Земельного кодекса Российской Федерации, Положением о порядке и условиях размещения объектов на землях или земельных участках, находящихся в государственной или муниципальной собственности, на территории Пермского края без предоставления земельных участков и установления сервитутов, публичного сервитута, утвержденным постановлением Правительства Пермского края от 22.07.2015 № 478-п

разрешает: ГСК № 19 (ИНН 5904079571, ОГРН 1025900925181, место нахождения: 614084 г. Пермь, ул. Лукоянова, д. 38)

размещение объекта: пункты весового контроля автомобилей, для размещения которых не требуется разрешения на строительство

на землях: государственная собственность на которые не разграничена

на срок: 1 год

местоположение: г. Пермь, Свердловский район, ул. Лукоянова.

Территория, согласно схеме, расположена в зонах с особыми условиями использования территорий: приаэродромная территория аэродрома аэропорта Большое Савино; в водоохранной зоне.

ГСК № 19:

1. Соблюдать правила охранных зон воздушного пространства, установленные постановлением Правительства Российской Федерации от 11.03.2010 № 138 «Об утверждении Федеральных правил использования воздушного пространства Российской Федерации».

2. Соблюдать правила водоохранной зоны и прибрежной защитной полосы, установленные статьей 65 Водного кодекса Российской Федерации.

Приложение: схема предполагаемых к использованию земель или части земельного участка на 1 л. в 1 экз.

Начальник отдела предоставления
земельных участков по работе
с юридическими лицами



Н.М. Санникова


Схема предполагаемых к использованию земель или части земельного участка

Объект: Пункт весового контроля автомобилей

Местоположение: край Пермский, г. Пермь, р-н Свердловский, ул. Лукоянова

Площадь земельного участка: 53 кв.м

Целевое использование: Пункты весового контроля автомобилей, для размещения которых не требуется разрешения на строительство.

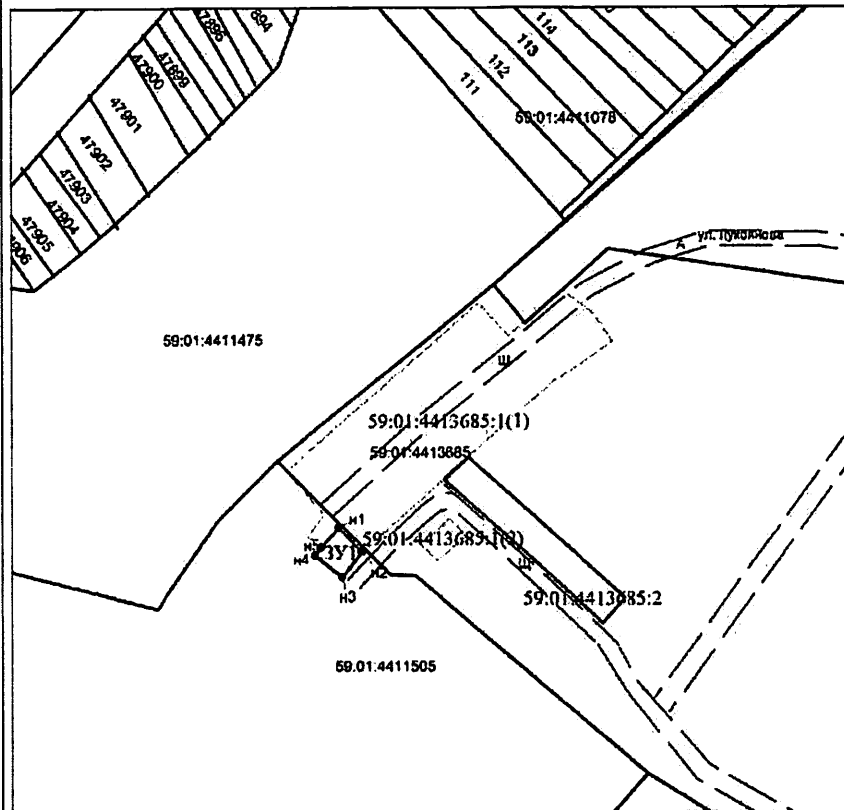

Масштаб 1:1000

Условные обозначения

----- граница участка не установленная в соответствии с требованиями законодательства (в ЕГРН отсутствует)
59:01:4413685:1

----- граница кадастрового квартала

• поворотная точка границы участка
n1 номер поворотной точки границы объекта

----- граница земельного участка, включения в ГКН
59:01:2010342:1 кадастровый номер земельного участка

59:01:2010342 номер кадастрового квартала

== проезд

----- Граница образуемого земельного участка

:ЗУ1 Обозначение образуемого земельного участка

Обозначение характерных точек границ	Координаты, м	
	X	Y
1	2	3
n1	512048.88	2230868.33
n2	512041.87	2230871.21
n3	512038.57	2230867.14
n4	512041.08	2230861.20
n5	512042.70	2230862.50
n1	512048.88	2230868.33

Заявитель:

Председатель ГСК № 19



Мерзев А.В.