



АДМИНИСТРАЦИЯ ГОРОДА ПЕРМИ
ДЕПАРТАМЕНТ ЗЕМЕЛЬНЫХ ОТНОШЕНИЙ

РЕШЕНИЕ

о размещении объектов № 2101-44-828 от 17 ИЮЛ 2020

г. Пермь, ул. Сибирская, 15

Департамент земельных отношений администрации города Перми в соответствии с пунктом 3 статьи 39.36 Земельного кодекса Российской Федерации, Положением о порядке и условиях размещения объектов на землях или земельных участках, находящихся в государственной или муниципальной собственности, на территории Пермского края без предоставления земельных участков и установления сервитутов, публичного сервитута, утвержденным постановлением Правительства Пермского края от 22.07.2015 № 478-п **разрешает** Толоконцевой Оксане

размещение объекта: проезды, в том числе вдольтрассовые, и подъездные дороги, для размещения которых не требуется разрешения на строительство

на землях: государственная собственность на которые не разграничена

на срок: 1 год

местоположение: Пермский край, г. Пермь, Орджоникидзевский район, пер. Ямальский

Приложение: схема предполагаемых к использованию земель и части земельного участка (на 1 л. в 1 экз.)

Начальник отдела предоставления
земельных участков по работе
с юридическими лицами



М.П.

Н.М. Санникова

Схема предполагаемых к использованию земель или части земельного участка

Объект: проезды, в том числе вдольтрассовые, и подъездные дороги, для размещения которых не требуется разрешения на строительство (п.12)


Срок использования земельного участка 1 год

Местоположение объекта: г.Пермь, Орджоникидзевский район, пер.Ямальский

Площадь земельного участка или части земельного участка - 244 кв. м

Категория земель: земли населенных пунктов

Вид разрешенного использования: _____

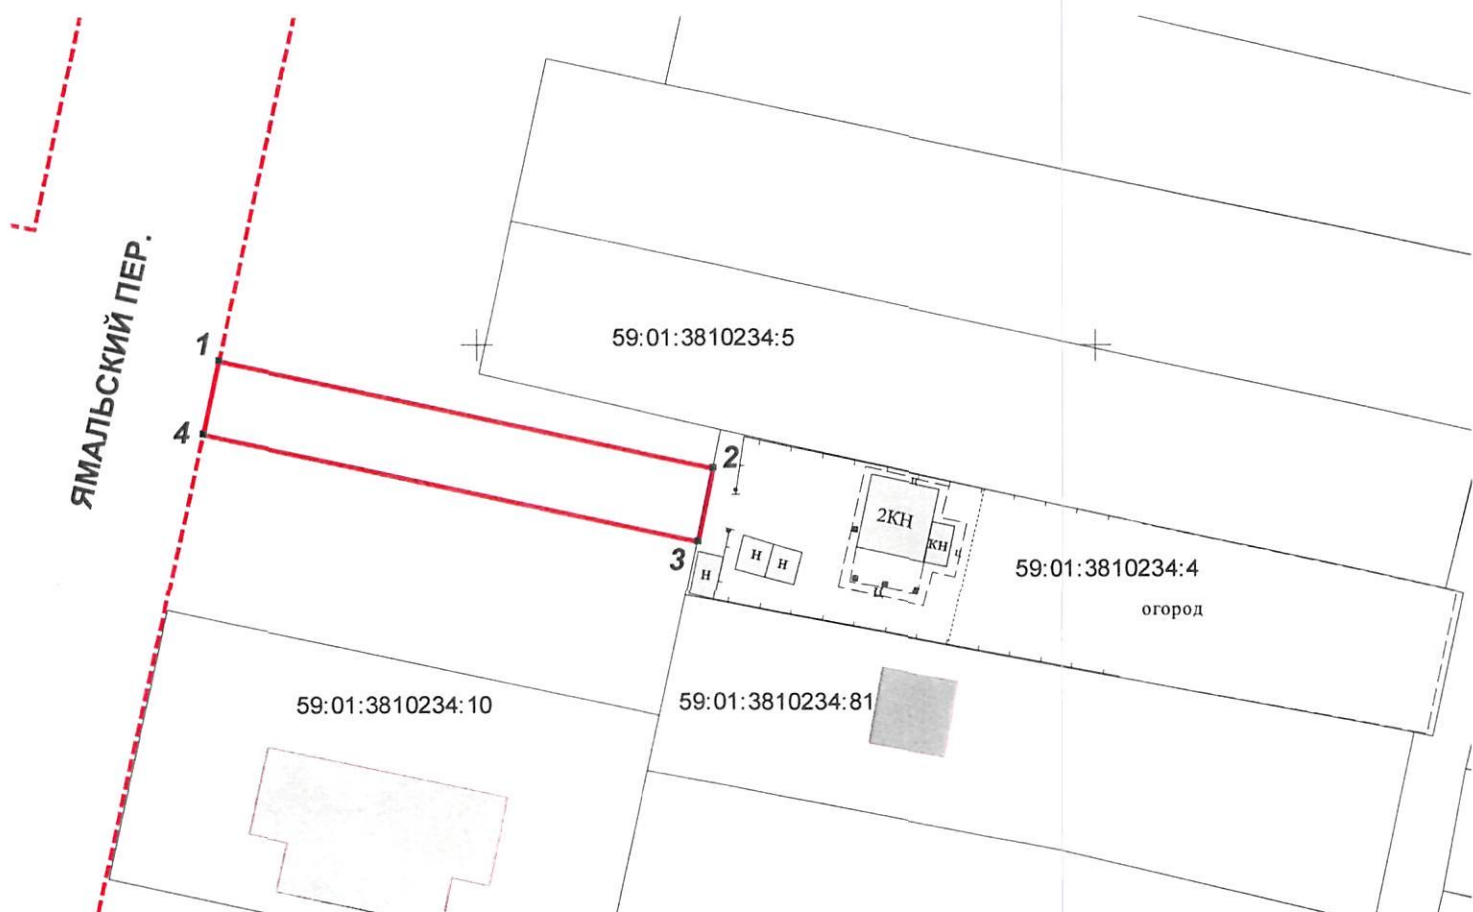

Масштаб 1:500

Описание границ смежных землепользователей:

от 1 точки до 2 точки городские земли

от 2 точки до 3 точки 59:01:3810234:4

от 3 точки до 1 точки городские земли

Каталог координат, м

№	X	Y
1	529652,41	2242287,41
2	529643,54	2242327,20
3	529637,74	2242325,92
4	529646,55	2242286,11

Условные обозначения

----- Красные линии

— Граница части земельного участка

— Границы земельных участков

59:01:3810234:4 Кадастровый номер участка в квартале

Заявитель: _____

Олег Иванович Овчинников
(подпись, расшифровка подписи)

МП

(для юридических лиц
и индивидуальных предпринимателей)

Верно