



АДМИНИСТРАЦИЯ ГОРОДА ПЕРМИ
ДЕПАРТАМЕНТ ЗЕМЕЛЬНЫХ ОТНОШЕНИЙ

РЕШЕНИЕ

о размещении объектов № 2101-44-862 от 22 июля 2020

г. Пермь, ул. Сибирская, 15

Департамент земельных отношений администрации города Перми в соответствии с пунктом 3 статьи 39.36 Земельного кодекса Российской Федерации, Положением о порядке и условиях размещения объектов на землях или земельных участках, находящихся в государственной или муниципальной собственности, на территории Пермского края без предоставления земельных участков и установления сервитутов, публичного сервитута, утвержденным постановлением Правительства Пермского края от 22.07.2015 № 478-п

разрешает ГКУ ПК «УКС Пермского края» (ИНН 5902293717, ОГРН 1105902000885, место нахождения: 614990, Пермский край, г. Пермь, ул. Попова, д. 11)

размещение объекта: проезды, в том числе вдольтрассовые, и подъездные дороги, для размещения которых не требуется разрешения на строительство

на землях: государственная собственность на которые не разграничена

на срок: 1 год

местоположение: Пермский край, г. Пермь, Мотовилихинский район, ул. Ивана Франко, 39.

Территория, согласно схеме, расположена в зонах с особыми условиями использования территорий: санитарно – защитная зона 2-го и 3-го водоводов «Технологического комплекса «Сети водоводов города Перми» от насосной станции Центральная до ул. 2-я Чёрмозской, охранный зона объектов электросетевого хозяйства, приаэродромная территория аэродрома аэропорта Большое Савино.

ГКУ ПК «УКС Пермского края»:

1. Соблюдать правила, установленные постановлением Главного государственного санитарного врача Российской Федерации от 14.03.2002 № 10 «О введении в действие Санитарных правил и норм «Зоны санитарной охраны источников водоснабжения и водопроводов питьевого назначения. СанПиН 2.1.4.1110-02».

2. Соблюдать правила охраны электрических сетей, установленные постановлением Правительства Российской Федерации от 24.02.2009 № 160 «О порядке установления охранных зон объектов электросетевого хозяйства и особых условий использования земельных участков, расположенных в границах таких зон».

3. Соблюдать правила охранных зон воздушного пространства, установленные постановлением Правительства Российской Федерации

от 11.03.2010 № 138 «Об утверждении Федеральных правил использования воздушного пространства Российской Федерации».

Приложение: схема предполагаемых к использованию земель или части земельного участка на 1 л. в 1 экз.

Начальник отдела предоставления
земельных участков по работе
с юридическими лицами




Н.М. Санникова

**Схема предполагаемых к использованию
земель или части земельного участка**

Объект: Проезд к объекту «Общедомовое для иногородних студентов в городе
Перми» по ул.Ивана Франка, 39
Местоположение: г.Пермь, Мотовилихинский район, ул. Ивана Франка, д. 39
Площадь земельного участка или части земельного участка: 363,76 кв.м.
Категория земель: земли населенных пунктов
Вид разрешенного использования: —

Ведомость координат границ
пол. земельного участка
под благоустройство

МСК 59		
N	X	Y
1	523881,18	2238443.87
2	523889,64	2238447.91
3	523888,62	2238450.81
4	523886,17	2238456.09
5	523840,38	2238429.98
6	523842,88	2238425.58

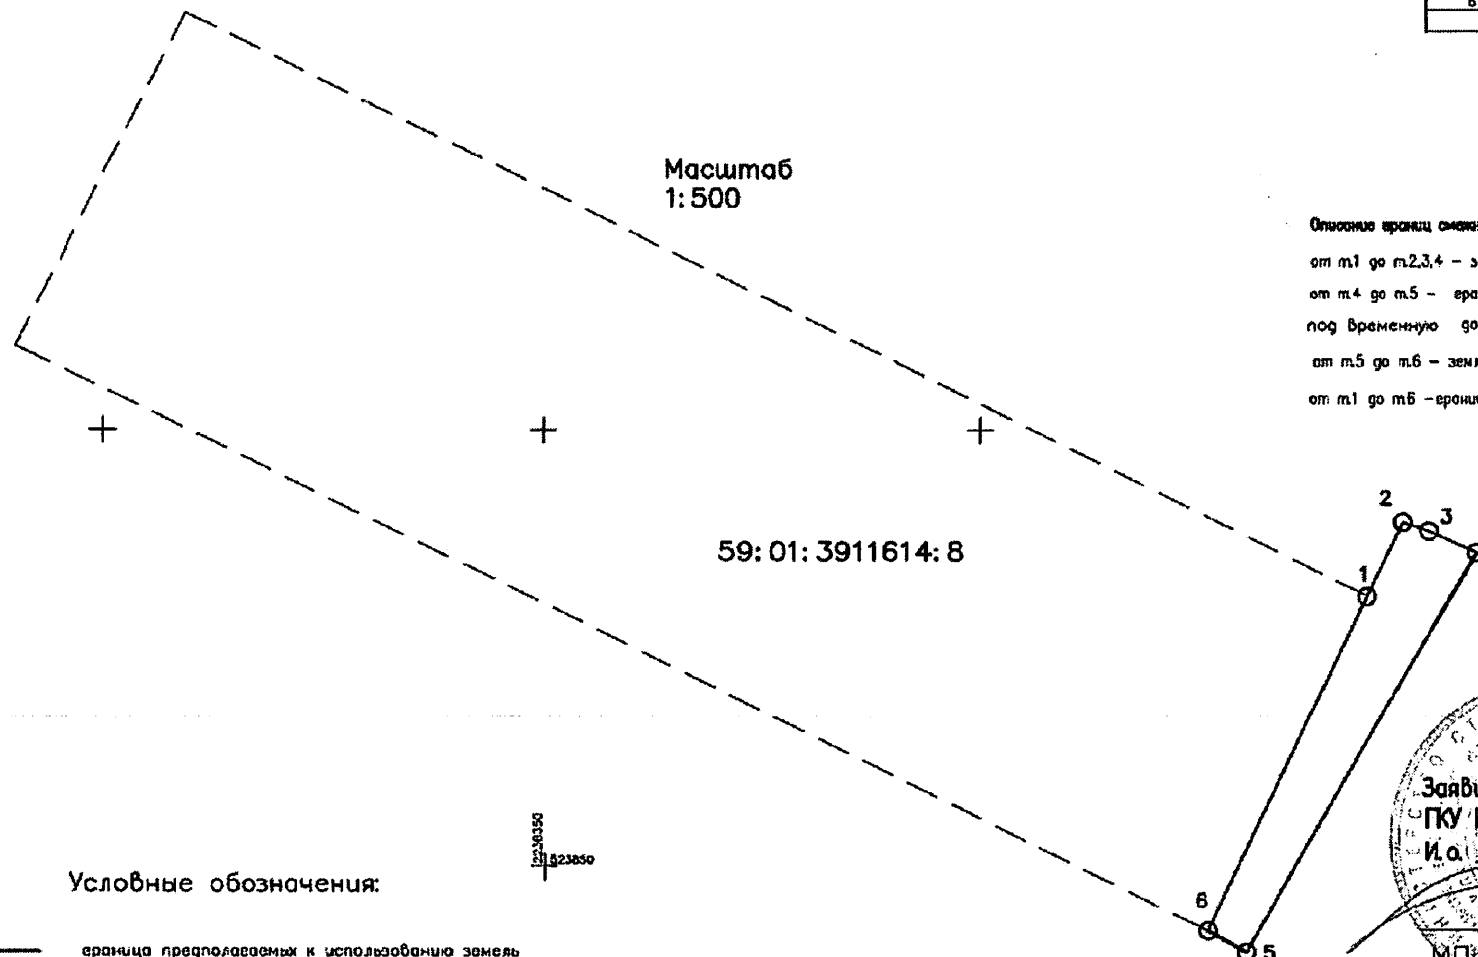

Масштаб
1:500

59:01:3911614:8

Описание границ смежных земельных участков

от т.1 до т.2,3,4 — земли общего пользования

от т.4 до т.5 — граница земельного участка

под временную дорогу для строительства бассейна

от т.5 до т.6 — земли общего пользования

от т.1 до т.6 — граница земельного участка 59:01:3911614:8

Условные обозначения:

- граница предполагаемых к использованию земель
- - - - - граница существующих земельных участков

Заявитель:
ПК/ПК «УКС Пермского края»
И.о. генерального директора

/Фалалеев И.А./