



АДМИНИСТРАЦИЯ ГОРОДА ПЕРМИ
ДЕПАРТАМЕНТ ЗЕМЕЛЬНЫХ ОТНОШЕНИЙ

РЕШЕНИЕ

о размещении объектов № 21-01-45-227 от 22 июля 2020

г. Пермь, ул. Сибирская, 15

Департамент земельных отношений администрации города Перми в соответствии с пунктом 3 статьи 39.36 Земельного кодекса Российской Федерации, Положением о порядке и условиях размещения объектов на землях или земельных участках, находящихся в государственной или муниципальной собственности, на территории Пермского края без предоставления земельных участков и установления сервитутов, публичного сервитута, утвержденным постановлением Правительства Пермского края от 22.07.2015 № 478-п

разрешает: ПАО «МТС» (ИНН 7740000076, ОГРН 1027700149124, место нахождения: 109147, г. Москва, ул. Марксистская, д. 4)

размещение объекта: ВЛ-0,4 кВ для внешнего электроснабжения базовой станции

способ размещения объекта: надземный

на землях: государственная собственность на которые не разграничена

на срок: бессрочно

местоположение: г. Пермь, Кировский район, ул. Торговая.

Территория, согласно схеме, расположена в зонах с особыми условиями использования территорий: охранный зона объектов электросетевого хозяйства, приаэродромная территория аэродрома аэропорта Большое Савино.

ПАО «МТС»:

1. Соблюдать правила охранных зон воздушного пространства, установленные постановлением Правительства Российской Федерации от 11.03.2010 № 138 «Об утверждении Федеральных правил использования воздушного пространства Российской Федерации».

2. Соблюдать порядок использования земельных участков, установленный постановлением Правительства Российской Федерации от 24.02.2009 № 160 «О порядке установления охранных зон объектов электросетевого хозяйства и особых условий использования земельных участков, расположенных в границах таких зон».

3. В соответствии с пунктом 7(2) Положения о порядке и условиях размещения объектов на землях или земельных участках, находящихся в государственной или муниципальной собственности, на территории Пермского края без предоставления земельных участков и установления сервитутов, утвержденного постановлением Правительства Пермского края от 22.07.2015 № 478-п, представить в департамент земельных отношений администрации города Перми в течении 1 месяца с момента размещения объектов материалы контрольной геодезической съемки размещенных объектов на бумажном и электронном носителях на безвозмездной основе.

В соответствии со статьей 20¹ Закона Пермского края от 14.09.2011 № 805-ПК «О градостроительной деятельности в Пермском крае» ПАО «МТС»:

1. Не позднее, чем за 10 рабочих дней до начала строительства и реконструкции безвозмездно передать в департамент градостроительства и архитектуры администрации города Перми один экземпляр копий разделов проектной документации, предусмотренных пунктом 1 части 12 статьи 48 Градостроительного кодекса Российской Федерации.

2. В течение 10 рабочих дней после окончания работ по строительству, реконструкции безвозмездно передать в департамент градостроительства и архитектуры администрации города Перми схему, отображающую расположение объекта и сетей инженерно-технического обеспечения, подписанную застройщиком (техническим заказчиком), с приложением текстового и графического описания местоположения границ охранной и санитарно-защитной зоны, перечень координат характерных точек границ такой зоны.

Приложение:

Схема предполагаемых к использованию земель или части земельного участка с координатами поворотных точек границы земельного участка (на 1 л. в 1 экз.).


Начальник отдела
предоставления земельных участков
по работе с юридическими лицами



Н.М. Санникова

Схема предполагаемых к использованию земель или части земельного участка

Объект: "Строительство ВЛ- 0,4кВ для внешнего электроснабжения базовой станции"
Местоположение: Пермский край, г. Пермь, Кировский район, ул.Торговая
Площадь земель или части земельного участка, кв.м.: 258
Категория земель: земли населенных пунктов
Вид разрешенного использования: —

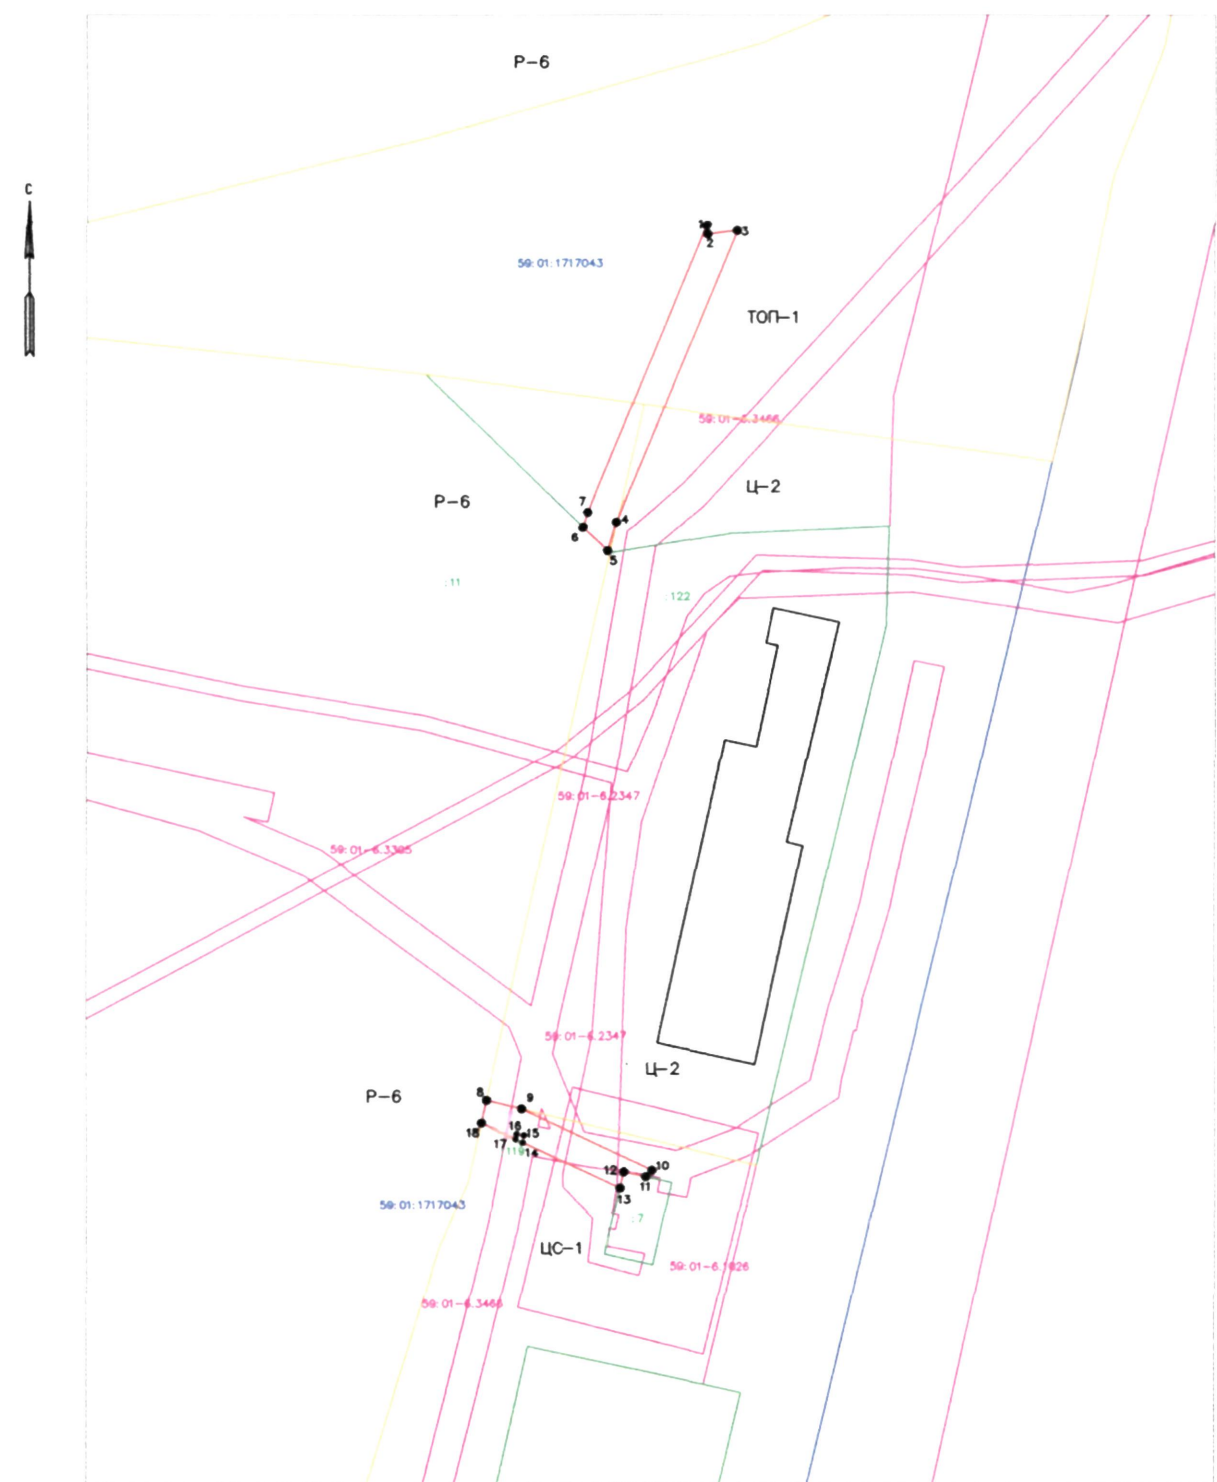

Масштаб 1:1000

Описание границ смежных землепользователей:

- от 1 точки до 5 точки – муниципальная собственность;
- от 5 точки до 6 точки – земельный участок с кадастровым номером 59:01:1717043:11;
- от 6 точки до 1 точки – муниципальная собственность;
- от 8 точки до 9 точки – земельный участок с кадастровым номером 59:01:1717043:122;
- от 9 точки до 11 точки – муниципальная собственность;
- от 11 точки до 13 точки – земельный участок с кадастровым номером 59:01:1717043:7;
- от 13 точки до 14 точки – муниципальная собственность;
- от 14 точки до 17 точки – земельный участок с кадастровым номером 59:01:1717043:119;
- от 17 точки до 18 точки – муниципальная собственность;
- от 18 точки до 8 точки – земельный участок с кадастровым номером 59:01:1717043:11;

Условные обозначения:

• 1	Характерная точка границы, сведения о которой позволяют однозначно определить ее на местности
—	Границы земельных участков, установленные (уточненные) при проведении кадастровых работ, отражающиеся в масштабе
—	Граница земельного участка, сведения о которой содержатся в ЕГРН
: 7	Обозначение кадастрового номера земельного участка
—	Граница кадастрового квартала
59:01:1717043	Обозначение кадастрового квартала
—	Граница зон с особыми условиями использования территорий
59:01-6.3466	Обозначение зон с особыми условиями использования территорий
—	Граница территориальной зоны
Ц-2	Обозначение территориальной зоны

Каталог координат, м

Обозначение характерных точек границ	Координаты	
	X	Y
Контур 1		
1	516260.71	2213708.39
2	516259.55	2213708.52
3	516260.00	2213712.42
4	516221.22	2213696.52
5	516217.37	2213695.42
6	516220.54	2213692.17
7	516222.53	2213692.74
1	516260.71	2213708.39
Контур 2		
8	516144.59	2213679.39
9	516143.46	2213684.09
10	516135.32	2213701.21
11	516134.47	2213700.37
12	516135.12	2213697.53
13	516132.95	2213697.04
14	516138.98	2213684.20
15	516139.95	2213684.38
16	516140.12	2213683.39
17	516139.43	2213683.26
18	516141.57	2213678.71
8	516144.59	2213679.39

Заявитель:

_____ Козлов Н. А.
(подпись, расшифровка подписи)
МП (для юридических лиц и индивидуальных предпринимателей)
Верно