



АДМИНИСТРАЦИЯ ГОРОДА ПЕРМИ
ДЕПАРТАМЕНТ ЗЕМЕЛЬНЫХ ОТНОШЕНИЙ

РЕШЕНИЕ

о размещении объектов № 2101-45-229 от 22 ИЮЛ 2020

г. Пермь, ул. Сибирская, 15

Департамент земельных отношений администрации города Перми в соответствии с пунктом 3 статьи 39.36 Земельного кодекса Российской Федерации, Положением о порядке и условиях размещения объектов на землях или земельных участках, находящихся в государственной или муниципальной собственности, на территории Пермского края без предоставления земельных участков и установления сервитутов, публичного сервитута, утвержденным постановлением Правительства Пермского края от 22.07.2015 № 478-п

разрешает ОАО «МРСК Урала» (ИНН 6671163413, ОГРН 1056604000970, место нахождения: 620026, г. Екатеринбург, ул. Мамина-Сибиряка, 140)

размещение объекта: опоры воздушной линии 6 кВ Ф. БИ-2 цепь 1 Лит.Л (9-9), входящей в состав ЭСК ПС 110/35/6 кВ «Суханки»

способ размещения объекта: наземный

на землях: государственная собственность на которые не разграничена

на срок: 49 лет

местоположение: Пермский край, г. Пермь, Свердловский район

Территория, согласно схеме, расположена в зонах с особыми условиями использования территорий: охранный зона объектов электросетевого хозяйства, приаэродромная территория аэродрома аэропорта Большое Савино.

ОАО «МРСК Урала»:

1. Соблюдать правила охраны электрических сетей, установленные постановлением Правительства Российской Федерации от 24.02.2009 № 160 «О порядке установления охранных зон объектов электросетевого хозяйства и особых условий использования земельных участков, расположенных в границах таких зон»;

2. Соблюдать правила охранных зон воздушного пространства, установленные постановлением Правительства Российской Федерации от 11.03.2010 № 138 «Об утверждении Федеральных правил использования воздушного пространства Российской Федерации».

Приложение: схема предполагаемых к использованию земель или части земельного участка (на 1 л. в 1 экз.).


Начальник отдела предоставления
земельных участков по работе
с юридическими лицами



Н.М. Санникова


Схема предполагаемых к использованию земель или части земельного участка

Объект: опоры Воздушной линии ВЛ 6кВ Ф. БН-2 цепь 1 Лиг.Л(9-9), входящей в состав ЭСК ПС 110/35/6 кВ Суханки
 Местоположение: город Пермь, Свердловский район
 Площадь земель или части земельного участка, кв.м. 1
 Категория земель: Земли населенных пунктов
 Вид разрешенного использования:

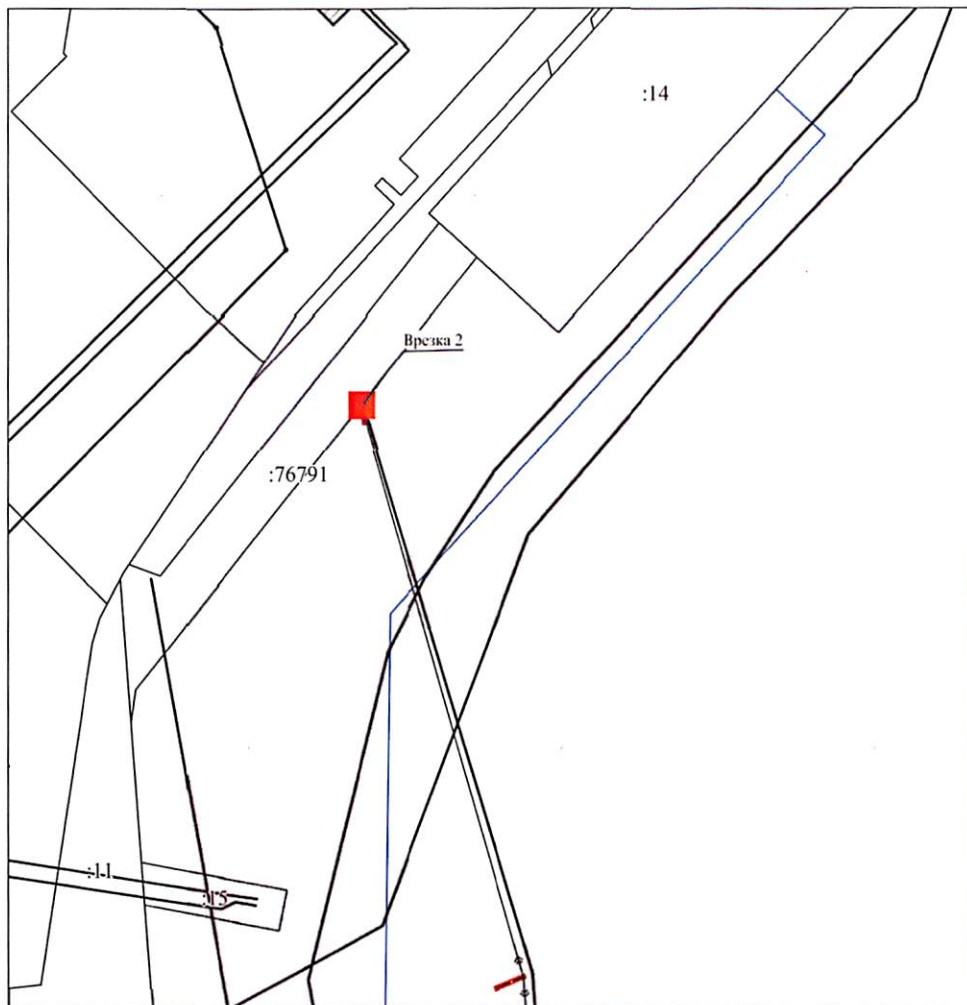

МСК-59; Зона - 2

Масштаб 1:500

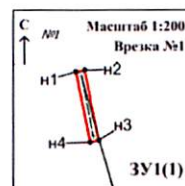

Обозначение земельного участка ЗУ1		
Площадь земельного участка 1 кв.м		
Обозначение характерных точек границ	Координаты, м	
	X	Y
1	2	3
ЗУ1(1)		
н1	515145.25	2235105.59
н2	515145.32	2235105.93
н3	515142.63	2235106.49
н4	515142.55	2235106.15
н1	515145.25	2235105.59

Система координат: МСК 59
 Кадастровый квартал: 59:01:4311943

Описание границ смежных землепользователей:
 от н1-н1
 : земли муниципального образования "города Пермь"

Условные обозначения:

59:01:1713484
 :35

• н1

—

—

—

—

—

—

—

—

—

—

—

—

—

—

—

—

—

—

—

—

—

—

—

—

—

—

—

—

—

- номер кадастрового квартала;
- кадастровый номер земельного участка;
- проектируемая поворотная точка и её номер;
- проектируемая граница земельного участка;
- граница кадастрового квартала;
- существующая часть границы, имеющаяся в ЕГРН сведения о которой достаточны для определения ее местоположения;
- обозначение образуемой части земельного участка, размеры которой не могут быть переданы в масштабе разделов графической части
- границы зон, с особыми условиями использования территории, введенные в ЕГРН;
- номера зон, с особыми условиями использования территории, введенные в ЕГРН;
- Ж-5 Зона индивидуальной услебной жилой застройки с предельной высотой разрешенного строительства и реконструкции объектов капитального строительства 10,5 м
- ОХРАННАЯ ЗОНА ВЛ 6кВ Ф. БН-2 цепь 1 Лиг.Л(9-9)

Заявитель:

(подпись, расшифровка подписи)

МП

(для юридических лиц и индивидуальных предпринимателей)

Верно

—

—

—

—

—

—

—

—

—

—