



АДМИНИСТРАЦИЯ ГОРОДА ПЕРМИ
ДЕПАРТАМЕНТ ЗЕМЕЛЬНЫХ ОТНОШЕНИЙ

РЕШЕНИЕ

о размещении объектов № 21-01-45-238 от 22 июля 2020

г. Пермь, ул. Сибирская, 15

Департамент земельных отношений администрации города Перми в соответствии с пунктом 3 статьи 39.36 Земельного кодекса Российской Федерации, Положением о порядке и условиях размещения объектов на землях или земельных участках, находящихся в государственной или муниципальной собственности, на территории Пермского края без предоставления земельных участков и установления сервитутов, публичного сервитута, утвержденным постановлением Правительства Пермского края от 22.07.2015 № 478-п

разрешает ОАО «МРСК Урала» (ИНН 6671163413, ОГРН 1056604000970, место нахождения: 620026, Свердловская область, г. Екатеринбург, ул. Мамина-Сибиряка, д. 140)

размещение объекта: опоры воздушной линии 6 кВ Лит. Л (7-2) ф. РНС, входящей в состав ЭСК ПС 35/6 кВ «Восточная»

способ размещения объекта: наземный

на землях: государственная собственность на которые не разграничена

на срок: 49 лет

местоположение: Пермский край, г. Пермь, Мотовилихинский район.

Территория, согласно схеме, расположена в зонах с особыми условиями использования территорий: охранный зона объектов электросетевого хозяйства, приаэродромная территория аэродрома аэропорта Большое Савино; в зонах санитарной охраны: второго пояса поверхностного водозабора АО «Пермский завод «Машиностроитель», третьего пояса поверхностного водозабора АО «Пермский завод «Машиностроитель»; в прочих зонах ограничений: зона катастрофического затопления.

ОАО «МРСК Урала»:

1. Соблюдать порядок использования земельных участков, установленный постановлением Правительства Российской Федерации от 24.02.2009 № 160 «О порядке установления охранных зон объектов электросетевого хозяйства и особых условий использования земельных участков, расположенных в границах таких зон».

2. Соблюдать правила охранных зон воздушного пространства, установленные постановлением Правительства Российской Федерации от 11.03.2010 № 138 «Об утверждении Федеральных правил использования воздушного пространства Российской Федерации

3. Соблюдать санитарные правила и нормы, установленные постановлением Главного государственного санитарного врача Российской Федерации

от 14.03.2002 № 10 «О введении в действие санитарных правил и норм «Зоны санитарной охраны источников водоснабжения и водопроводов питьевого назначения. СанПиН 2.1.4.1110-02».

4. Не допускать на земельном участке размещение объектов без обеспечения инженерной защиты таких объектов от затопления, подтопления.

Приложение: схема предполагаемых к использованию земель или части земельного участка с координатами поворотных точек границы земельного участка (на 1 л. в 1 экз.).


Начальник отдела предоставления
земельных участков по работе
с юридическими лицами



Н.М. Санникова

Схема предполагаемых к использованию земель или части земельного учвстка


Объект :опоры Воздушной линии 6кВ Лит.Л(7-2) ф.РНС, входящей в состав ЭСК ПС 35/6 кВ "Восточная"
Местоположение: город Пермь, р-н Мотовилихинский
Площадь земель или части земельного участка, кв.м. 4
Категория земель: Земли населенных пунктов
Вид разрешенного использования:

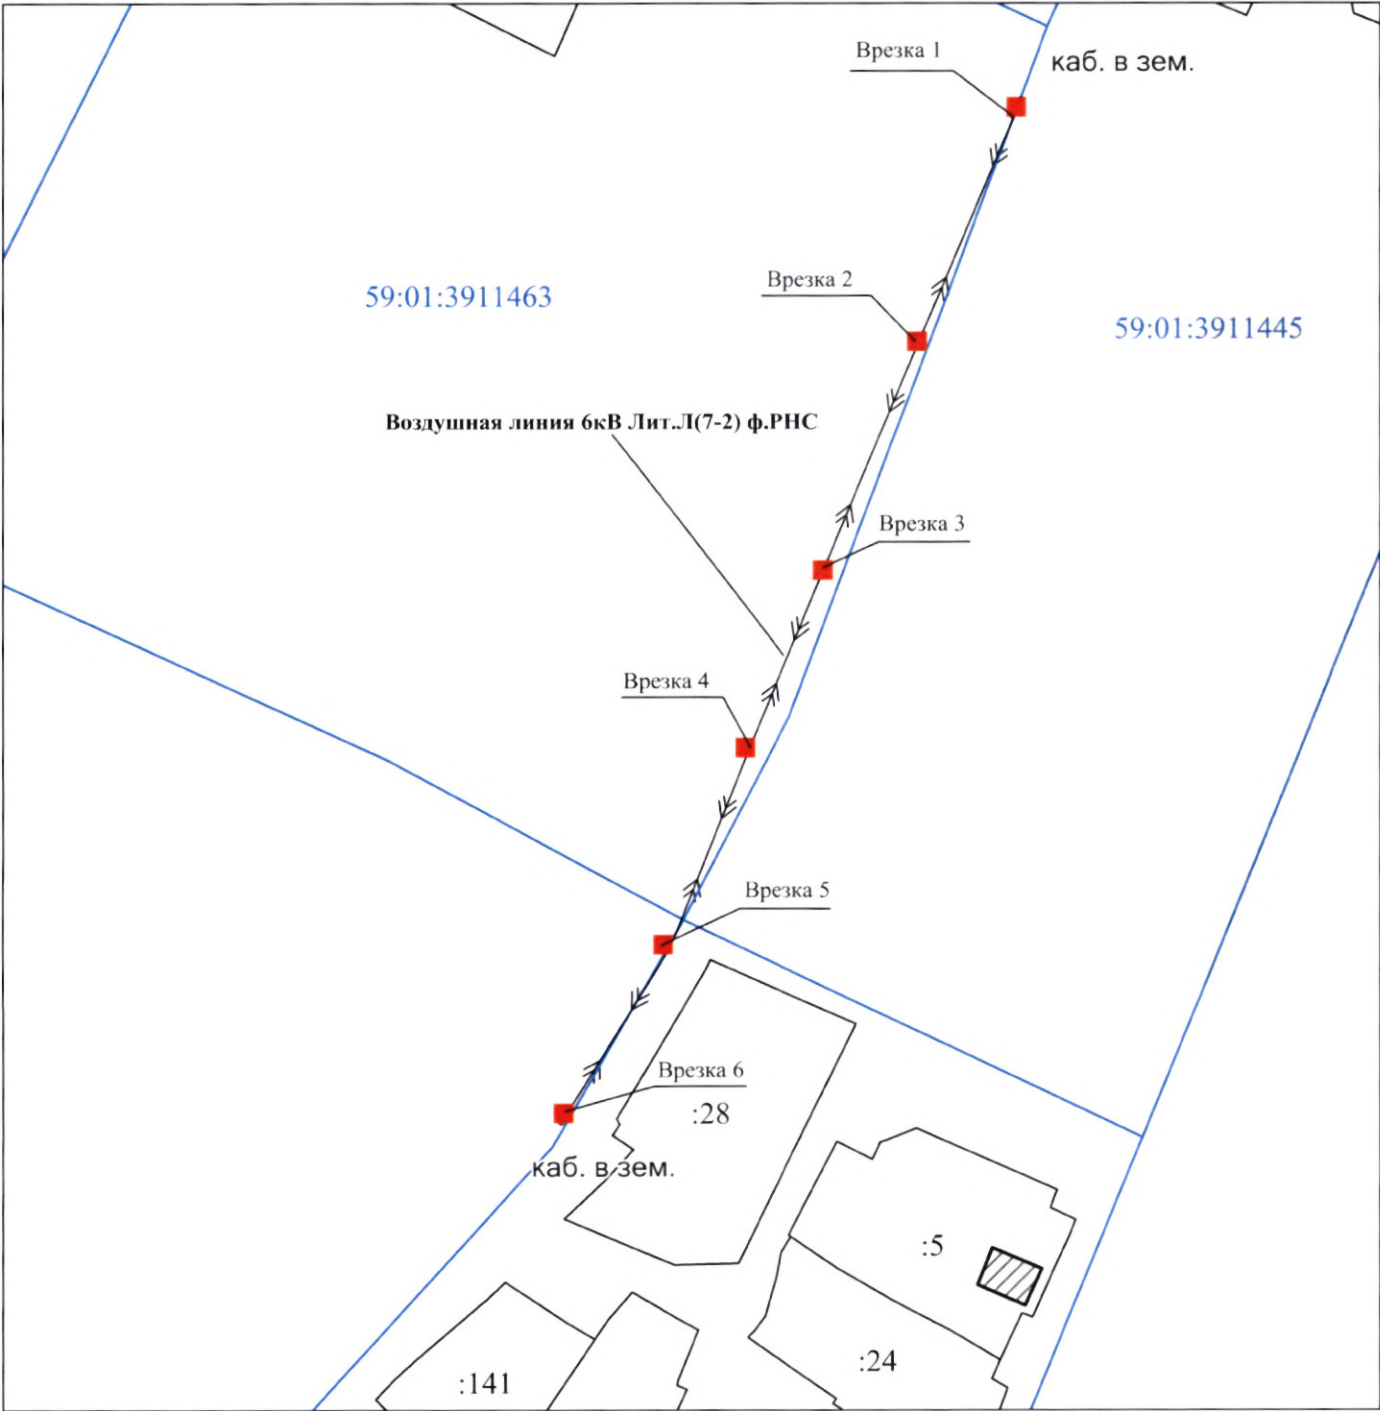

Обозначение земельного участка :ЗУ1		
Площадь земельного участка 4 кв.м		
Обозначение характерных точек границ	Координаты, м	
	X	Y
1	2	3
:ЗУ1(1)		
н1	523690.25	2237503.98
н2	523690.09	2237504.30
н3	523686.32	2237502.38
н4	523686.47	2237502.07
н1	523690.25	2237503.98
:ЗУ1(2)		
н5	523639.87	2237482.80
н6	523639.74	2237483.12
н7	523639.52	2237482.99
н8	523639.46	2237482.67
н5	523639.87	2237482.80
:ЗУ1(3)		
н9	523592.97	2237463.47
н10	523592.84	2237463.79
н11	523592.52	2237463.66
н12	523592.66	2237463.34
н9	523592.97	2237463.47
:ЗУ1(4)		
н13	523556.44	2237448.30
н14	523556.30	2237448.62
н15	523555.99	2237448.48
н16	523556.12	2237448.17
н13	523556.44	2237448.30
:ЗУ1(5)		
н17	523517.02	2237429.44
н18	523516.11	2237432.64
н19	523515.78	2237432.54
н20	523516.69	2237429.34
н17	523517.02	2237429.44
:ЗУ1(6)		
н21	523483.09	2237411.32
н22	523482.95	2237411.63
н23	523479.75	2237410.32
н24	523479.88	2237410.00
н21	523483.09	2237411.32

Система координат: МСК 59
Кадастровый квартал: 59:01:0000000

Масштаб 1:1 500

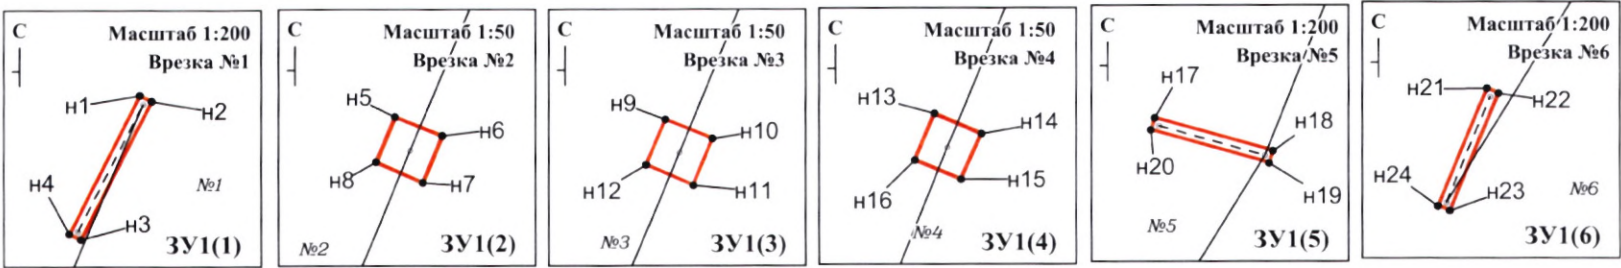

Описание границ смежных землепользователей:
от н1-н1, н5-н5, н9-н9, н13-н13, н17-н17, н21-н21
: земли муниципального образования "города Пермь"

Заявитель: *С.В. Шумов*
(подпись, расшифровка подписи)
МП (для юридических лиц и индивидуальных предпринимателей)
Верно

- Условные обозначения:
- 59:01:1713484 :35 - номер кадастрового квартала;
 - н1 - кадастровый номер земельного участка;
 - - проектируемая поворотная точка и её номер;
 - - проектируемая граница земельного участка;
 - - граница кадастрового квартала;
 - - существующая часть границы, имеющиеся в ЕГРН сведения о которой достаточны для определения ее местоположения ;
 - - обозначение образуемой части земельного участка, размеры которой не могут быть переданы в масштабе разделов графической части
 - - границы зон, с особыми условиями использования территории, внесенные в ЕГРН;
 - 59.01.2.256 - номера зон, с особыми условиями использования территории, внесенные в ЕГРН;;
 - 59.01.1.15 - Ж-5 Зона индивидуальной усадебной жилой застройки с предельной высотой разрешенного строительства и реконструкции объектов капитального строительства 10,5 м
 - 59.01.2.256 - ОХРАННАЯ ЗОНА ВЛ 6кВ Лит.Л(7-2) ф.РНС