



АДМИНИСТРАЦИЯ ГОРОДА ПЕРМИ
ДЕПАРТАМЕНТ ЗЕМЕЛЬНЫХ ОТНОШЕНИЙ

РЕШЕНИЕ

о размещении объектов № 21-01-45-240 от 22 июля 2020

г. Пермь, ул. Сибирская, 15

Департамент земельных отношений администрации города Перми в соответствии с пунктом 3 статьи 39.36 Земельного кодекса Российской Федерации, Положением о порядке и условиях размещения объектов на землях или земельных участках, находящихся в государственной или муниципальной собственности, на территории Пермского края без предоставления земельных участков и установления сервитутов, публичного сервитута, утвержденным постановлением Правительства Пермского края от 22.07.2015 № 478-п

разрешает ОАО «МРСК Урала» (ИНН 6671163413, ОГРН 1056604000970, место нахождения: 620026, Свердловская область, г. Екатеринбург, ул. Мамина-Сибиряка, д. 140)

размещение объекта: опоры воздушной линии 6 кВ фидер №7 (лит. Л, 9-1), входящей в состав ЭСК ПС 35/6 кВ «Лесозаводская»

способ размещения объекта: наземный

на землях: государственная собственность на которые не разграничена

на срок: 49 лет

местоположение: Пермский край, г. Пермь, Мотовилихинский район.

Территория, согласно схеме, расположена в зонах с особыми условиями использования территорий: охранные зоны объектов электросетевого хозяйства, приаэродромная территория аэродрома аэропорта Большое Савино.

ОАО «МРСК Урала»:

1. Соблюдать порядок использования земельных участков, установленный постановлением Правительства Российской Федерации от 24.02.2009 № 160 «О порядке установления охранных зон объектов электросетевого хозяйства и особых условий использования земельных участков, расположенных в границах таких зон».

2. Соблюдать правила охранных зон воздушного пространства, установленные постановлением Правительства Российской Федерации от 11.03.2010 № 138 «Об утверждении Федеральных правил использования воздушного пространства Российской Федерации.


Приложение: схема предполагаемых к использованию земель или части земельного участка с координатами поворотных точек границы земельного участка (на 1 л. в 1 экз.).

Начальник отдела предоставления
земельных участков по работе
с юридическими лицами



Н.М. Санникова


Объект: опоры Воздушной линии 6кВ фидер № 7 (лит.Л 9-1), входящей в состав ЭСК ПС 35/6 кВ "Лесозаводская"
Местоположение: город Пермь, р-н Мотовилихинский
Площадь земель или части земельного участка, кв.м. 2
Категория земель: Земли населенных пунктов
Вид разрешенного использования:

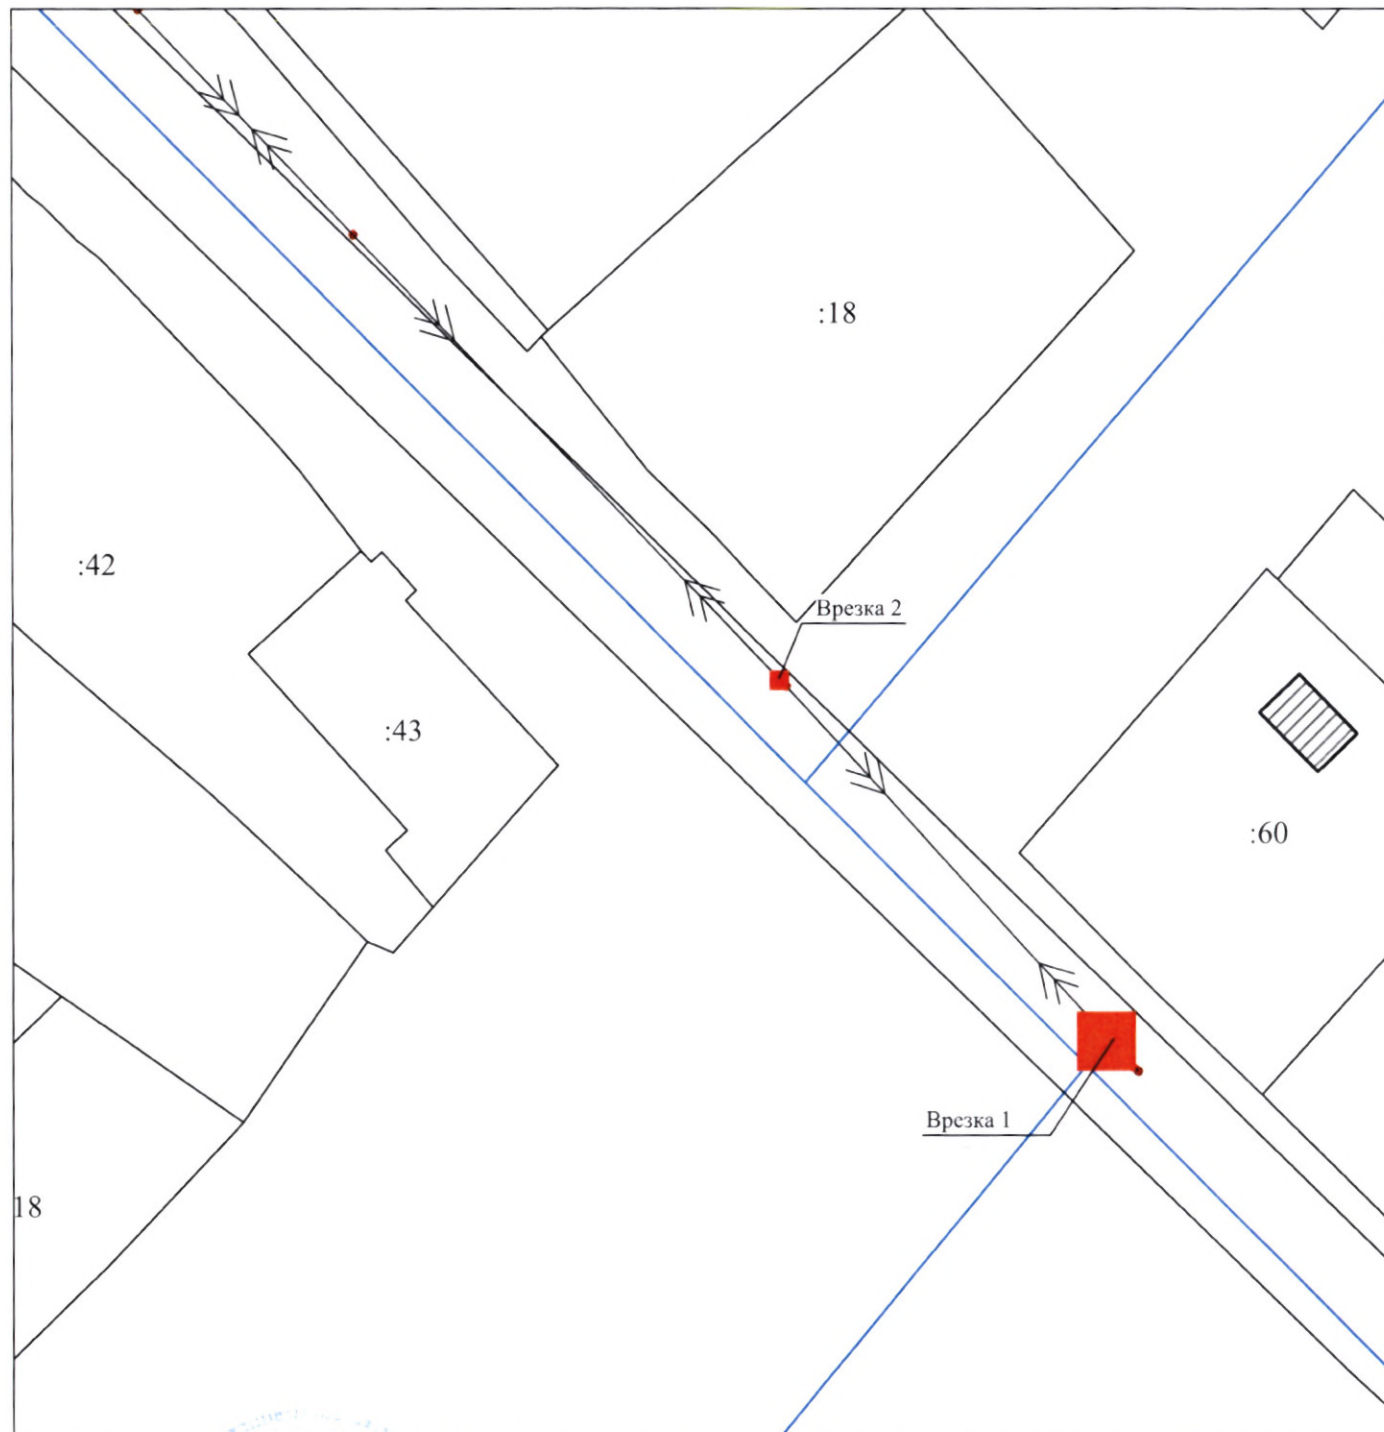

Масштаб 1:500

(подпись, расшифровка подписи)

МП _____ Верно _____
(для юридических лиц
и индивидуальных предпринимателей)

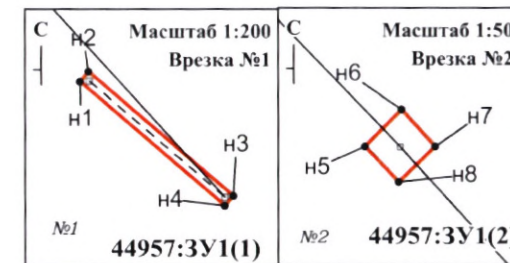

Описание границ смежных землепользователей:
от н1-н1, н5-н5
: земли муниципального образования "города Пермь"

Обозначение земельного участка 44957:3У1		
Площадь земельного участка 2 кв.м		
Обозначение характерных точек границ	Координаты, м	
	X	Y
1	2	3
:44957:3У1(1)		
н1	521990.36	2234659.27
н2	521990.63	2234659.50
н3	521987.26	2234663.44
н4	521987.00	2234663.21
н1	521990.36	2234659.27
:44957:3У1(2)		
н5	522013.45	2234638.94
н6	522013.70	2234639.19
н7	522013.45	2234639.42
н8	522013.21	2234639.17
н5	522013.45	2234638.94

Система координат: МСК 59
Кадастровый квартал: 59:01:0000000

Условные обозначения:

59:01:1713484
:35

- **н**

— — — —

59.01.2.256

59.01.2.256

- номер кадастрового квартала;
- кадастровый номер земельного участка;
- проектируемая поворотная точка и её номер;
- проектируемая граница земельного участка;
- граница кадастрового квартала;
- существующая часть границы, имеющиеся в ЕГРН сведения о которой достаточны для определения ее местоположения ;
- обозначение образуемой части земельного участка, размеры которой не могут быть переданы в масштабе разделов графической части
- границы зон, с особыми условиями использования территории, внесенные в ЕГРН;
- номера зон, с особыми условиями использования территории, внесенные в ЕГРН;;
- Ж-5 Зона индивидуальной усадебной жилой застройки с предельной высотой разрешенного строительства и реконструкции объектов капитального строительства 10,5 м
- ОХРАННАЯ ЗОНА ВЛ 6кВ фидер № 7 (лит.Л 9-1)