



АДМИНИСТРАЦИЯ ГОРОДА ПЕРМИ
ДЕПАРТАМЕНТ ЗЕМЕЛЬНЫХ ОТНОШЕНИЙ

РЕШЕНИЕ

о размещении объектов № 2101-44-899 от 27 ИЮЛ 2020

г. Пермь, ул. Сибирская, 15

Департамент земельных отношений администрации города Перми в соответствии с пунктом 3 статьи 39.36 Земельного кодекса Российской Федерации, Положением о порядке и условиях размещения объектов на землях или земельных участках, находящихся в государственной или муниципальной собственности, на территории Пермского края без предоставления земельных участков и установления сервитутов, публичного сервитута, утвержденным постановлением Правительства Пермского края от 22.07.2015 № 478-п

разрешает ОАО «МРСК Урала» (ИНН 6671163413, ОГРН 1056604000970, место нахождения: 620026, Свердловская область, г.Екатеринбург, ул. Мамина-Сибиряка, д. 140)

размещение объекта: РУ 0,4 кВ БКТП 6/0,4 кВ (установка оборудования учета э/э) и РУ 0,4 кВ ТП-4442 (установка рубильника 0,4 кВ), входящих в ЭСК ПС 35/6 кВ Лесозаводская, для электроснабжения многоквартирного жилого дома по адресу: Пермский край, г. Пермь, Мотовилихинский район, ул. Ленская (кадастровый номер земельного участка 59:01:3219013:357).

на землях: на которые зарегистрировано право собственности муниципального образования город Пермь

на срок: 11 месяцев

местоположение: Пермский край, г. Пермь, Мотовилихинский район, ул. ДОС

способ размещения объекта: подземный

Территория, согласно схеме, расположена в зонах с особым условием использования территорий: охранный зона газораспределительных сетей, приаэродромная территория аэродрома аэропорта Большое Савино.

ОАО «МРСК Урала»:

1. Соблюдать правила охранных зон газопроводов, установленные постановлением Правительства Российской Федерации от 20 ноября 2000 г. № 878 «Об утверждении Правил охраны газораспределительных сетей»;

2. Соблюдать правила охранных зон воздушного пространства, установленные постановлением Правительства Российской Федерации от 11.03.2010 № 138 «Об утверждении Федеральных правил использования воздушного пространства Российской Федерации»;

3. Соблюдать правила охраны объектов культурного наследия, установленные Постановлением Правительства Пермского края от 16.06.2014 № 485 «Об

утверждении зон охраны объекта культурного наследия регионального значения ансамбля «Егошихинское кладбище» и объектов культурного наследия, расположенных на прилегающих территориях в Ленинском, Свердловском, Мотовилихинском районах г. Перми»;

4. В соответствии с пунктом 7(2) Положения о порядке и условиях размещения объектов на землях или земельных участках, находящихся в государственной или муниципальной собственности, на территории Пермского края без предоставления земельных участков и установления сервитутов, публичного сервитута, утвержденного Постановлением Правительства Пермского края от 22.07.2015 № 478-п, представить в департамент земельных отношений администрации города Перми в течение 1 месяца с момента размещения объектов материалы контрольной геодезической съемки размещенных объектов на бумажном и электронном носителях на безвозмездной основе;

В соответствии со статьей 20¹ Закона Пермского края от 14.09.2011 № 805-ПК «О градостроительной деятельности в Пермском крае» ОАО «МРСК Урала»:

Не позднее чем за 10 рабочих дней до начала строительства и (или) реконструкции безвозмездно передает в департамент градостроительства и архитектуры администрации города Перми один экземпляр копий разделов проектной документации, предусмотренных пунктом 1 части 12 статьи 48 Градостроительного кодекса Российской Федерации.

В течение 10 рабочих дней после окончания работ по строительству, реконструкции безвозмездно передать в департамент градостроительства и архитектуры администрации города Перми схему, отображающую расположение объекта и сетей инженерно-технического обеспечения, подписанную застройщиком (техническим заказчиком), с приложением текстового и графического описания местоположения границ охранной и санитарно-защитной зоны, перечень координат характерных точек границ такой зоны.

Приложение: схема предполагаемых к использованию земель или части земельного участка на 1 л. в 1 экз.

Начальник отдела предоставления земельных участков по работе с юридическими лицами



Н.М.Санникова

Схема предполагаемых к использованию земель или части земельного участка


Объект: «Реконструкция РЧ 0,4 кВ БКТП 6/0,4 кВ (установка оборудования учета э/э) и РЧ 0,4 кВ ТП-4442 (установка рубильника 0,4 кВ), входящих в ЭСК ПС 35/6 кВ Лесозаводская, для электроснабжения многоквартирного жилого дома по адресу: Пермский край, г. Пермь, Мотовилихинский район, ул. Ленская (кад. номер зем. участка 59:01:3219013:357)»

Площадь земель: 193,51 кв.м.

Местоположение объекта: Пермский край, г. Пермь, р-н Мотовилихинский, ул. ДОС

Категория земель: Земли населенных пунктов

Каталог координат (Система координат МСК-59)		
№	X	Y
1	521297.12	2233666.97
2	521293.69	2233669.04
3	521291.60	2233665.79
4	521279.77	2233661.79
5	521272.36	2233666.40
6	521270.73	2233663.73
7	521265.56	2233655.29
8	521259.83	2233645.94
9	521263.26	2233643.88
10	521273.67	2233660.87
11	521279.26	2233657.40
12	521294.20	2233662.44

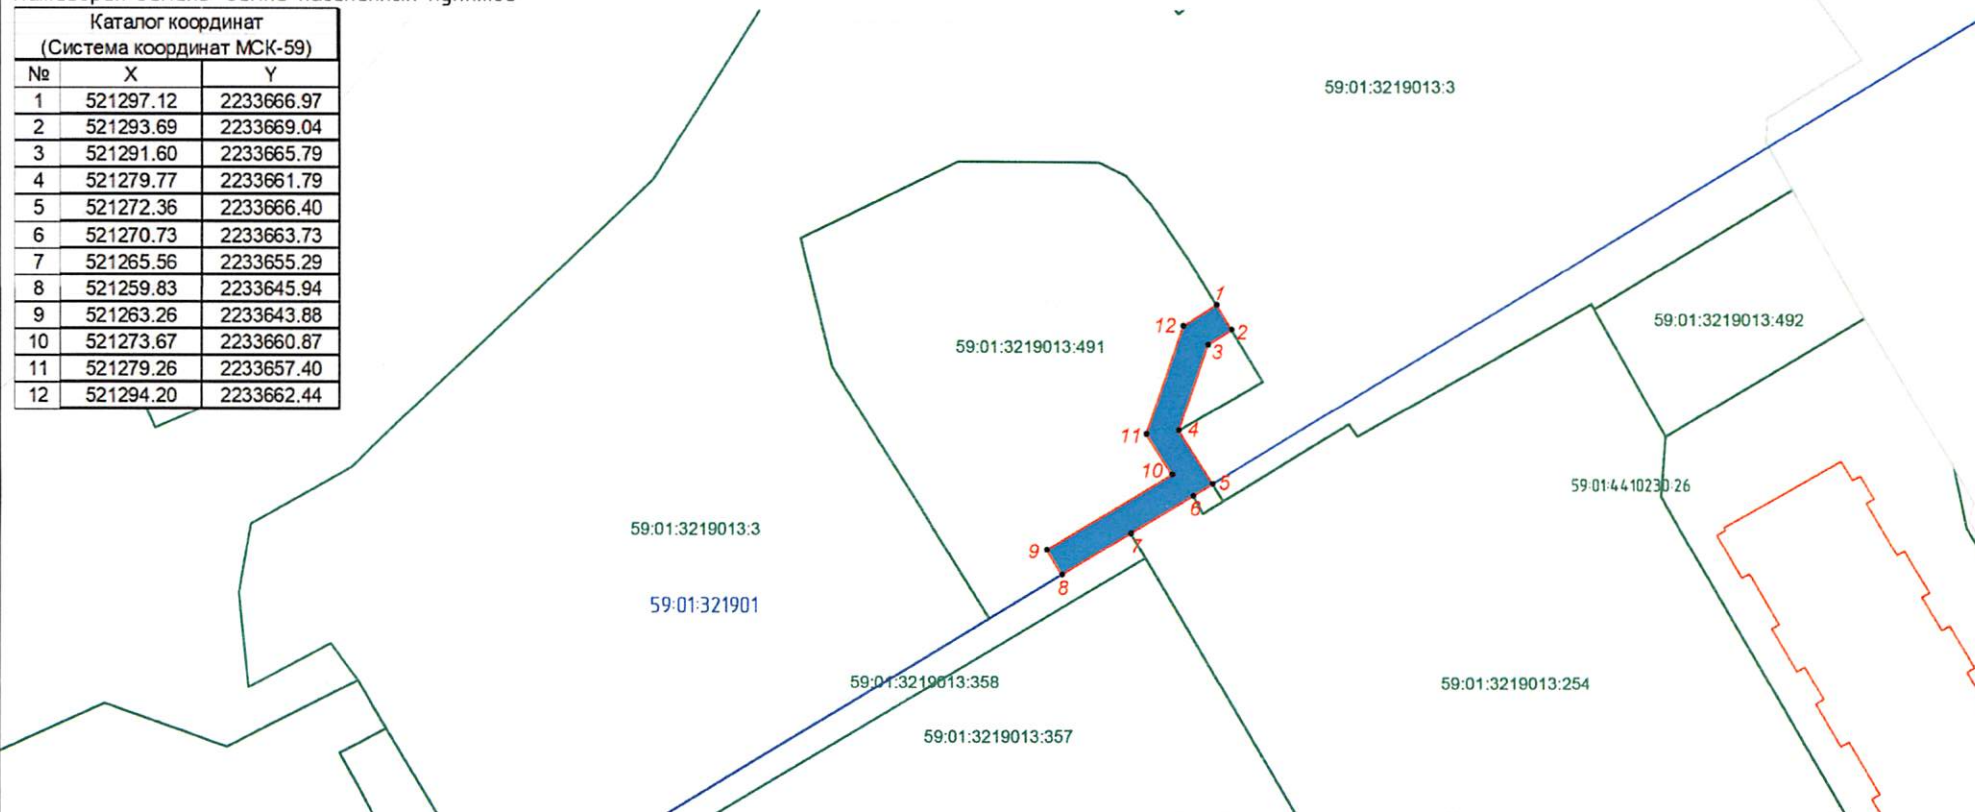

Условные обозначения



- граница земель, предполагаемых к использованию



- граница кадастрового квартала



- граница смежного земельного участка

59:01:5010030:38

- кадастровый номер земельного участка

59:01:5010030

- кадастровый номер кадастрового квартала

1.

- характерная точка границы, сведения о которой позволяют однозначно определить ее положение на местности

Описание границ смежных землепользователей:

от 1 точки до 2 точки - земельный участок с кадастровым номером 59:01:3219013:3;
от 2 точки до 4 точки - земельный участок с кадастровым номером 59:01:3219013:491;
от 4 точки до 5 точки - земельный участок с кадастровым номером 59:01:3219013:3;
от 5 точки до 6 точки - земельный участок с кадастровым номером 59:01:3219013:357;
от 6 точки до 7 точки - земельный участок с кадастровым номером 59:01:3219013:254;
от 7 точки до 8 точки - земельный участок с кадастровым номером 59:01:3219013:358;
от 8 точки до 1 точки - земельный участок с кадастровым номером 59:01:3219013:3.

Примечание:

1. Масштаб М1:1000;
2. Система координат МСК-59.

Заявитель: Азаманов В.В. (По доверенности № ПЗ-415-2020)

М.П.

(для юридических лиц и индивидуальных предпринимателей)

(подпись, расшифровка подписи)

Вет-ю

Формат А4