



АДМИНИСТРАЦИЯ ГОРОДА ПЕРМИ  
ДЕПАРТАМЕНТ ЗЕМЕЛЬНЫХ ОТНОШЕНИЙ

РЕШЕНИЕ

о размещении объектов № 21-01-44-920 от 29 июля 2020

г. Пермь, ул. Сибирская, 15

Департамент земельных отношений администрации города Перми в соответствии с пунктом 3 статьи 39.36 Земельного кодекса Российской Федерации, Положением о порядке и условиях размещения объектов на землях или земельных участках, находящихся в государственной или муниципальной собственности, на территории Пермского края без предоставления земельных участков и установления сервитутов, публичного сервитута, утвержденным постановлением Правительства Пермского края от 22.07.2015 № 478-п

**разрешает** ОАО «МРСК Урала» (ИНН 6671163413, ОГРН 1056604000970, место нахождения: 620026, г. Екатеринбург, ул. Мамина-Сибиряка, 140)

**размещение объекта:** КЛ 0,4 кВ от РУ 0,4 кВ ТП-Бродовский тракт, 13; Реконструкция Ру 0,4 кВ ТП-Бродовский тракт, 13 (установка оборудования учета э/э), для электроснабжения приюта для временного содержания животных по адресу: Пермский край, г. Пермь, Свердловский район, тракт Бродовский, 7 (кадастровый номер земельного участка 59:01:4411058:14)

**способ размещения объекта:** подземный

**на землях:** государственная собственность на которые не разграничена

**на срок:** 11 месяцев

**местоположение:** Пермский край, г. Пермь, Свердловский район, тракт Бродовский

Территория, согласно схеме, расположена в зоне с особыми условиями использования территорий: охранный зона линий и сооружений связи и линий и сооружений радиотелевизионной, приаэродромная территория аэродрома аэропорта Большое Савино, ориентировочная зона минимальных расстояний промышленного газопровода «Ярино-Пермь» (Собственник ООО «УралСтрой» ИНН: 5915005042).

ОАО «МРСК Урала»:

1. Соблюдать правила охраны линий и сооружений связи, утвержденные постановлением Правительства Российской Федерации от 09.06.1995 № 578 «Об утверждении Правил охраны линий и сооружений связи Российской Федерации»;

2. Соблюдать правила охранных зон воздушного пространства, установленные постановлением Правительства Российской Федерации от 11.03.2010 № 138 «Об утверждении Федеральных правил использования воздушного пространства Российской Федерации»;

3. Соблюдать Правила охраны магистральных трубопроводов, утвержденных постановлением Госгортехнадзора Российской Федерации от 24.04.1992 № 9.

В соответствии с пунктом 7(2) Положения о порядке и условиях размещения объектов на землях или земельных участках, находящихся в государственной или муниципальной собственности, на территории Пермского края без предоставления земельных участков и установления сервитутов, публичного сервитута, утвержденного постановлением Правительства Пермского края от 22.07.2015 № 478-п, представить в департамент земельных отношений в течении 1 месяца с момента размещения объектов материалы контрольной геодезической съемки размещенных объектов на бумажном и электронном носителях на безвозмездной основе.

В соответствии со статьей 20<sup>1</sup> Закона Пермского края от 14.09.2011 № 805-ПК «О градостроительной деятельности в Пермском крае» ОАО «МРСК Урала»:

Не позднее, чем за 10 рабочих дней до начала строительства и реконструкции безвозмездно передать в департамент градостроительства и архитектуры администрации города Перми один экземпляр копий разделов проектной документации, предусмотренных пунктом 1 части 12 статьи 48 Градостроительного кодекса Российской Федерации.

В течение 10 рабочих дней после окончания работ по строительству, реконструкции безвозмездно передать в департамент градостроительства и архитектуры администрации города Перми схему, отображающую расположение объекта и сетей инженерно-технического обеспечения, подписанную ОАО «МРСК Урала», с приложением текстового и графического описания местоположения границ охранной и санитарно-защитной зоны, перечень координат характерных точек границ такой зоны.

**Приложение:** схема предполагаемых к использованию земель или части земельного участка (на 1 л. в 1 экз.).


Начальник отдела предоставления  
земельных участков по работе  
с юридическими лицами



Н.М. Санникова

# Схема предполагаемых к использованию земель или части земельного участка

Объект: «Строительство КЛ 0,4 кВ от РУ 0,4 кВ ТП-Бродовский тракт, 13; Реконструкция РУ 0,4 кВ ТП-Бродовский тракт, 13 (установка оборудования учета э/э), для электроснабжения приёма для временного содержания животных по адресу: Пермский край, г. Пермь, Свердловский район, тракт Бродовский, дом № 7 (кад. номер зем. участка 59:01:44:11058:14)»  
 Площадь земель: 2684,5 кв.м.  
 Местоположение объекта: Пермский край, г. Пермь, Свердловский район, тракт Бродовский  
 Категория земель: Земли населенных пунктов.  
 Вид разрешенного использования:

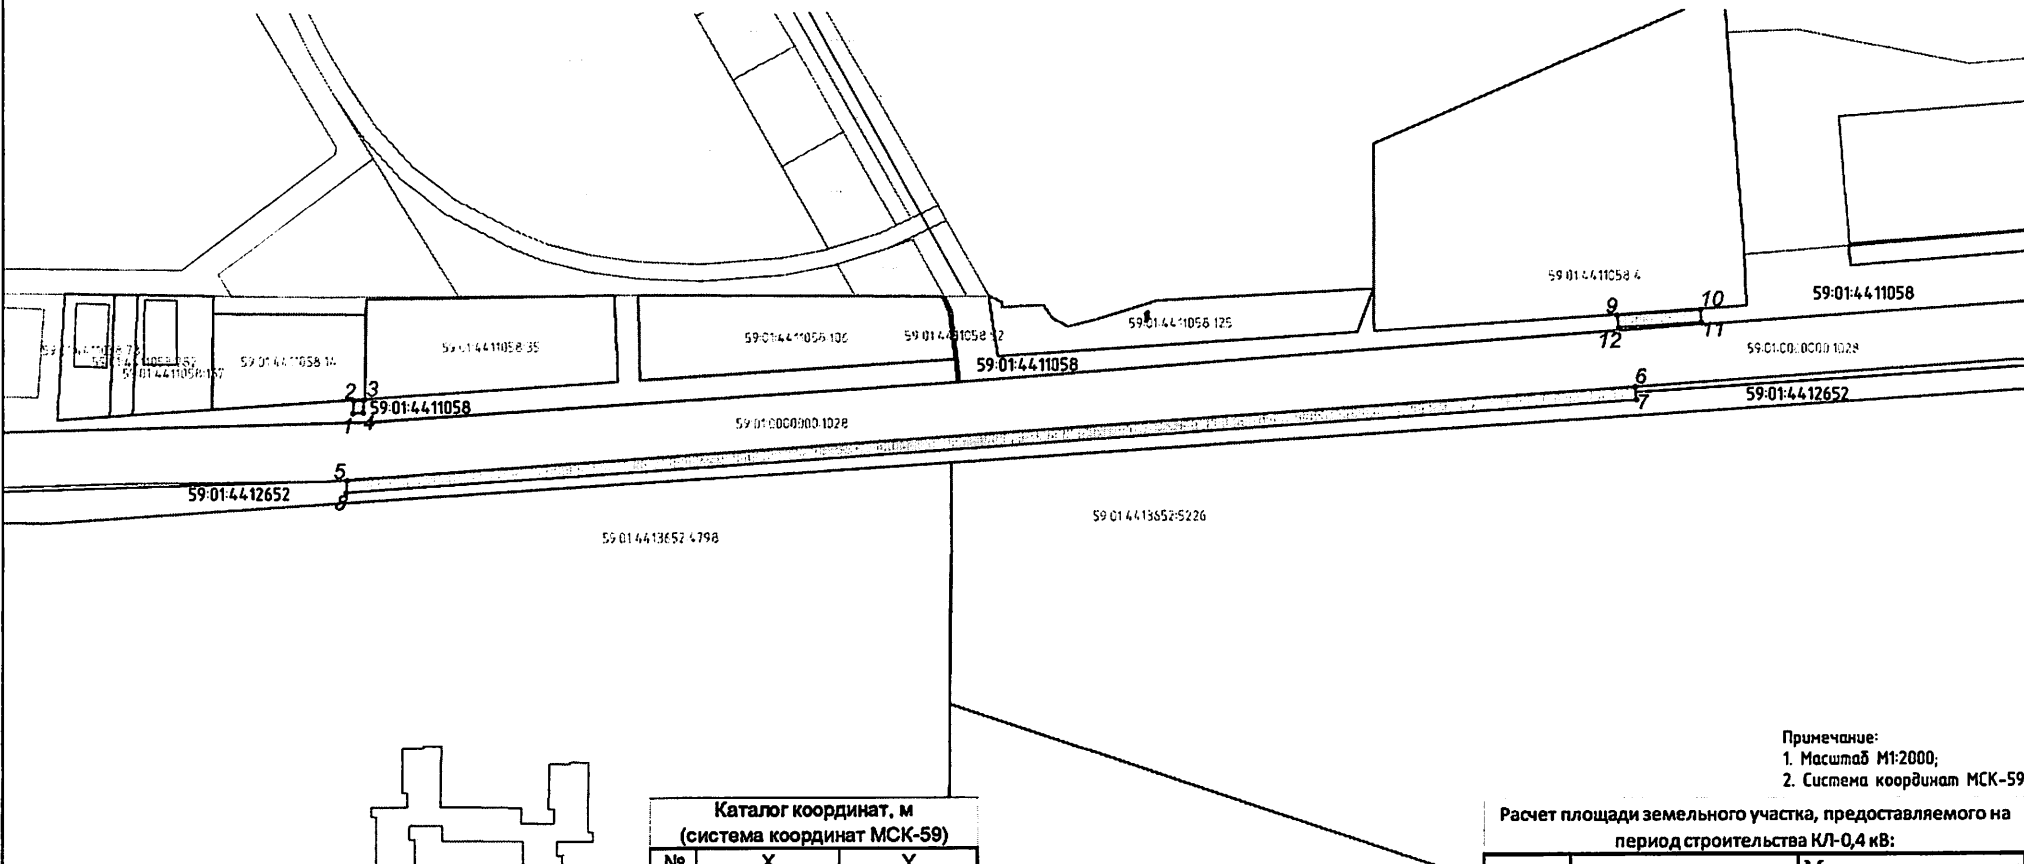

Описание границ смежных землепользователей:  
 от т.1 до т.12 - муниципальные земли.

## Условные обозначения



- граница земель, предполагаемых к использованию
- граница кадастрового квартала
- граница смежного земельного участка
- кадастровый номер земельного участка
- кадастровый номер кадастрового квартала
- характерная точка границы, сведения о которой позволяют однозначно определить ее положение на местности

Каталог координат, м (система координат МСК-59)		
№	X	Y
Уч. 1		
1	2233730.6045	511791.5359
2	2233731.0137	511798.5734
3	2233735.0484	511798.8378
4	2233734.6392	511791.8003
Уч. 2		
5	2233728.4985	511765.6101
6	2234227.4395	511800.4544
7	2234227.9476	511795.4777
8	2233728.0890	511760.5693
Уч. 3		
9	2234220.5412	511828.6514
10	2234252.7980	511830.7652
11	2234253.1249	511825.7759
12	2234221.0494	511823.6740

Примечание:  
 1. Масштаб М1:2000;  
 2. Система координат МСК-59.

Расчет площади земельного участка, предоставляемого на  
 период строительства КЛ-0,4 кВ:

№ п/п	Отвод земель	Муниципальные земли г. Пермь
1	На период строительства	20,2
2		2503,1
3		161,2
Всего		2684,5

Заявитель: *Азмандов В.В.* (по доверенности № ПЗ-415-2020)  
 М.П.  
 (для юридических лиц и индивидуальных  
 предпринимателей)

(подпись, расшифровка, подпись)  
 Верно