



АДМИНИСТРАЦИЯ ГОРОДА ПЕРМИ  
ДЕПАРТАМЕНТ ЗЕМЕЛЬНЫХ ОТНОШЕНИЙ

РЕШЕНИЕ

о размещении объектов № 21-01-45-253 от 31 июля 2020

г. Пермь, ул. Сибирская, 15

Департамент земельных отношений Администрации города Перми в соответствии с пунктом 3 ст. 39.36 Земельного кодекса Российской Федерации, Положением о порядке и условиях размещения объектов на землях или земельных участках, находящихся в государственной или муниципальной собственности, на территории Пермского края без предоставления земельных участков и установления сервитутов, публичного сервитута, утвержденным Постановлением Правительства Пермского края от 22.07.2015 № 478-п

**разрешает** ОАО «МРСК Урала» (ИНН 6671163413, ОГРН 1056604000970, место нахождения: 620026, Свердловская область, г. Екатеринбург, ул. Мамина-Сибиряка, 140).

**размещение объекта:** КТПП-6/0,4 кВ, КВЛ-6 кВ, оборудование учета э/э, входящих в ЭСК ПС 35/6 кВ Судозавод, для электроснабжения объектов СНТ № 7 по адресу: Пермский край, г. Пермь, Кировский район, (кадастровый номер земельного участка 59:01:1717199:02).

**способ размещения объекта:** надземный

**на землях:** государственная собственность на которые не разграничена.

**на срок** бессрочно

**местоположение:** Пермский край, г. Пермь, Кировский район, (кадастровый номер квартала 59:01:0117256).

Территория, согласно схеме, расположена в зонах с особыми условиями использования территории: охранный зона объектов электросетевого хозяйства; приаэродромная территория аэродрома аэропорта Большое Савино; в прочей зоне ограничений: частично лесопарковый зеленый пояс г. Перми.

ОАО «МРСК Урала»:

1. соблюдать порядок использования земельных участков, установленный Постановлением Правительства Российской Федерации от 24.02.2009 № 160 «О порядке установления охранных зон объектов электросетевого хозяйства и особых условий использования земельных участков, расположенных в границах таких зон»;

2. соблюдать правила охранных зон воздушного пространства, установленные Постановлением Правительства Российской Федерации от 11.03.2010 № 138 «Об утверждении Федеральных правил использования воздушного пространства Российской Федерации»;

3. соблюдать ограничения в использовании земельного участка, установленные статьей 62.4 Федерального Закона от 10.01.2002 № 7-ФЗ «Об охране окружающей среды»;

4. в соответствии с пунктом 7(2) Положения о порядке и условиях



размещения объектов на землях или земельных участках, находящихся в государственной или муниципальной собственности, на территории Пермского края без предоставления земельных участков и установления сервитутов, публичного сервитута, утвержденного Постановлением Правительства Пермского края от 22.07.2015 № 478-п, представить в департамент земельных отношений администрации города Перми в течении 1 месяца с момента размещения объектов материалы контрольной геодезической съемки размещенных объектов на бумажном и электронном носителях на безвозмездной основе.

В соответствии со статьей 20<sup>1</sup> Закона Пермского края от 14.09.2011 № 805-ПК «О градостроительной деятельности в Пермском крае» ОАО «МРСК Урала»:

1. не позднее чем за 10 рабочих дней до начала строительства и реконструкции безвозмездно передать в департамент градостроительства и архитектуры администрации города Перми один экземпляр копий разделов проектной документации, предусмотренных пунктом 1 части 12 статьи 48 Градостроительного кодекса Российской Федерации;

2. в течение 10 рабочих дней после окончания работ по строительству, реконструкции безвозмездно передать в департамент градостроительства и архитектуры администрации города Перми схему, отображающую расположение объекта и сетей инженерно-технического обеспечения, подписанную ОАО «МРСК Урала», с приложением текстового и графического описания местоположения границ охранной и санитарно-защитной зоны, перечень координат характерных точек границ такой зоны.

#### **Приложение:**

Схема предполагаемых к использованию земель или части земельного участка (на 1 л. в 1 экз.).

Начальник отдела  
предоставления земельных участков  
по работе с юридическими лицами




Н.М. Санникова



Схема предполагаемых к использованию земель или части земельного участка  
Объект «Строительство КТПП-6/0,4 кВ, КВЛ 6 кВ, оборудование учета э/э, входящих в  
ЗСК ПС 35/6 кВ Судозавод, для электроснабжения объекта СНТ №7 по адресу: Пермский  
край, г. Пермь, Кировский район (кад. номер зем. участка 59:01:1717199:02)»  
Местоположение: Пермский край, г. Пермь, Кировский район, (номер кад. квартала  
59:01:0117256)

Категория: Земли населенных пунктов  
Площадь земельного участка: 96 м2  
Масштаб: 1:500

№ точки	Координаты	
	X	Y
1	520905.56	2216803.24
2	520907.33	2216837.53
3	520909.08	2216837.54
4	520907.19	2216810.29
5	520919.68	2216802.78

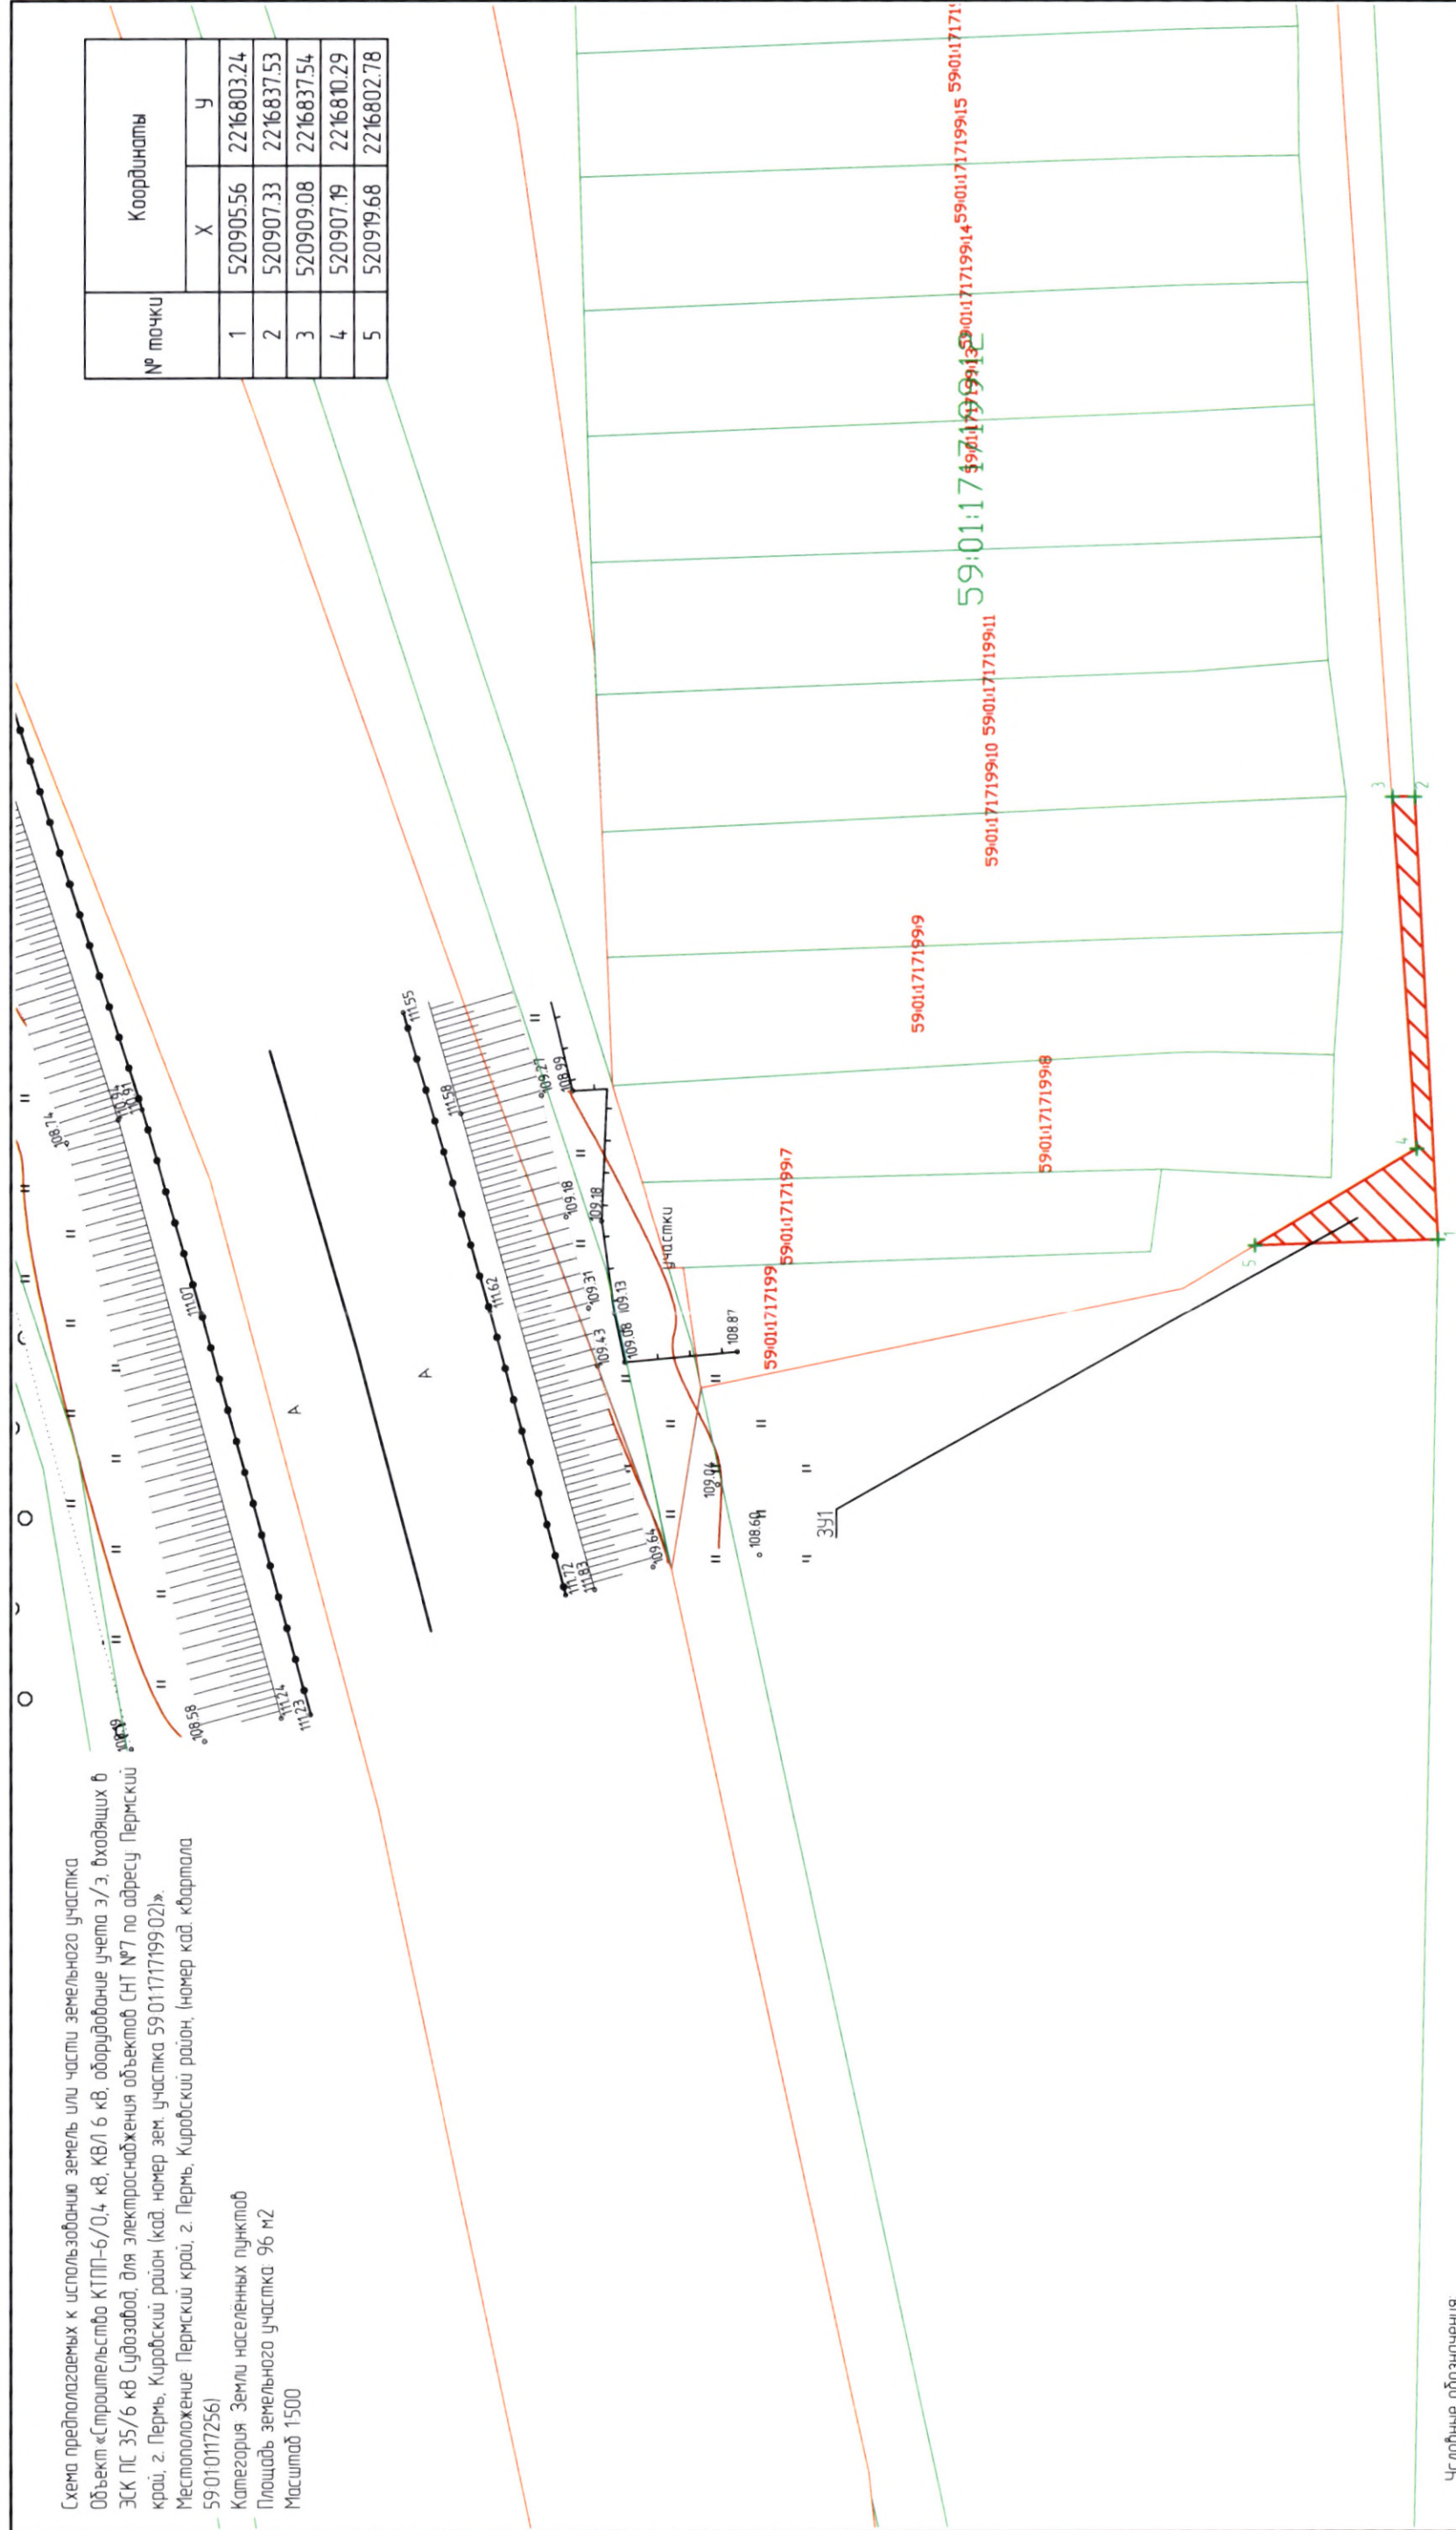

Условные обозначения:  
59:07:4219198 - кадастровый номер кадастрового квартала  
8 - номер учтенного земельного участка  
ЗУП - Запрещенный земельный участок  
н1.1 - характерная точка границы, сведения о которой позволяют  
--- граница смежного земельного участка  
--- граница земель, предполагаемых к использованию

1-2 - смежная граница с кад. участком 59:01:0000000:76992  
3-4 - смежная граница с кад. участком 59:01:1717199



Заявитель по добровольности 59:01:1717199:02