



АДМИНИСТРАЦИЯ ГОРОДА ПЕРМИ  
ДЕПАРТАМЕНТ ЗЕМЕЛЬНЫХ ОТНОШЕНИЙ

РЕШЕНИЕ

о размещении объектов № 21-01-45-258 от 03 АВГ 2020

г. Пермь, ул. Сибирская, 15

Департамент земельных отношений администрации города Перми в соответствии с пунктом 3 статья 39.36 Земельного кодекса Российской Федерации, Положением о порядке и условиях размещения объектов на землях или земельных участках, находящихся в государственной или муниципальной собственности, на территории Пермского края без предоставления земельных участков и установления сервитутов, публичного сервитута, утвержденным постановлением Правительства Пермского края от 22.07.2015 № 478-п

**разрешает:** МАУ «ГСКК» г. Перми (ИНН 5904234890, ОГРН 1105904013170, место нахождения: 614031, г. Пермь, ул. Транспортная, д. 7)

**размещение объекта:** спортивная площадка

**на землях:** государственная собственность на которые не разграничена

**на срок:** бессрочно

**местоположение:** г. Пермь, Свердловский район, ул. Серпуховская.

Территория, согласно схеме, расположена в зоне с особыми условиями использования территорий: приаэродромная территория аэродрома аэропорта Большое Савино.

МАУ «ГСКК» г. Перми:

1. Соблюдать правила охранных зон воздушного пространства, установленные постановлением Правительства Российской Федерации от 11.03.2010 № 138 «Об утверждении Федеральных правил использования воздушного пространства Российской Федерации».

2. Соблюдать требования пункта 3.6 Правил благоустройства и содержания территории в городе Перми, утвержденных решением Пермской городской Думы от 18.12.2018 № 265.

**Приложение:**

Схема предполагаемых к использованию земель или части земельного участка с координатами поворотных точек границы земельного участка (на 1 л. в 1 экз.).

Начальник отдела  
предоставления земельных участков  
по работе с юридическими лицами



Н.М. Санникова

# Схема предполагаемых к использованию земель или части земельного участка

Объект: Площадка для занятий спортом


Местоположение: Пермский край, г. Пермь, ул. Серпуховская

Площадь земель или части земельного участка, кв. м: 917

Категория земель: Земли населённых пунктов

Вид разрешенного использования: Площадки для занятий спортом

№ точки границы	Каталог координат, м	
	X	Y
1	2	3
n1	513208.28	2233124.55
n2	513212.37	2233156.43
n3	513186.54	2233163.95
n4	513180.48	2233129.84
n1	513208.28	2233124.55

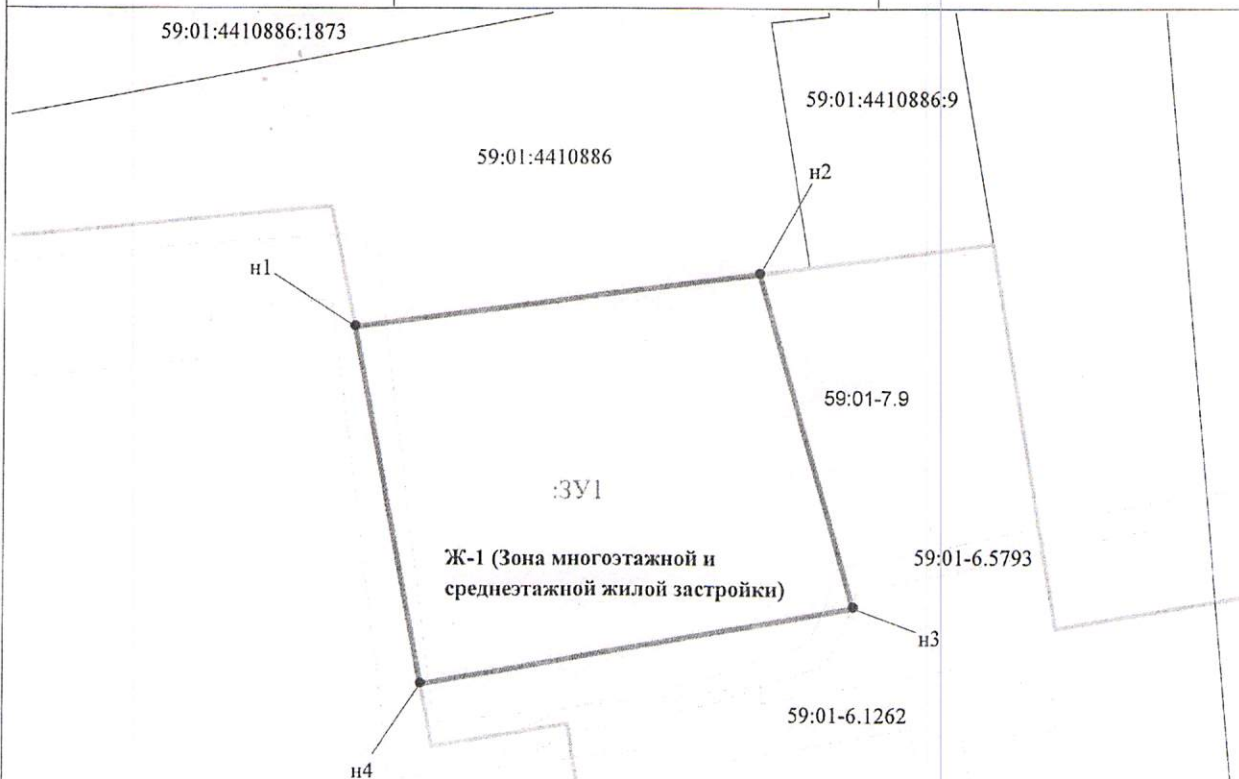

Описание границ смежных землепользователей:

от n1 до n1 земли государственной или муниципальной собственности

## Условные обозначения:

- вновь образованная часть границы, сведения о которой достаточны для определения ее местоположения
- граница земельного участка, учтенного в ГКН
- граница кадастрового квартала
- 59:01:4410886 - кадастровый номер квартала
- граница зон с особым использованием территории
- 59:01-6.5793 - учетный номер зоны с особыми условиями использования территории
- 59:01:4410886.9 - кадастровый номер земельного участка

ЗУ1 - обозначение образуемого земельного участка

Ж-1 - обозначение территориальной зоны

• n1 - характерная точка границы, сведения о которой позволяют однозначно определить ее на местности

Масштаб 1:500

Заявитель:

МП (для юридических лиц  
и индивидуальных предпринимателей)

(подпись и расшифровка подписи)

Верно