



АДМИНИСТРАЦИЯ ГОРОДА ПЕРМИ
ДЕПАРТАМЕНТ ЗЕМЕЛЬНЫХ ОТНОШЕНИЙ

РЕШЕНИЕ

о размещении объектов № 2401-44-976 от 07 АВГ 2020

г. Пермь, ул. Сибирская, 15

Департамент земельных отношений администрации города Перми в соответствии с пунктом 3 статьи 39.36 Земельного кодекса Российской Федерации, Положением о порядке и условиях размещения объектов на землях или земельных участках, находящихся в государственной или муниципальной собственности, на территории Пермского края без предоставления земельных участков и установления сервитутов, публичного сервитута, утвержденным постановлением Правительства Пермского края от 22.07.2015 № 478-п

разрешает: ООО «Роспласт» (ИНН 5902132999, ОГРН 1025900513462, место нахождения: 614101, г. Пермь, ул. Адмирала Нахимова, д. 23а)

размещение объекта: элементы благоустройства территории, в том числе малые архитектурные формы, за исключением некапитальных нестационарных строений и сооружений, рекламных конструкций, применяемых как составные части благоустройства территории

на землях: государственная собственность на которые не разграничена

на срок: 1 год

местоположение: г. Пермь, Ленинский район, ул. Маршала Жукова.

Территория, согласно схеме, расположена в зоне с особыми условиями использования территорий: приаэродромная территория аэродрома аэропорта Большое Савино; в зоне катастрофического затопления.

ООО «Роспласт»:

1. Соблюдать правила охранных зон воздушного пространства, установленные постановлением Правительства Российской Федерации от 11.03.2010 № 138 «Об утверждении Федеральных правил использования воздушного пространства Российской Федерации».

2. Не допускать на земельном участке размещение объектов без обеспечения инженерной защиты таких объектов от затопления, подтопления.

3. Соблюдать требования пункта 3.6 Правил благоустройства и содержания территории в городе Перми, утвержденных решением Пермской городской Думы от 18.12.2018 № 265.

Приложение:

Схема предполагаемых к использованию земель или части земельного участка с координатами поворотных точек границы земельного участка (на 1 л. в 1 экз.).

Начальник отдела
предоставления земельных участков
по работе с юридическими лицами



Н.М. Санникова

Схема предполагаемых к использованию земель или части земельного участка

Объект: Элементы благоустройства территории, в том числе малые архитектурные формы, за исключением некапитальных нестационарных строений и сооружений, рекламных конструкций, применяемых как составные части благоустройства территории (п.4)


Срок использования земельного участка 1 год

Местоположение объекта: г.Пермь, Ленинского район, ул.Маршала Жукова

площадь земельного участка или части земельного участка - 2405 кв.м.

Категория земель: земли населенных пунктов

Вид разрешенного использования: _____

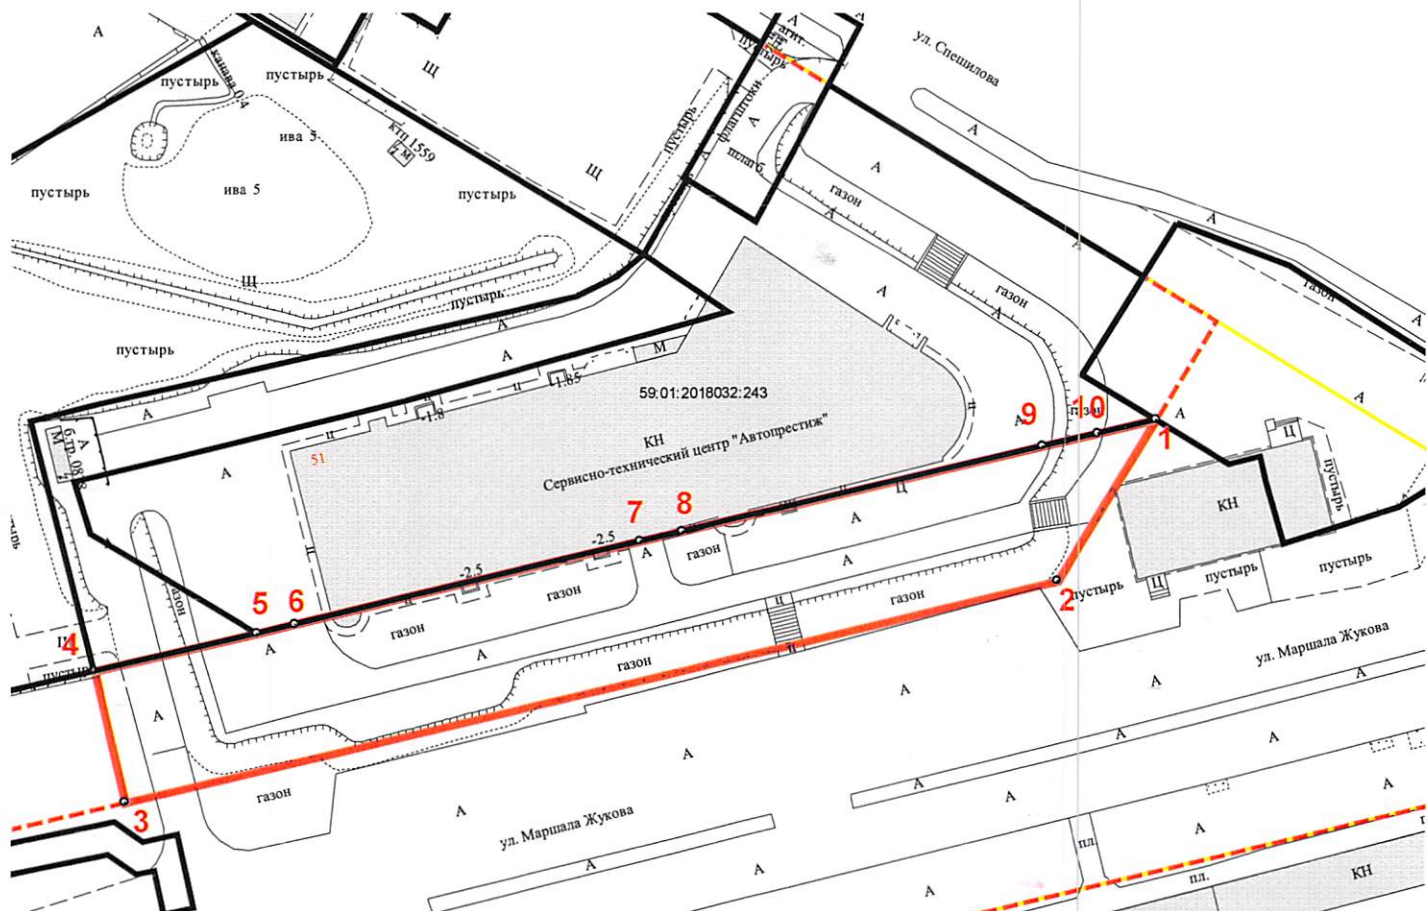

Каталог координат, м

Масштаб 1:1000

№	X	Y
1	520638,63	2229254,52
2	520617,44	2229241,44
3	520588,94	2229118,31
4	520606,34	2229114,34
5	520611,27	2229135,79
6	520612,43	2229140,85
7	520622,95	2229186,36
8	520624,25	2229192,01
9	520635,26	2229239,61
10	520636,94	2229246,93

Описание границ смежных землепользователей:

от 1 точки до 4 точки городские земли

от 4 точки до 1 точки 59:01:2018032:243

Условные обозначения

— Граница части земельного участка

— Границы земельных участков

59:01:2018032:243 Кадастровый номер участка в квартале

Заявитель: _____

(подпись, расшифровка подписи)

МП

(для юридических лиц
и индивидуальных предпринимателей)

Верно _____