



АДМИНИСТРАЦИЯ ГОРОДА ПЕРМИ  
ДЕПАРТАМЕНТ ЗЕМЕЛЬНЫХ ОТНОШЕНИЙ

РЕШЕНИЕ

о размещении объектов № 21-01-44-977 от 07 АВГ 2020

г. Пермь, ул. Сибирская, 15

Департамент земельных отношений администрации города Перми в соответствии с пунктом 3 статьи 39.36 Земельного кодекса Российской Федерации, Положением о порядке и условиях размещения объектов на землях или земельных участках, находящихся в государственной или муниципальной собственности, на территории Пермского края без предоставления земельных участков и установления сервитутов, публичного сервитута, утвержденным постановлением Правительства Пермского края от 22.07.2015 № 478-п **разрешает:** Бакаеву Владимиру

**размещение объекта:** пункт приема вторичного сырья, для размещения которого не требуется разрешения на строительство

**на землях:** государственная собственность на которые не разграничена

**на срок:** 11 месяцев

**местоположение:** г. Пермь, Мотовилихинский район, ул. Соликамская.

Территория, согласно схеме, расположена в зонах с особыми условиями использования территорий: охранный зона объектов электросетевого хозяйства, приаэродромная территория аэродрома аэропорта Большое Савино.

Бакаеву В.А.:

1. Соблюдать правила охраны электрических сетей, установленные постановлением Правительства Российской Федерации от 24.02.2009 № 160 «О порядке установления охранных зон объектов электросетевого хозяйства и особых условий использования земельных участков, расположенных в границах таких зон».

2. Соблюдать правила охранных зон воздушного пространства, установленные Постановлением Правительства Российской Федерации от 11.03.2010 № 138 «Об утверждении Федеральных правил использования воздушного пространства Российской Федерации».

3. Соблюдать требования пункта 3.6 Правил благоустройства и содержания территории в городе Перми, утвержденных решением Пермской городской Думы от 18.12.2018 № 265.

**Приложение:**

Схема предполагаемых к использованию земель или части земельного участка с координатами поворотных точек границы земельного участка (на 1 л. в 1 экз.).

Начальник отдела  
предоставления земельных участков  
по работе с юридическими лицами



Н.М. Санникова

# Схема предполагаемых к использованию земель или части земельного участка

**Объект:** Пункт приема вторичного сырья, для размещения которых не требуется разрешения на строительство

**Местоположение:** край Пермский, г. Пермь, р-н Мотовилихинский, ул. Соликамская

**Площадь земель или части земельного участка, кв.м:** 2422 кв.м

**Категория земель:** земли населенных пунктов

**Вид разрешенного использования:** Зона производственно-коммунальных объектов IV класса вредности (ПК-4)


## Описание границ смежных землепользователей:

от 12 точки	до 5 точки	земли, находящиеся в государственной или муниципальной собственности
от 5 точки	до 8 точки	земельный участок с кадастровым номером 59:01:3911614:9
от 8 точки	до 10 точки	земельный участок с кадастровым номером 59:01:3911614:6
от 10 точки	до 12 точки	земельный участок с кадастровым номером 59:01:3911614:456

Обозначение характерных точек границ	Координаты, м	
	X	Y
1	524532,95	2238206,22
2	524531,94	2238214,68
3	524498,96	2238209,69
4	524451,99	2238198,64
5	524454,83	2238188,89
6	524457,74	2238187,31
7	524460,54	2238178,03
8	524461,01	2238176,32
9	524480,78	2238181,95
10	524482,00	2238171,68
11	524513,50	2238176,53
12	524513,51	2238174,48
13	524528,43	2238179,19
14	524533,79	2238181,63

## Условные обозначения

- граница земельного участка предполагаемого к использованию
- - - граница кадастрового квартала
- граница земельного участка, сведения о котором содержатся в ГКН
- 59:01:4410676 кадастровый номер квартала
- :15 кадастровый номер земельного участка

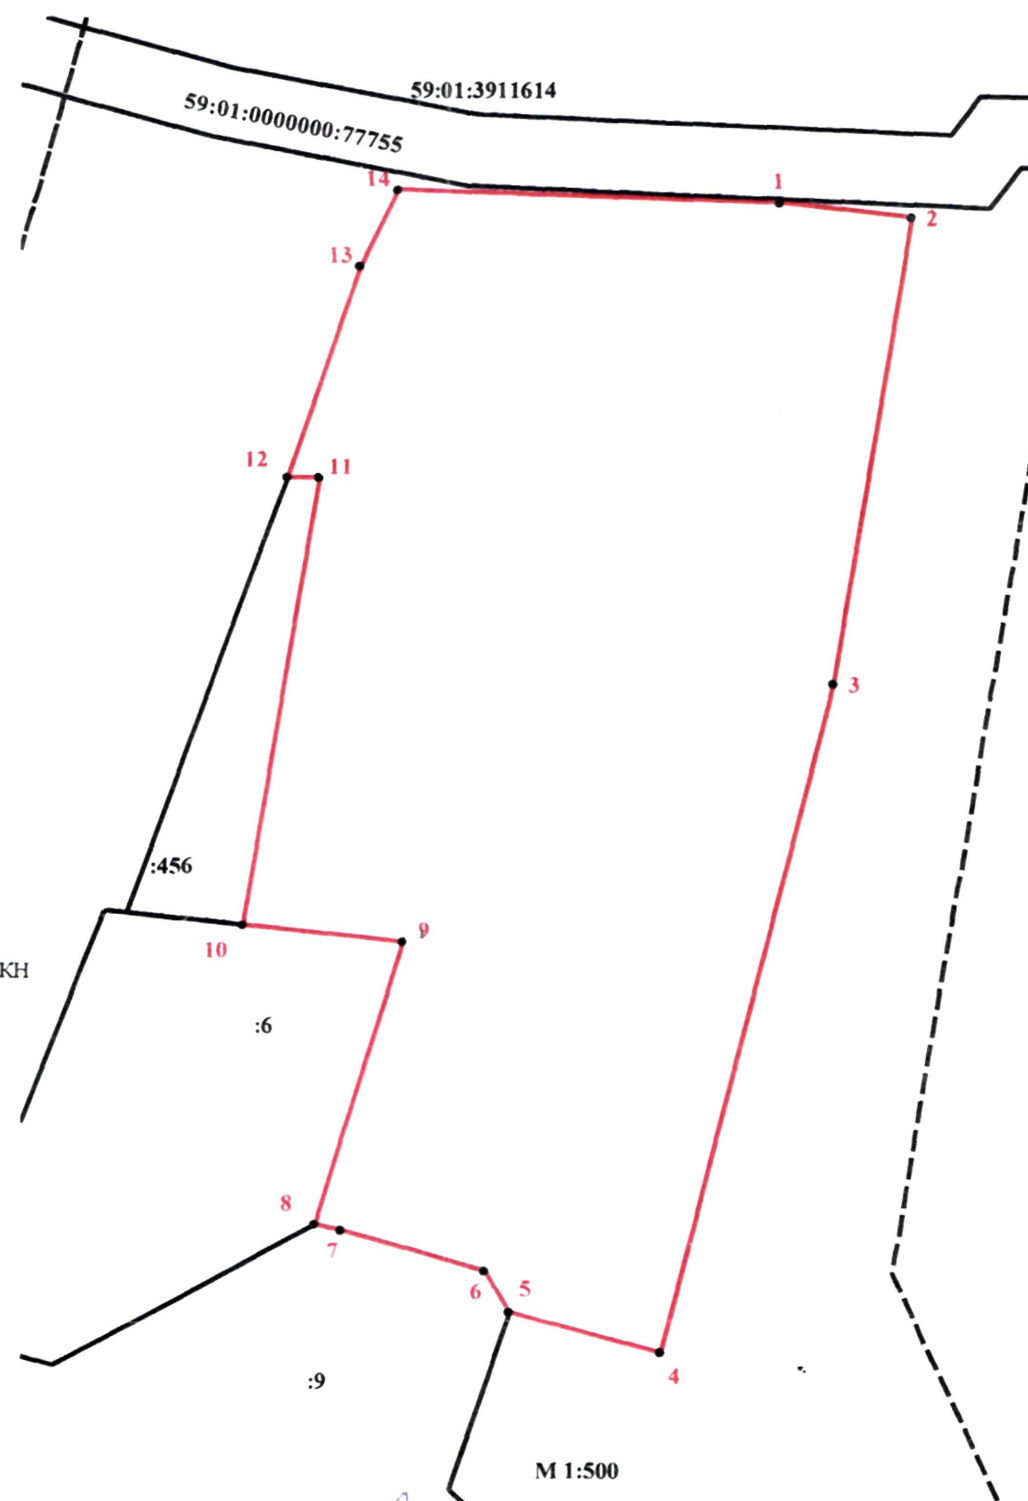

Заявитель:

(подпись, расшифровка подписи)

М.П.

(для юр. лиц и индивидуальных предпринимателей)

Верно