



АДМИНИСТРАЦИЯ ГОРОДА ПЕРМИ
ДЕПАРТАМЕНТ ЗЕМЕЛЬНЫХ ОТНОШЕНИЙ

РЕШЕНИЕ

о размещении объектов № 21-21-44-1000 от 11 АВГ 2020

г. Пермь, ул. Сибирская, 15

Департамент земельных отношений Администрации города Перми в соответствии с пунктом 3 ст. 39.36 Земельного кодекса Российской Федерации, Положением о порядке и условиях размещения объектов на землях или земельных участках, находящихся в государственной или муниципальной собственности, на территории Пермского края без предоставления земельных участков и установления сервитутов, публичного сервитута, утвержденным Постановлением Правительства Пермского края от 22.07.2015 № 478-п

разрешает ООО «Уральская Финансово-Производственная группа» (ИНН 5902168681, ОГРН 1095902002206, место нахождения: 614000, Пермский край, г. Пермь, ул. Петропавловская, д. 19А, квартира 1).

размещение объекта спортивные и детские площадки.

на землях: государственная собственность на которые не разграничена

на срок 11 месяцев

местоположение: г. Пермь, Дзержинский район, ул. Рабочая.

Территория, согласно схеме, расположена в зоне с особыми условиями использования территории: приаэродромная территория аэродрома аэропорта Большое Савино.

ООО «Уральская Финансово-производственная группа»:

1. соблюдать правила охранных зон воздушного пространства, установленные Постановлением Правительства Российской Федерации от 11.03.2010 № 138 «Об утверждении Федеральных правил использования воздушного пространства Российской Федерации»;

2. соблюдать требования пункта 3.6 Правил благоустройства и содержания территории в городе Перми, утвержденных решением Пермской городской Думы от 18.12.2018 № 265.

Приложение:

Схема предполагаемых к использованию земель или части земельного участка (на 1 л. в 1 экз.).

Начальник отдела предоставления
земельных участков по работе
с юридическими лицами

м.п.



Н. М. Санникова

СХЕМА ПРЕДПОЛАГАЕМЫХ К ИСПОЛЬЗОВАНИЮ ЗЕМЕЛЬ ИЛИ ЧАСТИ ЗЕМЕЛЬНОГО УЧАСТКА

Объект: Спортивные и детские площадки

Местоположение: Пермский край, г. Пермь, Дзержинский район, ул. Рабочая

Площадь земель или части земельного участка, кв.м.: 559

Категория земель: земли населенных пунктов

Вид разрешенного использования земельного участка: отсутствует

КАТАЛОГ КООРДИНАТ, м


№ точки границы	X	Y
1	516491,13	2229248,24
2	516495,23	2229268,80
3	516484,05	2229267,17
4	516468,53	2229266,27
5	516458,08	2229252,28

ОПИСАНИЕ ГРАНИЦ СМЕЖНЫХ ЗЕМЛЕПОЛЬЗОВАНИЙ:

от т.1 до т.3	ЗУ с кад. № 59:01:4415031:26
от т.3 до т.1	городские земли

УСЛОВНЫЕ ОБОЗНАЧЕНИЯ:

- 59:01:4415031:26
- номер учтленного земельного участка
 - граница кадастрового квартала
 - ситуационная часть границы, введенная в ЕГРН сведения о которой достаточно для определения ее местоположения
 - граница проектируемого размещения Объекта
 - обозначение территории проектируемого размещения Объекта
 - характерная точка границы территории размещения Объекта
- 3У1
-

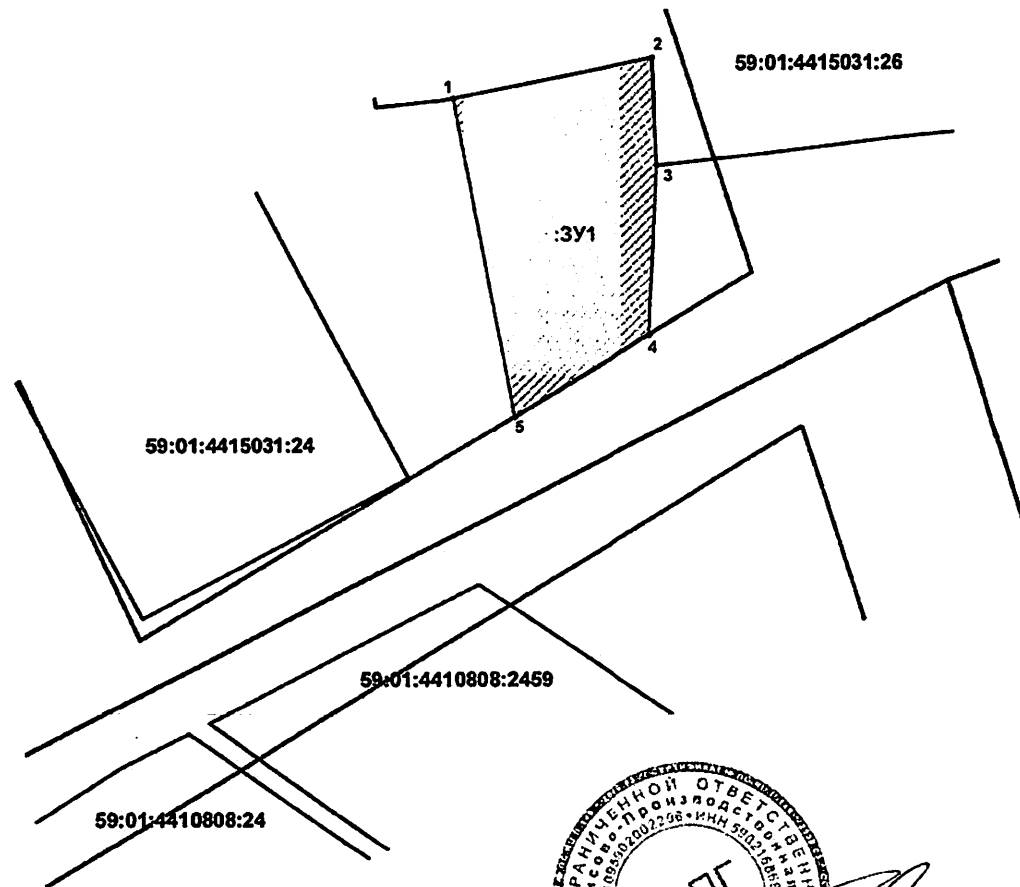

Масштаб 1:500

