



АДМИНИСТРАЦИЯ ГОРОДА ПЕРМИ
ДЕПАРТАМЕНТ ЗЕМЕЛЬНЫХ ОТНОШЕНИЙ

РЕШЕНИЕ

о размещении объектов № 21-01-44-1001

от 11 АВГ 2020

г. Пермь, ул. Сибирская, 15

Департамент земельных отношений Администрации города Перми в соответствии с пунктом 3 ст. 39.36 Земельного кодекса Российской Федерации, Положением о порядке и условиях размещения объектов на землях или земельных участках, находящихся в государственной или муниципальной собственности, на территории Пермского края без предоставления земельных участков и установления сервитутов, публичного сервитута, утвержденным Постановлением Правительства Пермского края от 22.07.2015 № 478-п

разрешает ООО «Уральская Финансово-Производственная группа» (ИНН 5902168681, ОГРН 1095902002206, место нахождения: 614000, Пермский край, г. Пермь, ул. Петропавловская, д. 19А, квартира 1).

размещение объекта проезды, в том числе вдольтрассовые, и подъездные дороги, для размещения которых не требуется разрешения на строительство.

на землях: государственная собственность на которые не разграничена

на срок 11 месяцев

местоположение: г. Пермь, Дзержинский район, ул. Рабочая

Территория, согласно схеме, расположена в зонах с особыми условиями использования территории: охранный зона коммунальных тепловых сетей; приаэродромная территория аэродрома аэропорта Большое Савино.

ООО «Уральская Финансово-производственная группа»:

1. соблюдать правила охранных зон воздушного пространства, установленные Постановлением Правительства Российской Федерации от 11.03.2010 № 138 «Об утверждении Федеральных правил использования воздушного пространства Российской Федерации»;

2. соблюдать правила охраны коммунальных тепловых сетей, утвержденные Приказом министерства архитектуры, строительства и жилищно-коммунального хозяйства Российской Федерации от 17.08.1992 № 197 «О типовых правилах охраны коммунальных тепловых сетей».

Приложение:

Схема предполагаемых к использованию земель или части земельного участка (на 1 л. в 1 экз.).

Начальник отдела предоставления
земельных участков по работе
с юридическими лицами

м.п.



Н. М. Санникова


Объект: Проезды, в том числе вдольтрассовые, и подъездные дороги,
для размещения которых не требуется разрешения на строительство
Местоположение: Пермский край, г. Пермь, Дзержинский район, ул. Рабочая
Площадь земель или части земельного участка, кв.м.: 270
Категория земель: земли населенных пунктов
Вид разрешенного использования земельного участка: отсутствует

№ точки границы	X	Y
1	516490,21	2229238,35
2	516490,93	2229245,22
3	516491,13	2229248,24
4	516458,08	2229252,26
5	516453,98	2229245,47


от т.1 до т.3	ЗУ с кад. № 59:01:4415031:26
от т.3 до т.1	городские земли

63-01/4618031:28

- номер учётного земельного участка
- граница кадастрового квартала
- существующая часть границы, включённая в ЕГРН сведения в которой достаточны для определения её местоположения
- граница проектируемого размещения Объекта
- обозначение территории проектируемого размещения Объекта
- характерная точка границы территории размещения Объекта

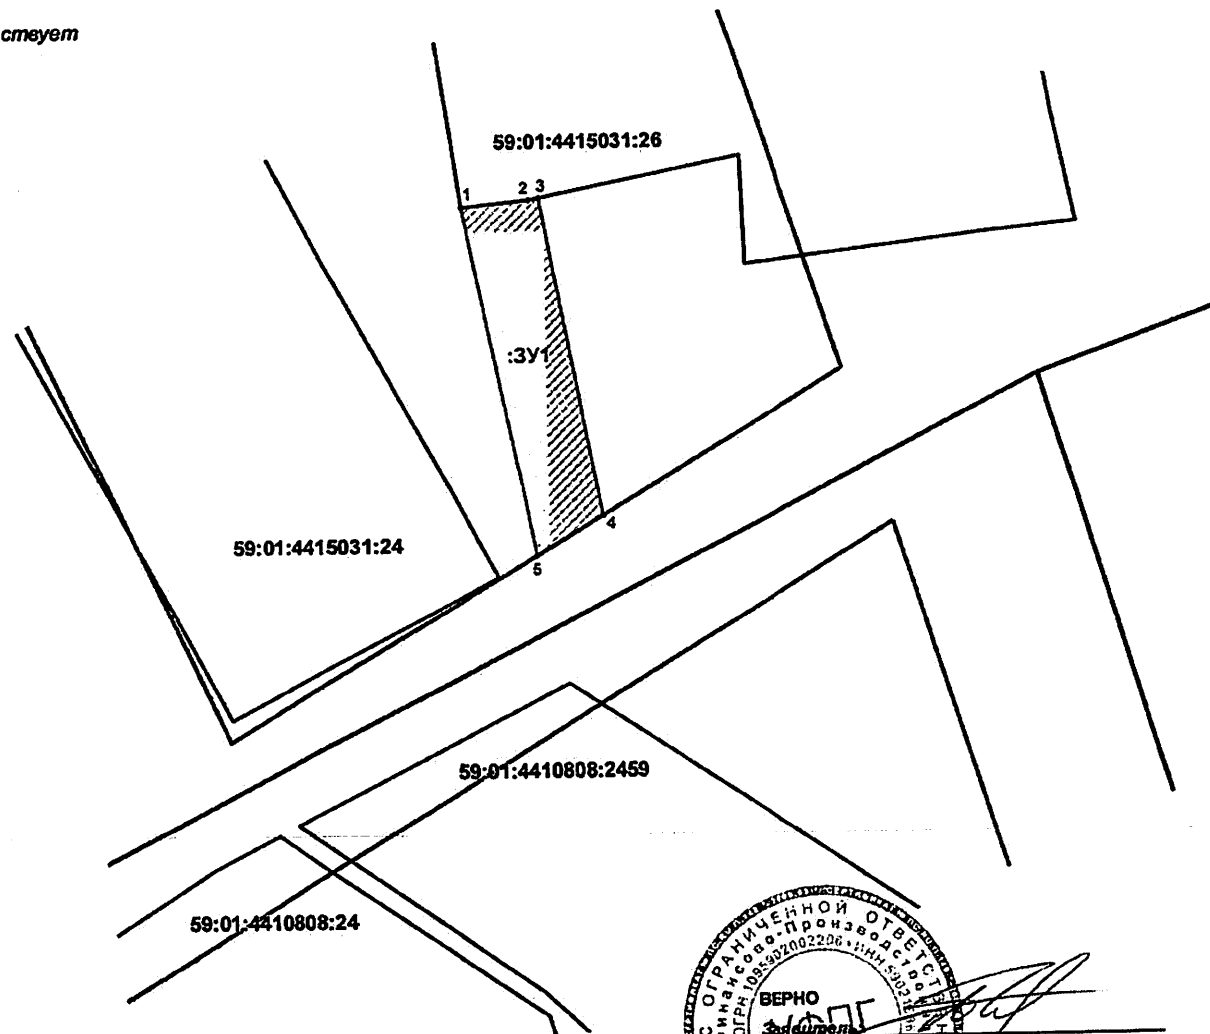

Масштаб 1:500

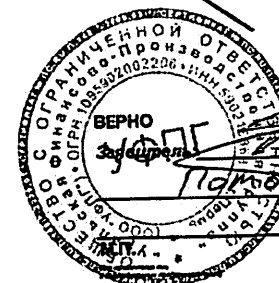

19marchel B.A