



АДМИНИСТРАЦИЯ ГОРОДА ПЕРМИ
ДЕПАРТАМЕНТ ЗЕМЕЛЬНЫХ ОТНОШЕНИЙ

РЕШЕНИЕ

о размещении объектов № 2101-44-1002 от 11 АВГ 2020

г. Пермь, ул. Сибирская, 15

Департамент земельных отношений Администрации города Перми в соответствии с пунктом 3 ст. 39.36 Земельного кодекса Российской Федерации, Положением о порядке и условиях размещения объектов на землях или земельных участках, находящихся в государственной или муниципальной собственности, на территории Пермского края без предоставления земельных участков и установления сервитутов, публичного сервитута, утвержденным Постановлением Правительства Пермского края от 22.07.2015 № 478-п

разрешает ООО «Уральская Финансово-Производственная группа» (ИНН 5902168681, ОГРН 1095902002206, место нахождения: 614000, Пермский край, г. Пермь, ул. Петропавловская, д. 19А, квартира 1).

размещение объекта проезды, в том числе вдольтрассовые, и подъездные дороги, для размещения которых не требуется разрешения на строительство.

на землях: государственная собственность на которые не разграничена

на срок 11 месяцев

местоположение: г. Пермь, Дзержинский район, ул. Рабочая

Территория, согласно схеме, расположена в зоне с особым условием использования территории: приаэродромная территория аэродрома аэропорта Большое Савино.

ООО «Уральская Финансово-производственная группа» соблюдать правила охранных зон воздушного пространства, установленные Постановлением Правительства Российской Федерации от 11.03.2010 № 138 «Об утверждении Федеральных правил использования воздушного пространства Российской Федерации».

Приложение:

Схема предполагаемых к использованию земель или части земельного участка (на 1 л. в 1 экз.).

Начальник отдела предоставления земельных участков по работе с юридическими лицами

м.п.



Н. М. Санникова

СХЕМА ПРЕДПОЛАГАЕМЫХ К ИСПОЛЬЗОВАНИЮ ЗЕМЕЛЬ ИЛИ ЧАСТИ ЗЕМЕЛЬНОГО УЧАСТКА

Объект: Проезды, в том числе вдольтрассовые, и подъездные дороги,
для размещения которых не требуется разрешения на строительство
Местоположение: Пермский край, г. Пермь, Дзержинский район, ул. Рабочая
Площадь земель или части земельного участка, кв.м.: 101
Категория земель: земли населенных пунктов
Вид разрешенного использования земельного участка: отсутствует

КАТАЛОГ КООРДИНАТ, м


№ точки границы	X	Y
1	516484,05	2229267,17
2	516484,72	2229273,24
3	516470,66	2229273,10
4	516466,53	2229266,27

ОПИСАНИЕ ГРАНИЦ СМЕЖНЫХ ЗЕМЛЕПОЛЬЗОВАНИЙ:

от т.1 до т.2	ЗУ с кад. № 59:01:4415031:26
от т.2 до т.1	городские земли

УСЛОВНЫЕ ОБОЗНАЧЕНИЯ:

- 59:01:4415031:26 - номер учетного земельного участка
 ————— - граница кадастрового квартала
 ————— - существующая часть границы, имеющаяся в ЕГРН сведения о которой достаточны для определения ее местоположения
 ————— - граница проектируемого размещения Объекта
 :ЗУ1 - обозначение территории проектируемого размещения Объекта
 : - характерная точка границы территории размещения Объекта

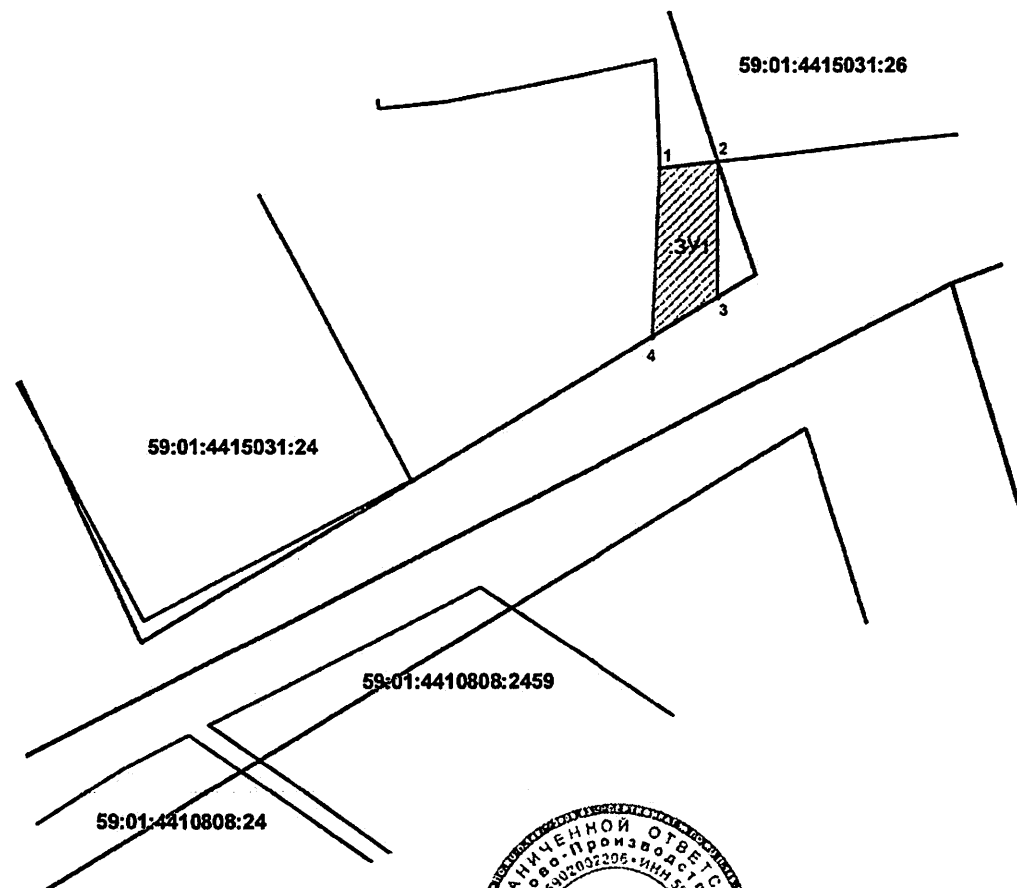

Масштаб 1:500

