



АДМИНИСТРАЦИЯ ГОРОДА ПЕРМИ
ДЕПАРТАМЕНТ ЗЕМЕЛЬНЫХ ОТНОШЕНИЙ

РЕШЕНИЕ

о размещении объектов № 21-01-44-1008 от 12 АВГ 2020

г. Пермь, ул. Сибирская, 15

Департамент земельных отношений администрации города Перми в соответствии с пунктом 3 статьи 39.36 Земельного кодекса Российской Федерации, Положением о порядке и условиях размещения объектов на землях или земельных участках, находящихся в государственной или муниципальной собственности, на территории Пермского края без предоставления земельных участков и установления сервитутов, публичного сервитута, утвержденным постановлением Правительства Пермского края от 22.07.2015 № 478-п

разрешает ООО «НПО ИМПУЛЬС» (ИНН 5903061324, ОГРН 1105903003590, место нахождения: 614046, Пермский край, г. Пермь, ул. Барамзиной, 42, корп. 2

размещение объекта: Линии связи, линейно-кабельные сооружения связи и иные сооружения связи, для размещения которых не требуется разрешения на строительство

на землях: государственная собственность на которые не разграничена

на срок: 1 год

местоположение: Пермский край, г. Пермь, Ленинский район, ул. Ломоносова, ул. Брикетная

способ размещения объекта: наземный

Территория, согласно схеме, расположена в зоне с особым условием использования территорий: приаэродромная территория аэродрома аэропорта Большое Савино; зоне прочих ограничений – зона катастрофического затопления.

ООО «НПО ИМПУЛЬС»:

1. Соблюдать правила охранных зон воздушного пространства, установленные постановлением Правительства Российской Федерации от 11.03.2010 № 138 «Об утверждении Федеральных правил использования воздушного пространства Российской Федерации»;

2. Не допускать на земельном участке размещение объектов без обеспечения инженерной защиты таких объектов от затопления, подтопления.

3. В соответствии с пунктом 7(2) Положения о порядке и условиях размещения объектов на землях или земельных участках, находящихся в государственной или муниципальной собственности, на территории Пермского края без предоставления земельных участков и установления сервитутов, публичного сервитута, утвержденного Постановлением Правительства Пермского

края от 22.07.2015 № 478-п, представить в департамент земельных отношений администрации города Перми в течение 1 месяца с момента размещения объектов материалы контрольной геодезической съемки размещенных объектов на бумажном и электронном носителях на безвозмездной основе.

В соответствии со статьей 20¹ Закона Пермского края от 14.09.2011 № 805-ПК «О градостроительной деятельности в Пермском крае» ООО «НПО ИМПУЛЬС»:

Не позднее чем за 10 рабочих дней до начала строительства и (или) реконструкции безвозмездно передает в департамент градостроительства и архитектуры администрации города Перми один экземпляр копий разделов проектной документации, предусмотренных пунктом 1 части 12 статьи 48 Градостроительного кодекса Российской Федерации;

В течение 10 рабочих дней после окончания работ по строительству, реконструкции безвозмездно передать в департамент градостроительства и архитектуры администрации города Перми схему, отображающую расположение объекта и сетей инженерно-технического обеспечения, подписанную застройщиком (техническим заказчиком), с приложением текстового и графического описания местоположения границ охранной и санитарно-защитной зоны, перечень координат характерных точек границ такой зоны.

Приложение: схема предполагаемых к использованию земель или части земельного участка на 1 л. в 1 экз.


Начальник отдела предоставления земельных участков по работе с юридическими лицами



Н.М.Санникова

Схема предполагаемых к использованию земель или части земельного участка

Объект: опоры для размещения оборудования связи
Местоположение: Пермский край, г. Пермь, по ул. Ломоносова и по ул. Брикетная
Площадь земель или части земельного участка, кв.м.: 6 (6 земельных участков по 1 кв.м)
Категория земель: земли населенных пунктов
Вид разрешенного использования: Линии связи, линейно-кабельные сооружения связи и иные сооружения связи, для размещения которых не требуется разрешение на строительство

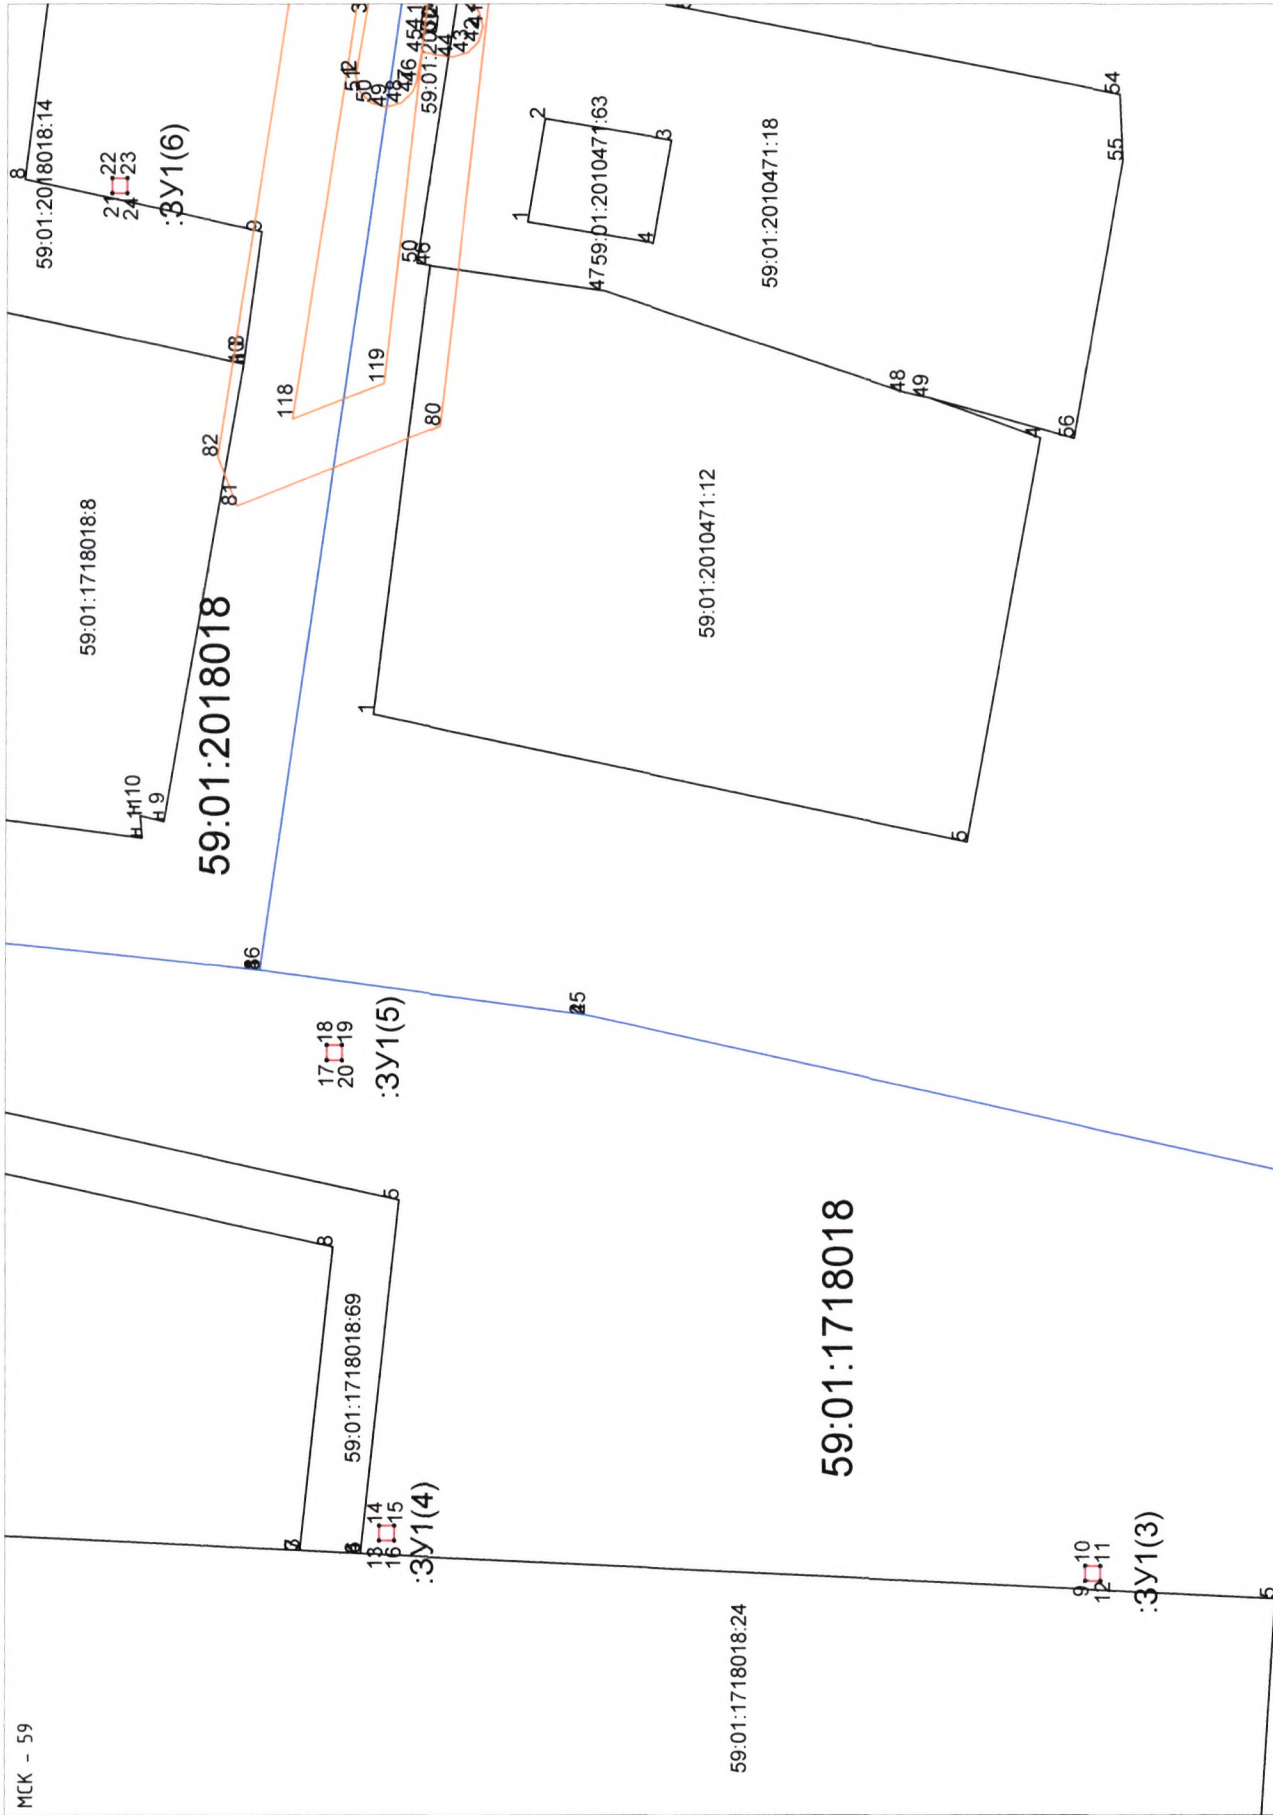

59:01:2010471

Описание границ смежных землепользователей:
от м.1 до м.4 – земли общего пользования
от м.5 до м.8 – земли общего пользования
от м.9 до м.12 – земли общего пользования
от м.13 до м.16 – земли общего пользования
от м.17 до м.20 – земли общего пользования
от м.21 до м.24 – земли общего пользования

5,6
8,7
:ЗУ1(2)

1,2
4,3
:ЗУ1(1)

1:500

Условный номер земельного участка :ЗУ1(1)		
площадь 1 кв.м		
№	X	Y
1	519477,94	2227163,46
2	519477,94	2227164,47
3	519476,94	2227164,47
4	519476,94	2227163,46
Условный номер земельного участка :ЗУ1(2)		
площадь 1 кв.м		
5	519478,82	2227134,71
6	519478,82	2227135,71
7	519477,82	2227135,71
8	519477,82	2227134,71
Условный номер земельного участка :ЗУ1(3)		
площадь 1 кв.м		
9	519518,52	2227120,29
10	519518,52	2227121,29
11	519517,52	2227121,29
12	519517,52	2227120,29
Условный номер земельного участка :ЗУ1(4)		
площадь 1 кв.м		
13	519565,24	2227122,97
14	519565,24	2227123,97
15	519564,24	2227123,97
16	519564,24	2227122,96
Условный номер земельного участка :ЗУ1(5)		
площадь 1 кв.м		
17	519568,75	2227154,91
18	519568,75	2227155,91
19	519567,75	2227155,91
20	519567,75	2227154,91
Условный номер земельного участка :ЗУ1(6)		
площадь 1 кв.м		
21	519583,06	2227212,43
22	519583,06	2227213,43
23	519582,06	2227213,43
24	519582,06	2227212,43



Заявитель /П. С. Смирнов/