



АДМИНИСТРАЦИЯ ГОРОДА ПЕРМИ
ДЕПАРТАМЕНТ ЗЕМЕЛЬНЫХ ОТНОШЕНИЙ

РЕШЕНИЕ

о размещении объектов № 21-01-45-265 от 18 АВГ 2020

г. Пермь, ул. Сибирская, 15

Департамент земельных отношений администрации города Перми в соответствии с пунктом 3 статьи 39.36 Земельного кодекса Российской Федерации, Положением о порядке и условиях размещения объектов на землях или земельных участках, находящихся в государственной или муниципальной собственности, на территории Пермского края без предоставления земельных участков и установления сервитутов, публичного сервитута, утвержденным постановлением Правительства Пермского края от 22.07.2015 № 478-п

разрешает ОАО «МРСК Урала» (ИНН 6671163413, ОГРН 1056604000970, место нахождения: 620026, Свердловская область, г.Екатеринбург, ул. Мамина-Сибиряка, д. 140)

размещение объекта: ВЛ 0,4 кВ от РУ 0,4 кВ ТП 6/0,4 кВ; реконструкция РУ 0,4 кВ от ТП 6/0,4 кВ (установка оборудования учета э/э), для электроснабжения ангара по адресу: Пермский край, г. Пермь, Индустриальный район, ул. Архитектора Свизева, 39б (кадастровый номер земельного участка 59:01:4416019:2.

на землях: государственная собственность на которые не разграничена

на срок: бессрочно

местоположение: Пермский край, г. Пермь, Индустриальный район, ул. Разведчиков, кадастровый номер земельного участка 59:01:0000000:46529

способ размещения объекта: надземный

Территория, согласно схеме, расположена в зонах с особым условием использования территорий: охранный зона объектов электросетевого хозяйства, приаэродромная территория аэродрома аэропорта Большое Савино.

ОАО «МРСК Урала»:

1. Соблюдать порядок использования земельных участков, установленный постановлением Правительства Российской Федерации от 24.02.2009 № 160 «О порядке установления охранных зон объектов электросетевого хозяйства и особых условий использования земельных участков, расположенных в границах таких зон»;

2. Соблюдать правила охранных зон воздушного пространства, установленные постановлением Правительства Российской Федерации от 11.03.2010 № 138 «Об утверждении Федеральных правил использования

воздушного пространства Российской Федерации»;

3. В соответствии с пунктом 7(2) Положения о порядке и условиях размещения объектов на землях или земельных участках, находящихся в государственной или муниципальной собственности, на территории Пермского края без предоставления земельных участков и установления сервитутов, публичного сервитута, утвержденного Постановлением Правительства Пермского края от 22.07.2015 № 478-п, представить в департамент земельных отношений администрации города Перми в течение 1 месяца с момента размещения объектов материалы контрольной геодезической съемки размещенных объектов на бумажном и электронном носителях на безвозмездной основе.

В соответствии со статьей 20¹ Закона Пермского края от 14.09.2011 № 805-ПК «О градостроительной деятельности в Пермском крае» ОАО «МРСК Урала»:

Не позднее чем за 10 рабочих дней до начала строительства и (или) реконструкции безвозмездно передает в департамент градостроительства и архитектуры администрации города Перми один экземпляр копий разделов проектной документации, предусмотренных пунктом 1 части 12 статьи 48 Градостроительного кодекса Российской Федерации;

В течение 10 рабочих дней после окончания работ по строительству, реконструкции безвозмездно передать в департамент градостроительства и архитектуры администрации города Перми схему, отображающую расположение объекта и сетей инженерно-технического обеспечения, подписанную застройщиком (техническим заказчиком), с приложением текстового и графического описания местоположения границ охранной и санитарно-защитной зоны, перечень координат характерных точек границ такой зоны.

Приложение: схема предполагаемых к использованию земель или части земельного участка на 1 л. в 1 экз.

Начальник отдела предоставления земельных участков по работе с юридическими лицами



Н.М. Санникова

Схема предполагаемых к использованию земель или части земельного участка

Объект: Строительство ВЛ 0,4 кВ от РУ 0,4 кВ ТП 6/0,4 кВ; Реконструкция РУ 0,4 кВ от ТП 6/0,4 кВ (установка оборудования учета э/э), для электроснабжения ангара по адресу: Пермский край, г. Пермь, Индустриальный район, ул. Архитектора Связева, д. 39 б (кад. ном. зем. участка 59:01:4416019:2)


Местоположение: Пермский край, г. Пермь, Индустриальный район, ул. Разведчиков, КН 59:01:0000000:46529

Площадь земель или части земельного участка, кв.м: 365 кв.м.

Категория земель: Земли населенных пунктов

Вид разрешенного использования: КН 59:01:0000000:46529-Для строительства дополнительной КТП-400 для разгрузки ТП-7104, ВЛ-6/0,4 кВ к зданию по ул. 2-й Ремонтной, 8

Каталог координат, м		
№ точки границы	X	Y
1	512176,60	2227004,35
2	512177,10	2227004,25
3	512177,64	2227006,90
4	512178,10	2227009,08
5	512188,55	2227019,52
6	512204,29	2227035,03
7	512242,76	2227077,07
8	512242,54	2227081,18
9	512257,63	2227096,63
10	512274,01	2227116,68
11	512270,91	2227119,21
12	512254,63	2227099,30
13	512238,46	2227082,73
14	512238,68	2227078,53
15	512237,47	2227077,21
16	512239,17	2227075,66
17	512193,32	2227025,16
18	512187,16	2227020,70
19	512175,97	2227008,34
20	512175,16	2227007,44
21	512173,23	2227005,30
22	512173,18	2227005,06

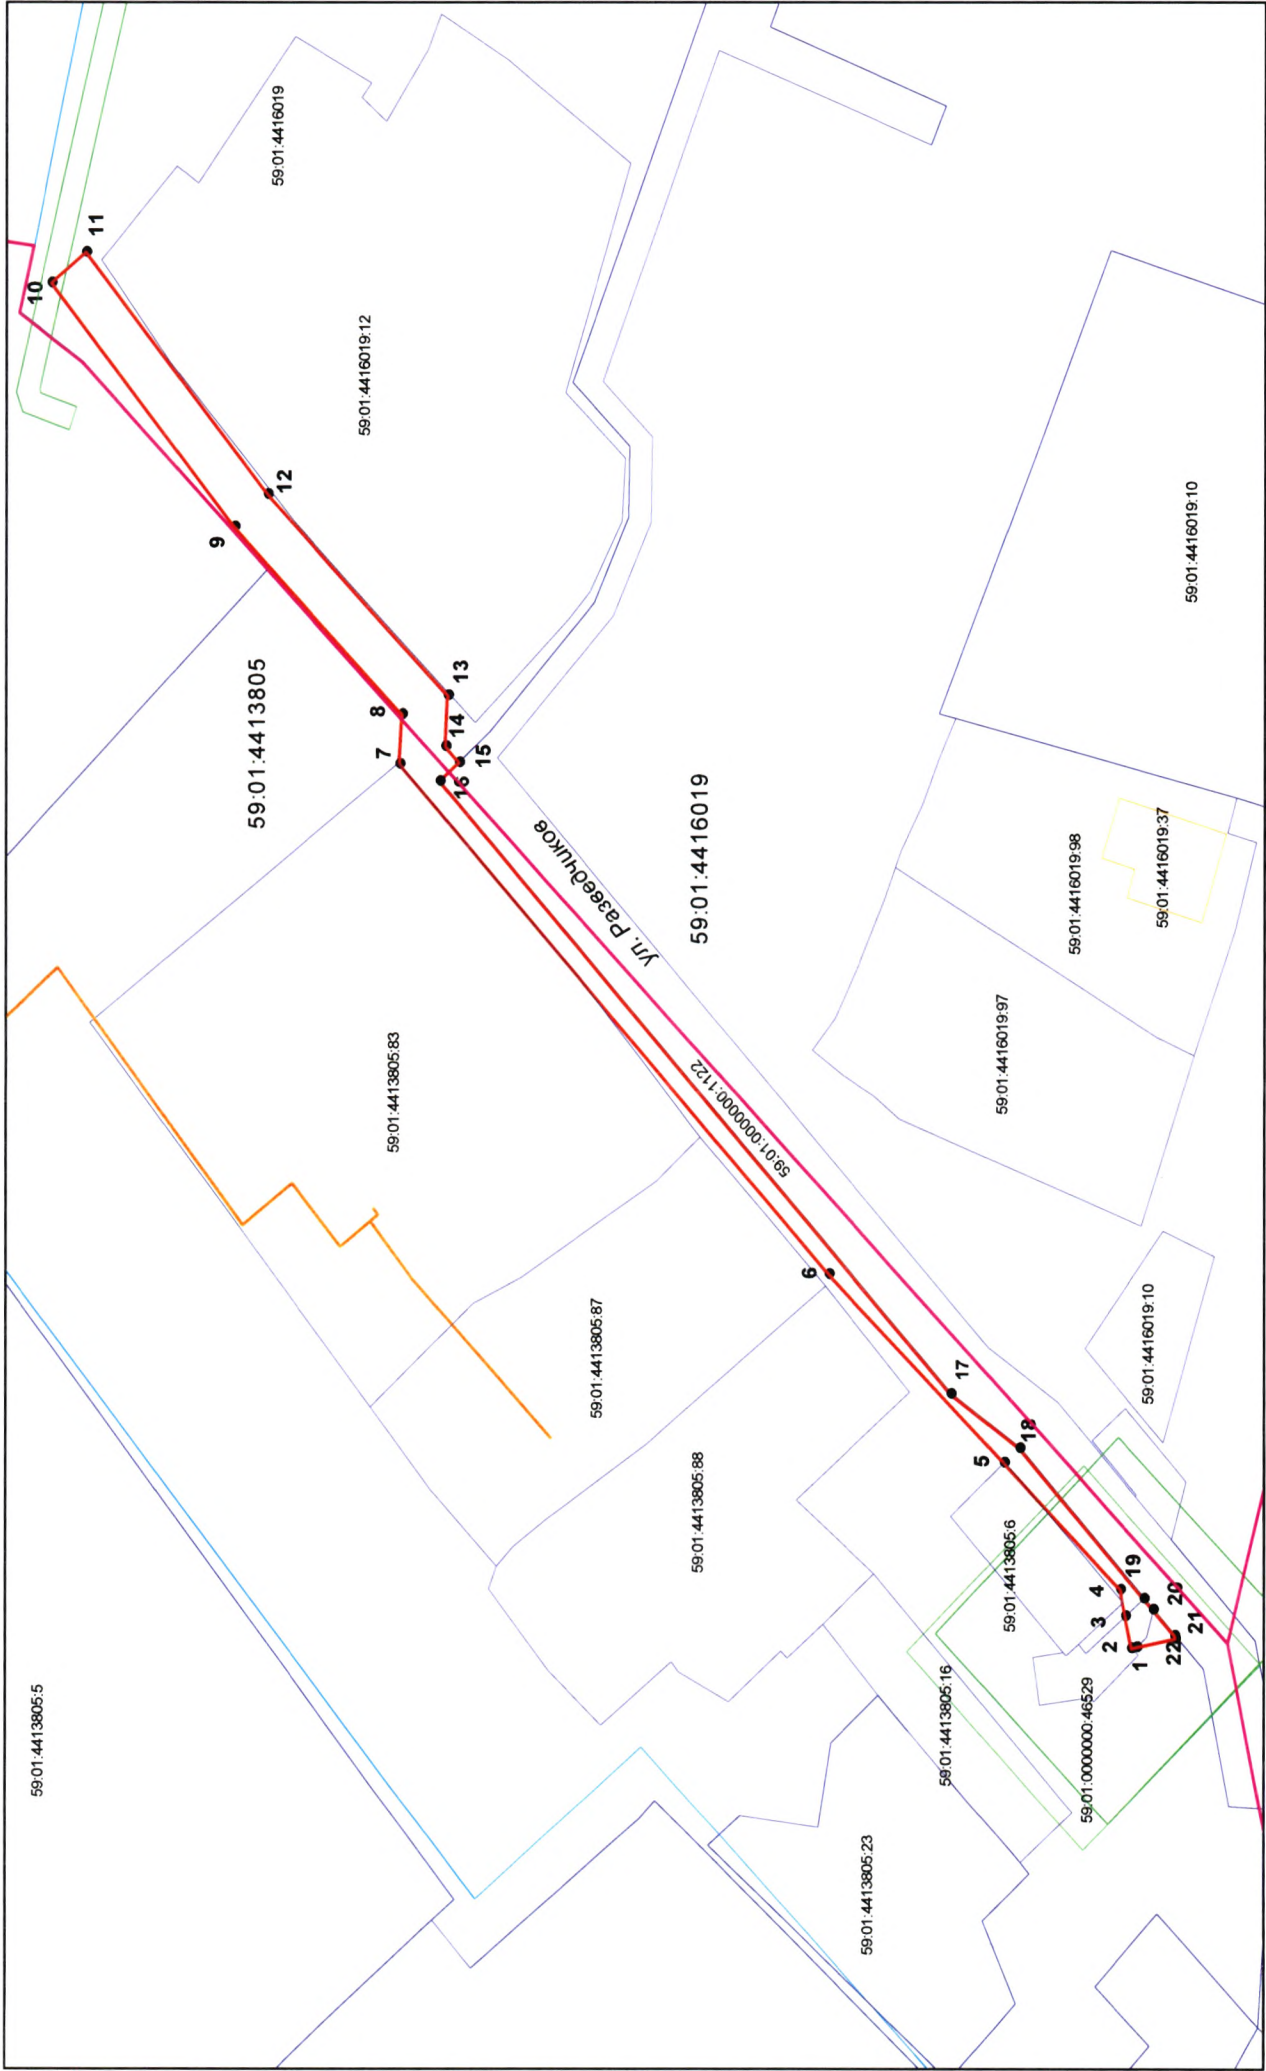

Масштаб 1:500

Условные обозначения:

- вновь образованная часть границы земельного участка
- существующая часть границы, имеющаяся в ГКН сведения о которой достаточны для определения ее местоположения
- граница кадастрового квартала
- зона с особыми условиями использования территорий
- территориальная зона
- обозначение сооружений по сведениям ГКН
- номер кадастрового квартала
- номер учтенного земельного участка

Описание границ смежных землепользователей:

- от точки 1 до точки 3 участок КН 59:01:0000000:46529
- от точки 3 до точки 15 земли Муниципального образования г. Пермь
- от точки 15 до точки 21 участок КН 59:01:0000000:1122
- от точки 21 до точки 1 земли Муниципального образования г. Пермь

Заявитель: ОАО "МРСК Урала" Владимирова А. Я.

подпись, печать