



АДМИНИСТРАЦИЯ ГОРОДА ПЕРМИ
ДЕПАРТАМЕНТ ЗЕМЕЛЬНЫХ ОТНОШЕНИЙ

РЕШЕНИЕ

о размещении объектов № 21-01-44-1049 от 21 АВГ 2020

г. Пермь, ул. Сибирская, 15

Департамент земельных отношений Администрации города Перми в соответствии с пунктом 3 ст. 39.36 Земельного кодекса Российской Федерации, Положением о порядке и условиях размещения объектов на землях или земельных участках, находящихся в государственной или муниципальной собственности, на территории Пермского края без предоставления земельных участков и установления сервитутов, публичного сервитута, утвержденным Постановлением Правительства Пермского края от 22.07.2015 № 478-п

разрешает ООО «ТД «ХИМАЛЬЯНС» (ИНН 5904645883, ОГРН 1145958053691, место нахождения: 614090, Пермский край, г. Пермь, ул. Лодыгина, дом 9, офис 12)

размещение объекта проезды, в том числе вдольтрассовые, и подъездные дороги, для размещения которых не требуется разрешения на строительство, элементы благоустройства (устройство подъезда с разворотной площадкой и благоустройством)

на землях: государственная собственность на которые не разграничена

на срок 11 месяцев

местоположение: г. Пермь, Свердловский район, ул. Солдатова.

Территория, согласно схеме, расположена в зонах с особым условием использования территорий: охранные зоны объектов электросетевого хозяйства; приаэродромная территория аэродрома аэропорта Большое Савино.

ООО «ТД «ХИМАЛЬЯНС»:

1. Соблюдать порядок использования земельных участков, установленный постановлением Правительства Российской Федерации от 24.02.2009 № 160 «О порядке установления охранных зон объектов электросетевого хозяйства

и особых условий использования земельных участков, расположенных в границах таких зон».

2. Соблюдать правила охранных зон воздушного пространства, установленные постановлением Правительства Российской Федерации от 11.03.2010 № 138 «Об утверждении Федеральных правил использования воздушного пространства Российской Федерации».

3. Соблюдать требования пункта 3.6 Правил благоустройства и содержания территории в городе Перми, утвержденных решением Пермской городской Думы от 18.12.2018 № 265.

Приложение: схема предполагаемых к использованию земель или части земельного участка (на 1 л. в 1 экз.).

Первый заместитель
начальника департамента




Л.В. Раевская

Схема предполагаемых к использованию земель или части земельного участка

Объект: Устройство подъезда с разворотной площадкой и благоустройством, г. Пермь,
Свердловский район, ул. Солдатова, 31в
Местоположение: г. Пермь, Свердловский район, ул. Солдатова
Площадь земель (:ЗУ1): 837.95 кв.м
Категория земель: земли населенных пунктов

Каталог координат поворотных
точек границы МСК-59

Обозначение характерных точек границы	Координаты,м	
	Х	У
1	513465.49	2231250.39
н1	513462.20	2231253.73
н2	513451.39	2231240.13
н3	513445.98	2231244.57
н4	513457.30	2231258.72
2	513442.55	2231273.72
3	513426.58	2231219.25
н5	513430.83	2231214.91

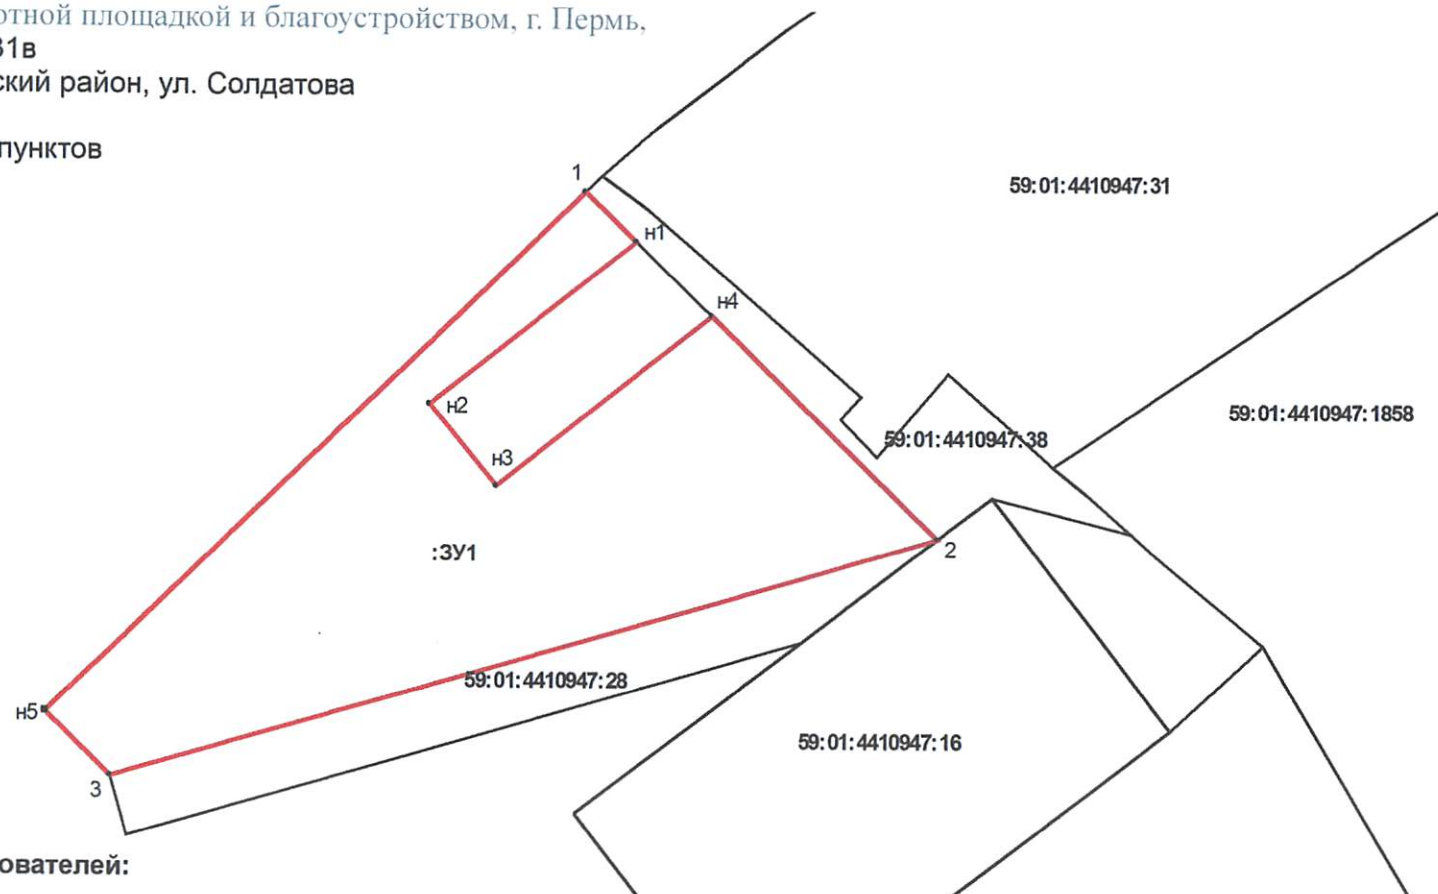

Описание границ смежных землепользователей:

от т.1 до т.н1 - 59:01:4410947:38 (Данные о правообладателе з/у отсутствуют)
от т.н1 до т.н4 - муниципальные земли
от т.н4 до т.2 - 59:01:4410947:38 (Данные о правообладателе з/у отсутствуют)
от т.2 до т.3 - 59:01:4410947:28 (Данные о правообладателе з/у отсутствуют)
от т.3 до т.1 - муниципальные земли

Масштаб 1:500

Условные обозначения:

- 59:01:4410947** - кадастровый номер кадастрового квартала
:38 - номер учтенного земельного участка
:ЗУ1 - обозначение образуемого земельного участка
н1,1 - характерная точка границы, сведения о которой позволяют однозначно определить ее положение на местности
 - граница смежного земельного участка
 - граница земель, предполагаемых к использованию

Заявитель



Г.М. Кошачин
(подпись, расшифровка подписи)