



АДМИНИСТРАЦИЯ ГОРОДА ПЕРМИ
ДЕПАРТАМЕНТ ЗЕМЕЛЬНЫХ ОТНОШЕНИЙ

РЕШЕНИЕ

о размещении объектов № 2101-44-1060 от 24 АВГ 2020

г. Пермь, ул. Сибирская, 15

Департамент земельных отношений Администрации города Перми в соответствии с пунктом 3 статьи 39.36 Земельного кодекса Российской Федерации, Положением о порядке и условиях размещения объектов на землях или земельных участках, находящихся в государственной или муниципальной собственности, на территории Пермского края без предоставления земельных участков и установления сервитутов, публичного сервитута, утвержденным постановлением Правительства Пермского края от 22.07.2015 № 478-п

разрешает: ГКУ ПК «УКС Пермского края» (ИНН 5902293717, ОГРН 1105902000885, место нахождения: 614990, г. Пермь, ул. Попова, д. 11)

размещение объекта: проезд для объекта «Стационар краевой психиатрической больницы»

на землях: государственная собственность на которые не разграничена

на срок: 1 год

местоположение: г. Пермь, Орджоникидзевский район, микрорайон Банная гора.

Территория, согласно схеме, расположена в зонах с особыми условиями использования территорий: охранный зона объектов электросетевого хозяйства, охранный зона газопровода среднего и низкого давления.

ГКУ ПК «УКС Пермского края»:

1. Соблюдать правила охраны электрических сетей, установленные постановлением Правительства Российской Федерации от 24.02.2009 № 160 «О порядке установления охранных зон объектов электросетевого хозяйства и особых условий использования земельных участков, расположенных в границах таких зон».

2. Соблюдать правила охранных зон газопроводов, установленные постановлением Правительства Российской Федерации от 20.11.2000 № 878 «Об утверждении правил охраны газораспределительных сетей».

Приложение: схема предполагаемых к использованию земель или части земельного участка (на 1 л. в 1 экз.).

Первый заместитель
начальника департамента



Л.В. Раевская


Схема границ предполагаемых к использованию земель или части земельных участков на кадастровом плане территории

Объект: Проезд для объекта: «Стационар краевой психиатрической больницы»
Площадь земель или части земельного участка, кв.м: 320
Местоположение: Пермский край, г. Пермь, Орджоникидзевский район, микрорайон "Банная гора"
Категория земель: Земли населенных пунктов

Система координат: МСК 59

№	X	Y
1	533341.1754	2241344.5363
2	533347.5435	2241368.4896
3	533330.5515	2241369.0782
4	533328.6267	2241351.9810

Описание границ смежных землепользователей:
от точки 3 до точки 4: ИД 59-01:3510322-18
от точки 1 до точки 3: Муниципальные земли
от точки 4 до точки 1: Муниципальные земли

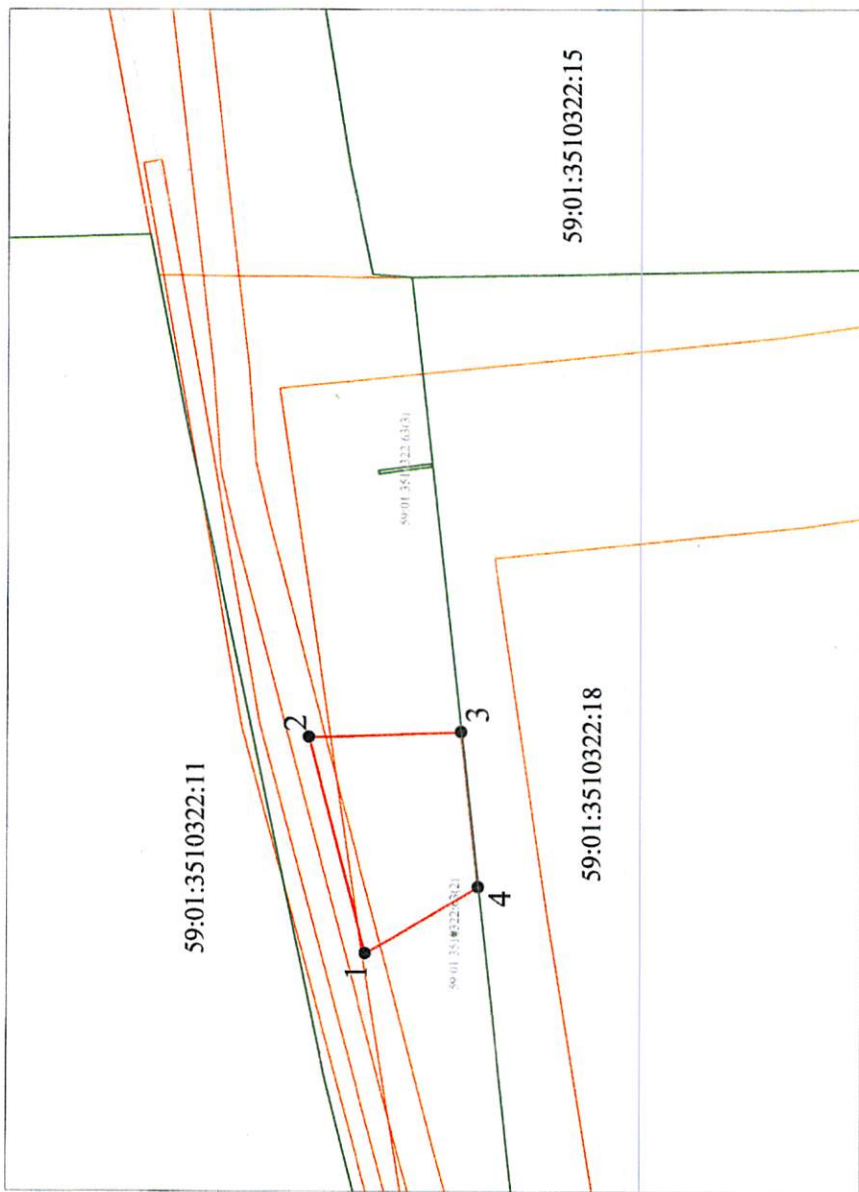

Масштаб 1:500

Условные обозначения:

- Характерные точки границ земельного участка
- 59-01:3510322-18 Номер кадастрового участка
- 59-01:3510322-18 Кадастровый номер земельного участка
- Границы кадастровых кварталов
- Границы земельного участка по сведениям ГИИ
- Границы, предполагаемых к использованию земель или части земельного участка

Заявитель ГКУ ПК "УКС Пермского края"

И.О. иерархического документа В.А. Иванова

