



АДМИНИСТРАЦИЯ ГОРОДА ПЕРМИ  
ДЕПАРТАМЕНТ ЗЕМЕЛЬНЫХ ОТНОШЕНИЙ

РЕШЕНИЕ

о размещении объектов № 2101-44-1072 от 26 АВГ 2020

г. Пермь, ул. Сибирская, 15

Департамент земельных отношений Администрации города Перми в соответствии с пунктом 3 ст. 39.36 Земельного кодекса Российской Федерации, Положением о порядке и условиях размещения объектов на землях или земельных участках, находящихся в государственной или муниципальной собственности, на территории Пермского края без предоставления земельных участков и установления сервитутов, публичного сервитута, утвержденным Постановлением Правительства Пермского края от 22.07.2015 № 478-п

**разрешает** ОАО «МРСК Урала» (ИНН 6671163413, ОГРН 1056604000970, место нахождения: 620026, Свердловская область, г. Екатеринбург, ул. Мамина-Сибиряка, 140).

**размещение объекта:** КЛ 0,4 кВ от РУ 0,4кВ ТП-2073, реконструкция РУ 0,4 кВ ТП-2073 (установка рубильников 0,4 кВ и оборудования учета э/э), входящих в ЭСК ПС 35 кВ Грачева, для электроснабжения физкультурно-оздоровительного комплекса по адресу: г. Пермь, Мотовилихинский район, ул. Красногвардейская, с южной стороны дома по ул. Красногвардейской, 42 (кадастровый номер земельного участка 59:01:4211198:525).

**способ размещения объекта:** подземный

**на землях:** государственная собственность на которые не разграничена.

**на срок** 1 год

**местоположение:** Пермский край, г. Пермь, Мотовилихинский район, номер кадастрового квартала 59:01:4211192.

Территория, согласно схеме, расположена в зонах с особыми условиями использования территории: охранная зона тепловой трассы; приаэродромная территория аэродрома аэропорта Большое Савино.

ОАО «МРСК Урала»:

1. соблюдать правила охраны коммунальных тепловых сетей, утвержденные Приказом министерства архитектуры, строительства и жилищно-коммунального хозяйства Российской Федерации от 17.08.1992 № 197 «О типовых правилах охраны коммунальных тепловых сетей»;

2. соблюдать правила охранных зон воздушного пространства, установленные Постановлением Правительства Российской Федерации от 11.03.2010 № 138 «Об утверждении Федеральных правил использования воздушного пространства Российской Федерации»;

3. в соответствии с пунктом 7(2) Положения о порядке и условиях размещения объектов на землях или земельных участках, находящихся в государственной или муниципальной собственности, на территории Пермского края без предоставления земельных участков и установления сервитутов,

публичного сервитута, утвержденного Постановлением Правительства Пермского края от 22.07.2015 № 478-п, представить в департамент земельных отношений администрации города Перми в течении 1 месяца с момента размещения объектов материалы контрольной геодезической съемки размещенных объектов на бумажном и электронном носителях на безвозмездной основе.

В соответствии со статьей 20<sup>1</sup> Закона Пермского края от 14.09.2011 № 805-ПК «О градостроительной деятельности в Пермском крае» ОАО «МРСК Урала»:

1. не позднее чем за 10 рабочих дней до начала строительства и реконструкции безвозмездно передать в департамент градостроительства и архитектуры администрации города Перми один экземпляр копий разделов проектной документации, предусмотренных пунктом 1 части 12 статьи 48 Градостроительного кодекса Российской Федерации;

2. в течение 10 рабочих дней после окончания работ по строительству, реконструкции безвозмездно передать в департамент градостроительства и архитектуры администрации города Перми схему, отображающую расположение объекта и сетей инженерно-технического обеспечения, подписанную ОАО «МРСК Урала», с приложением текстового и графического описания местоположения границ охранной и санитарно-защитной зоны, перечень координат характерных точек границ такой зоны.

#### **Приложение:**

Схема предполагаемых к использованию земель или части земельного участка (на 1 л. в 1 экз.).

Первый заместитель  
начальника департамента



Л. В. Раевская



Схема предполагаемых к использованию земель или части земельного участка


Объект: «Строительство КЛ 0,4 кВ от РУ 0,4 кВ ТП-2073; Реконструкция РУ 0,4 кВ ТП-2073 (установка рубильников 0,4 кВ и оборудования учета э/э), входящих в ЭСК ПС 35 кВ Грачева, для электроснабжения физкультурно-оздоровительного комплекса по адресу: Пермский край, г. Пермь, Мотовилихинский район, по ул. Красногвардейская, с южной стороны дома по ул. Красногвардейской, 42 (кад. номер зем. участка 59:01:4211198-525)»

Местоположение: Пермский край, г. Пермь, Мотовилихинский р-н, номер кадастрового квартала (59:01:4211192)

Категория: -

Площадь земельного участка: 139 м<sup>2</sup>

Масштаб 1:500

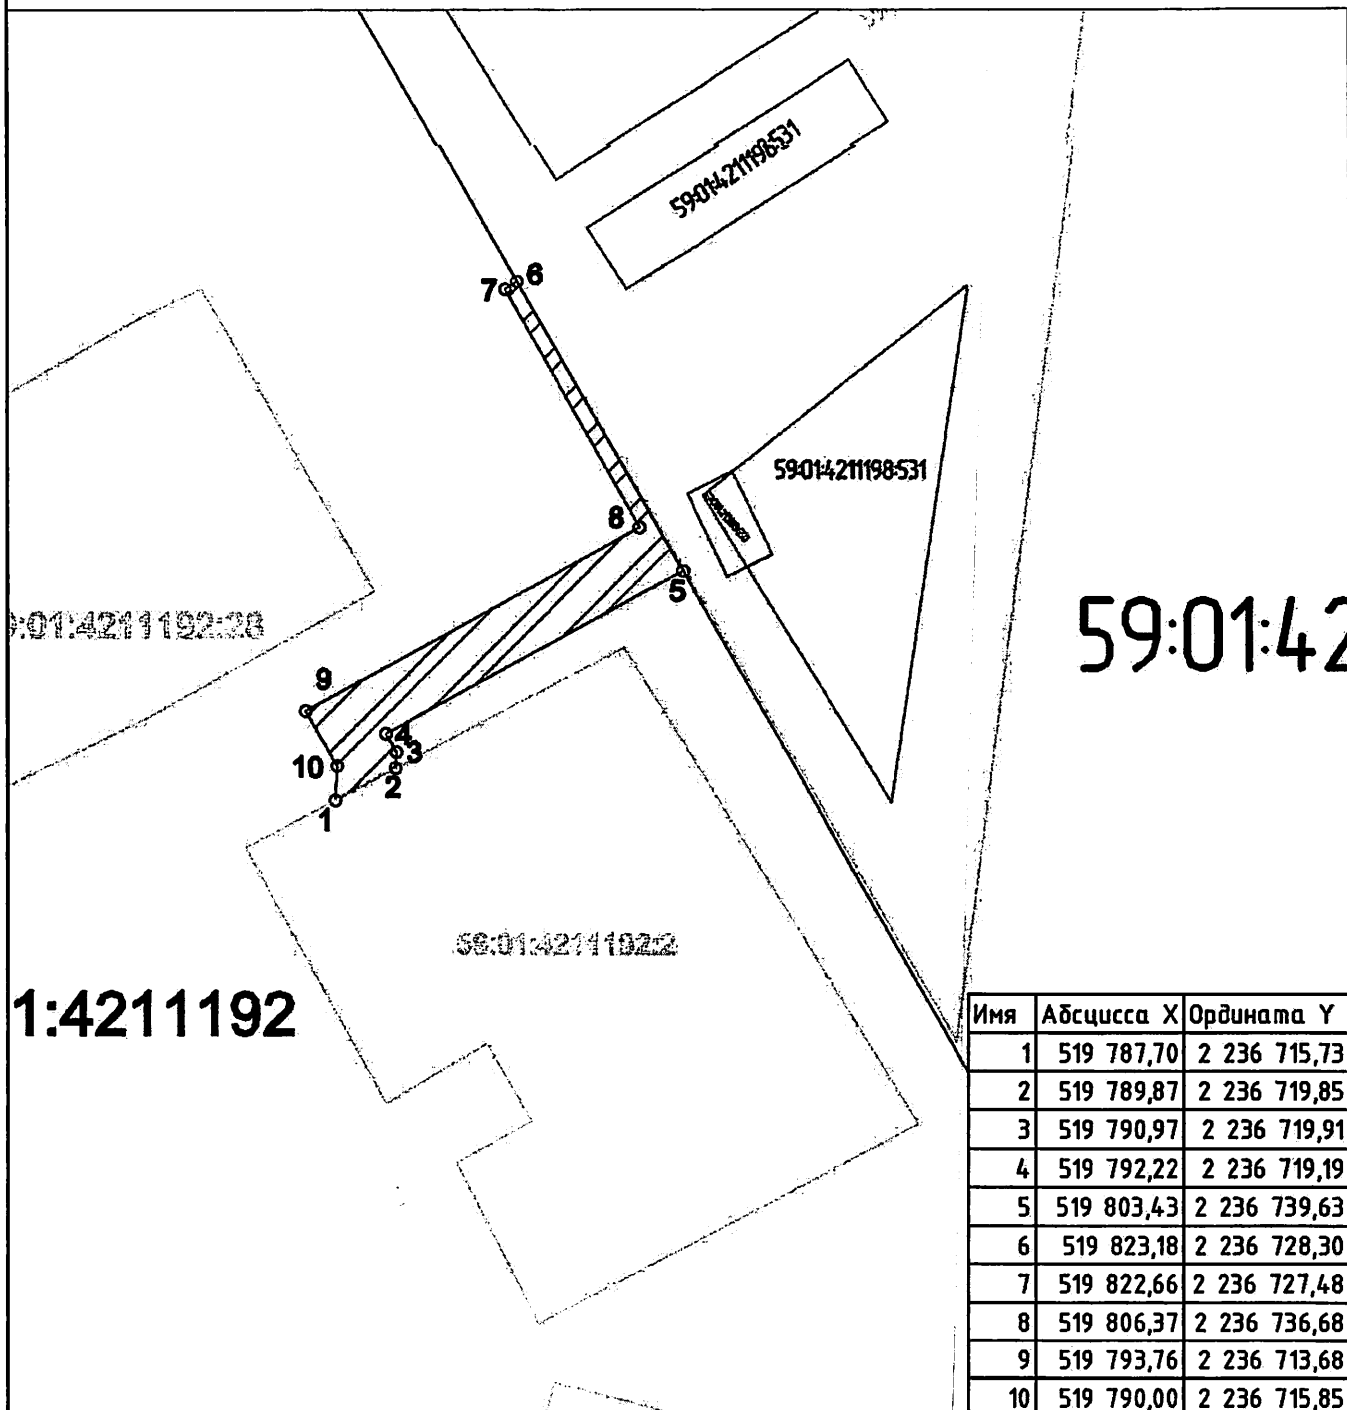

Условные обозначения:

59:07:4219198 – кадастровый номер кадастрового квартала

8 – номер учтенного земельного участка

ЗУ1 – испрашиваемый земельный участок

н1, 1 – характерная точка границы,

сведения о которой позволяют

— граница смежного земельного участка

— граница ОКС

▨ – граница земель, предполагаемых к использованию

Заявитель: Жданов П.М. № ПЭ-407-2020 от 13.01.2020

Формат А4