



АДМИНИСТРАЦИЯ ГОРОДА ПЕРМИ
ДЕПАРТАМЕНТ ЗЕМЕЛЬНЫХ ОТНОШЕНИЙ

РЕШЕНИЕ

о размещении объектов № 21-01-44-1076 от 26 АВГ 2020

г. Пермь, ул. Сибирская, 15

Департамент земельных отношений администрации города Перми в соответствии с пунктом 3 статьи 39.36 Земельного кодекса Российской Федерации, Положением о порядке и условиях размещения объектов на землях или земельных участках, находящихся в государственной или муниципальной собственности, на территории Пермского края без предоставления земельных участков и установления сервитутов, публичного сервитута, утвержденным постановлением Правительства Пермского края от 22.07.2015 № 478-п

разрешает АО «Газпром газораспределение Пермь» (ИНН 5902183841, ОГРН 1025900512670, место нахождения: 614000, г. Пермь, ул. Петропавловская, 43)

размещение объекта: газопровод давлением до 1,2 Мпа, для размещения которого не требуется разрешения на строительство

способ размещения объекта: подземный

на землях: государственная собственность на которые не разграничена

на срок: 11 месяцев

местоположение: Пермский край, г. Пермь, Свердловский район, мкр. Новые Ляды, ул. Железнодорожная, к дому 20а

Территория, согласно схеме, расположена в зонах с особыми условиями использования территорий: охранный зона объектов электросетевого хозяйства, охранный зона газопровода; в прочих зонах ограничений: водоохранная зона, прибрежная защитная полоса.

АО «Газпром газораспределение Пермь»:

1. Соблюдать правила охраны электрических сетей, установленные постановлением Правительства Российской Федерации от 24.02.2009 № 160 «О порядке установления охранных зон объектов электросетевого хозяйства и особых условий использования земельных участков, расположенных в границах таких зон»;

2. Соблюдать правила охранных зон газопроводов, установленные постановлением Правительства Российской Федерации от 20.11.2000 № 878 «Об утверждении Правил охраны газораспределительных сетей»;

3. Соблюдать правила водоохранной зоны и прибрежной защитной полосы, установленные статьей 65 Водного кодекса Российской Федерации.

В соответствии с пунктом 7(2) Положения о порядке и условиях размещения объектов на землях или земельных участках, находящихся в государственной или муниципальной собственности, на территории Пермского края без предоставления земельных участков и установления сервитутов,

публичного сервитута, утвержденного постановлением Правительства Пермского края от 22.07.2015 № 478-п, представить в департамент земельных отношений в течении 1 месяца с момента размещения объектов материалы контрольной геодезической съемки размещенных объектов на бумажном и электронном носителях на безвозмездной основе.

В соответствии со статьей 20¹ Закона Пермского края от 14.09.2011 № 805-ПК «О градостроительной деятельности в Пермском крае» АО «Газпром газораспределение Пермь»:

Не позднее, чем за 10 рабочих дней до начала строительства и реконструкции безвозмездно передать в департамент градостроительства и архитектуры администрации города Перми один экземпляр копий разделов проектной документации, предусмотренных пунктом 1 части 12 статьи 48 Градостроительного кодекса Российской Федерации.

В течение 10 рабочих дней после окончания работ по строительству, реконструкции безвозмездно передать в департамент градостроительства и архитектуры администрации города Перми схему, отображающую расположение объекта и сетей инженерно-технического обеспечения, подписанную АО «Газпром газораспределение Пермь», с приложением текстового и графического описания местоположения границ охранной и санитарно-защитной зоны, перечень координат характерных точек границ такой зоны.

Приложение: схема предполагаемых к использованию земель или части земельного участка (на 1 л. в 1 экз.).

Первый заместитель
начальника департамента

м.п.



Л.В. Раевская

Схема предполагаемых к использованию земель или части земельного участка

Объект: Газопровод давлением до 0.6 МПа, для размещения которого не требуется разрешения на строительство

Местоположение: расположенных по адресу: Пермский край, г. Пермь,
п. Новые Ляды, ул. Железнодорожная, к дому 20а

Площадь земель или части земельного участка, кв.м.: 782

Категория земель: земли населенных пунктов

Вид разрешенного использования: -

Описание границ смежных землепользователей:

От точки n1 до точки n2 - земельный участок

с кадастровым номером 59:01:5110122:872

От точки n1 до точки n3 - земельный участок

с кадастровым номером 59:01:5110122:877

От точки n3 до точки n1 - земли общего пользования


Условные обозначения:

- | | | | |
|--|---|--|--|
| | - предполагаемый участок земель, на которых планируется размещение объекта | | - зоны с особыми условиями использования территории, сведения о которых внесены в ЕГРН |
| | - границы и номер земельного участка, сведения о которых внесены в ЕГРН | | - обозначение запрашиваемого земельного участка |
| | - границы и номер объекта капитального строительства, сведения о которых внесены в ЕГРН | | - характеристическая точка границ земель или части земельного участка |
| | - граница кадастрового квартала | | |

59:01:5110122 - номер кадастрового квартала

Каталог координат, м

№ точки границы	X	Y
n1	522956.49	2252502.67
n2	522957.56	2252502.09
n3	522960.02	2252500.78
n4	522963.56	2252508.36
n5	522962.14	2252510.52
n6	522969.80	2252522.43
n7	522995.38	2252509.85
n8	523030.74	2252494.66
n9	523069.03	2252474.96
n10	523066.88	2252455.07
n11	523070.67	2252447.82
n12	523088.98	2252436.09
n13	523095.26	2252434.16
n14	523096.44	2252437.98
n15	523090.68	2252439.75
n16	523073.73	2252450.62
n17	523070.98	2252455.85
n18	523073.31	2252477.26
n19	523032.44	2252498.28
n20	522997.06	2252513.49
n21	522968.36	2252527.59
n22	522957.38	2252510.50
n23	522959.00	2252508.02
n1	522956.49	2252502.67

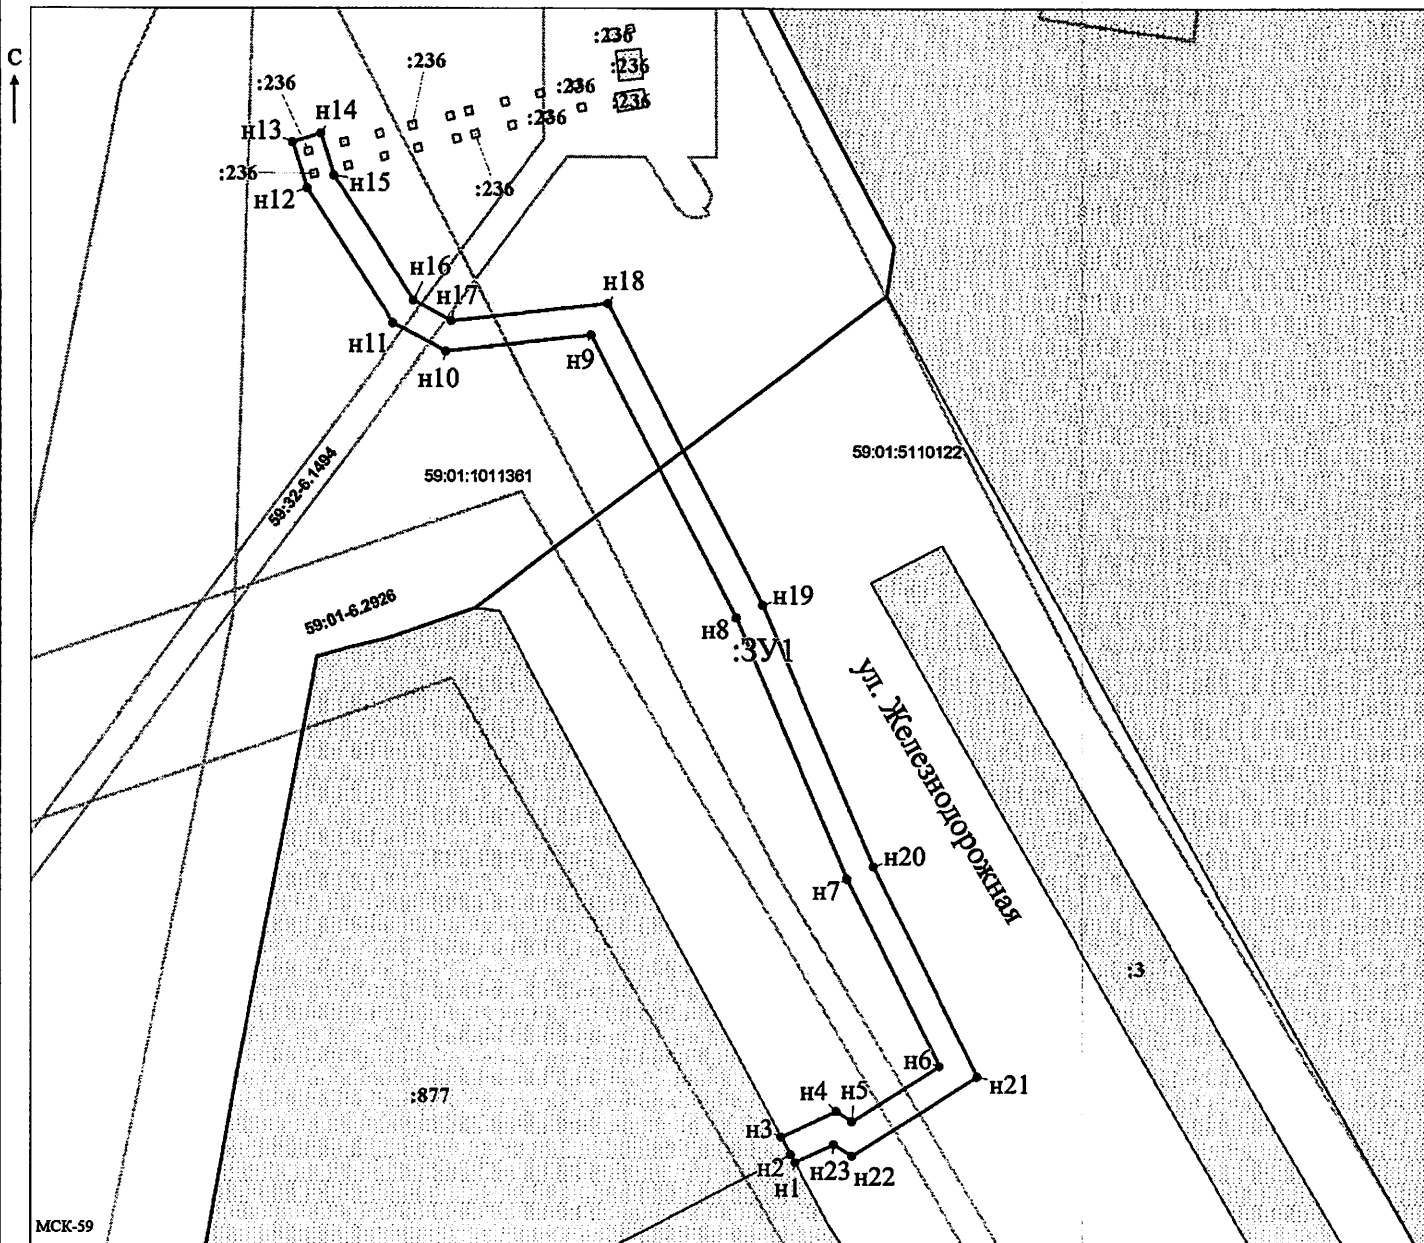

МСК-59

Масштаб 1:700

Заявитель: / Егорошина И.В.
(подпись, расшифровка подписи)

МП
(для юридических лиц
и индивидуальных предпринимателей)