



АДМИНИСТРАЦИЯ ГОРОДА ПЕРМИ
ДЕПАРТАМЕНТ ЗЕМЕЛЬНЫХ ОТНОШЕНИЙ

РЕШЕНИЕ

о размещении объектов № 21-01-44-1080 от 26 АВГ 2020

г. Пермь, ул. Сибирская, 15

Департамент земельных отношений администрации города Перми в соответствии с пунктом 3 статьи 39.36 Земельного кодекса Российской Федерации, Положением о порядке и условиях размещения объектов на землях или земельных участках, находящихся в государственной или муниципальной собственности, на территории Пермского края без предоставления земельных участков и установления сервитутов, публичного сервитута, утвержденным постановлением Правительства Пермского края от 22.07.2015 № 478-п **разрешает** Бажатковой Лидие

Красносельских

Наталье

размещение объекта: элементы благоустройства территории, в том числе малые архитектурные формы, за исключением некапитальных нестационарных строений и сооружений, рекламных конструкций, применяемых как составные части благоустройства территории

способ размещения объекта: наземный

на землях: государственная собственность на которые не разграничена

на срок: 1 год

местоположение: Пермский край, г. Пермь, Кировский район, ул. Маршала Рыбалко.

Территория, согласно схеме, расположена в зонах с особыми условиями использования территорий: приаэродромная территория аэродрома аэропорта Большое Савино.

Бажатковой Л.В., Красносельских Н.И.:

1. Соблюдать правила охранных зон воздушного пространства, установленные постановлением Правительства Российской Федерации от 11.03.2010 № 138 «Об утверждении Федеральных правил использования воздушного пространства Российской Федерации».

2. Соблюдать требования пункта 3.6 Правил благоустройства и содержания территории в городе Перми, утвержденных решением Пермской городской Думы от 18.12.2018 № 265.

Приложение: схема предполагаемых к использованию земель или части земельного участка с координатами поворотных точек границы земельного участка (на 1 л. в 1 экз.).


Первый заместитель
начальника департамента



Л.В. Раевская

СХЕМА ПРЕДПОЛАГАЕМЫХ К ИСПОЛЬЗОВАНИЮ ЗЕМЕЛЬ И ЧАСТИ ЗЕМЕЛЬНОГО УЧАСТКА

Объект: Элементы благоустройства территории
 Местоположение: Пермский край, г Пермь, р-н Кировский, ул.Маршала Рыбалко
 Площадь земель или части земельного участка, кв.м: 570
 Категория земель: земли населенных пунктов
 Вид разрешенного использования: отсутствует

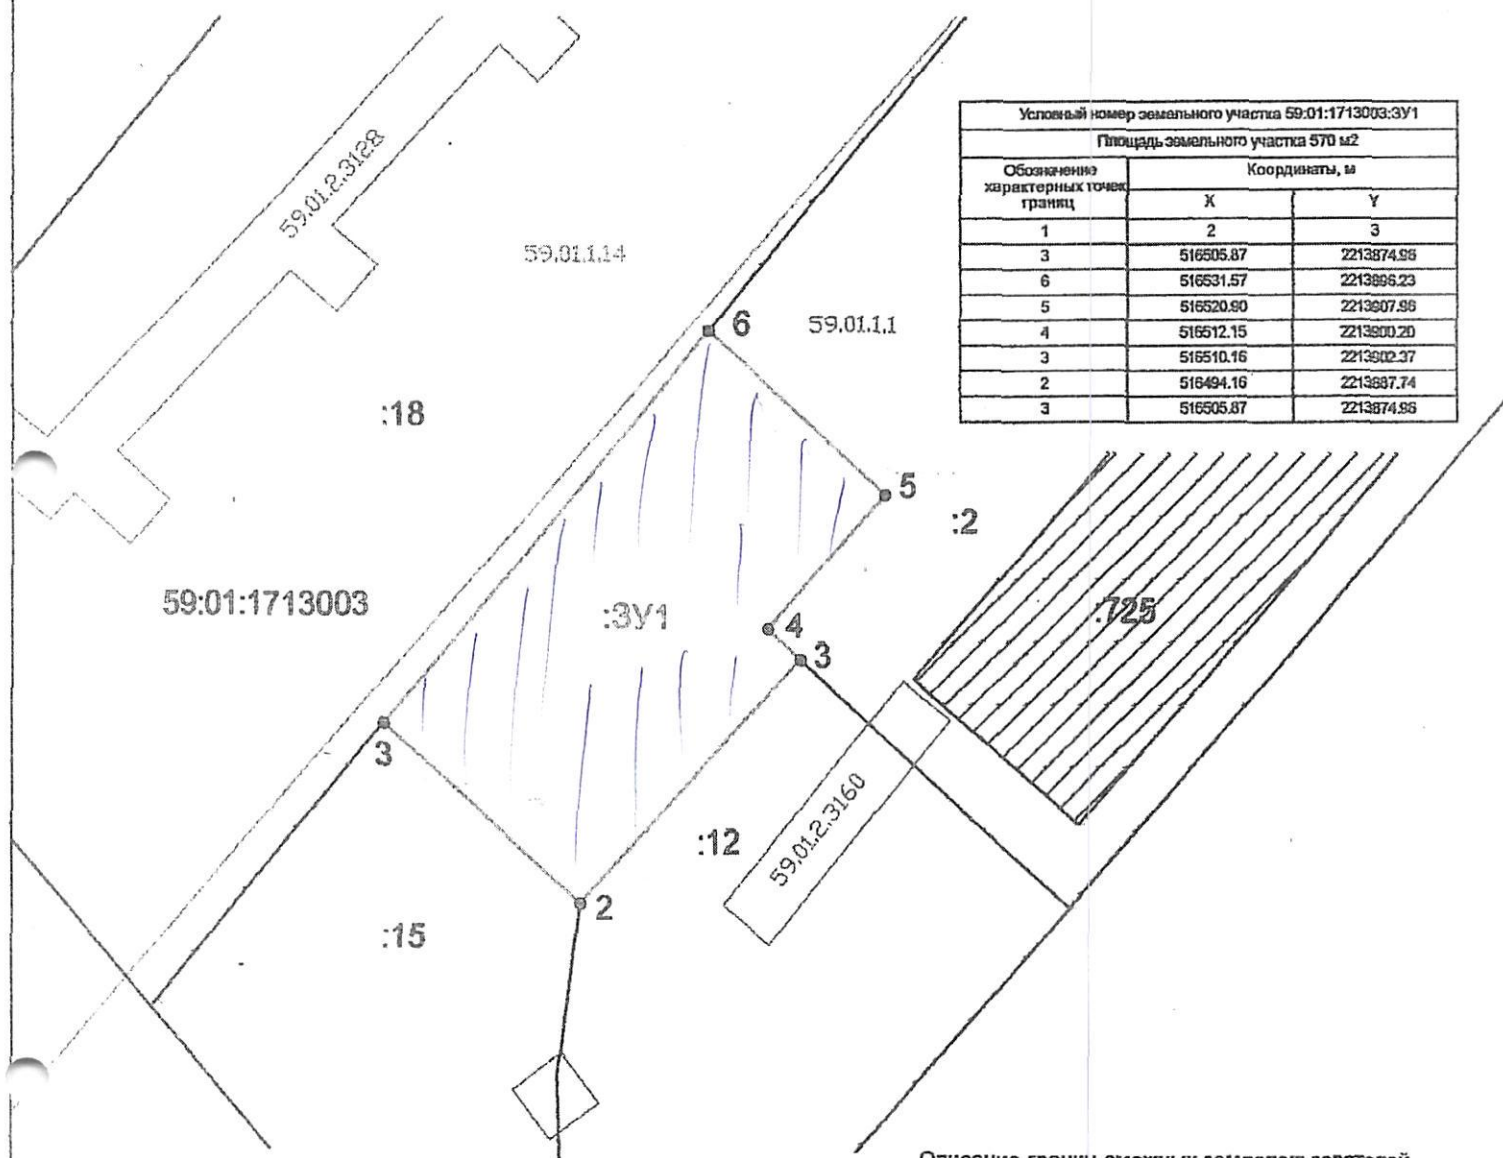

Условный номер земельного участка 59:01:1713003:3У1		
Площадь земельного участка 570 м2		
Обозначение характерных точек границ	Координаты, м	
	X	Y
1	2	3
3	516505.87	2213874.98
6	516531.57	2213896.23
5	516520.80	2213907.96
4	516512.15	2213900.20
3	516510.16	2213902.37
2	516494.16	2213887.74
3	516505.87	2213874.98

Масштаб 1:500

УСЛОВНЫЕ ОБОЗНАЧЕНИЯ:

- 59:01:1713003 - кадастровый номер кадастрового квартала
- :5— - граница кадастрового квартала
- 59:01:1713003:18 - кадастровый номер земельного участка (объект капитального строительства)
- :3У1— - граница земельного участка, установленная в соответствии с федеральным законодательством, включенная в ГКН и не изменяемая при проведении кадастровых работ
- 59:01:1713003:2 - объект капитального строительства
- 59:01:1713003:12 - обозначение характерной точки границы земельного участка, полученной при проведении кадастровых работ
- 59:01:1713003:15 - обозначение условного номера земельного участка
- 59:01:1713003:15 - граница образуемого земельного участка
- 59:01:1713003:15 - Охранная зона газопровода низкого давления
- 59:01:1713003:15 - Охранная зона газопровода низкого давления
- 59:01:1713003:15 - Зона обслуживания и деловой активности местного значения (Ц-2)
- 59:01:1713003:15 - Зона многоэтажной жилой застройки 4 этажа и выше (Ж-1)
- 59:01:1713003:15 - граница зоны территориальной или иной

Описание границ смежных землепользователей

- от 3 до 6 - земельный участок с кад. № 59:01:1713003:18
- от 6 до 3 - земельный участок с кад. № 59:01:1713003:2
- от 3 до 2 - земельный участок с кад. № 59:01:1713003:12
- от 2 до 3 - земельный участок с кад. № 59:01:1713003:15

Заявитель

МП

ВЕРНО