



АДМИНИСТРАЦИЯ ГОРОДА ПЕРМИ
ДЕПАРТАМЕНТ ЗЕМЕЛЬНЫХ ОТНОШЕНИЙ

РЕШЕНИЕ

о размещении объектов № 21-01-45-270 от 25 АВГ 2020

г. Пермь, ул. Сибирская, 15

Департамент земельных отношений администрации города Перми в соответствии с пунктом 3 статьи 39.36 Земельного кодекса Российской Федерации, Положением о порядке и условиях размещения объектов на землях или земельных участках, находящихся в государственной или муниципальной собственности, на территории Пермского края без предоставления земельных участков и установления сервитутов, публичного сервитута, утвержденным постановлением Правительства Пермского края от 22.07.2015 № 478-п

разрешает ОАО «МРСК Урала» (ИНН 6671163413, ОГРН 1056604000970, место нахождения: 620026, г. Екатеринбург, ул. Мамина-Сибиряка, 140)

размещение объекта: строительство участка ВЛ 0,4 кВ от ближайшей опоры строящейся ВЛ 0,4 кВ от ТП-5426; реконструкция ВЛ 0,4 кВ от ТП-5426 (установка оборудования учета э/э на опоре ВЛ 0,4 кВ), для электроснабжения нежилого здания по адресу: Пермский край, г. Пермь, Дзержинский район, ул. Пожарная, дом № 14 (кадастровый номер земельного участка 59:01:4515049:43)

способ размещения объекта: надземный

на землях: государственная собственность на которые не разграничена

на срок: бессрочно

местоположение: Пермский край, г. Пермь, Дзержинский район, ул. 3-я Южная, кадастровый номер земельного участка 59:01:0000000:79600

Территория, согласно схеме, расположена в зонах с особыми условиями использования территорий: охранный зона объектов электросетевого хозяйства, приаэродромная территория аэродрома аэропорта Большое Савино; в прочей зоне ограничений: зона катастрофического затопления.

ОАО «МРСК Урала»:

1. Соблюдать правила охраны электрических сетей, установленные постановлением Правительства Российской Федерации от 24.02.2009 № 160 «О порядке установления охранных зон объектов электросетевого хозяйства и особых условий использования земельных участков, расположенных в границах таких зон»;

2. Соблюдать правила охранных зон воздушного пространства, установленные постановлением Правительства Российской Федерации от 11.03.2010 № 138 «Об утверждении Федеральных правил использования воздушного пространства Российской Федерации»;

3. Не допускать на земельном участке размещение объектов без обеспечения инженерной защиты таких объектов от затопления, подтопления.

В соответствии с пунктом 7(2) Положения о порядке и условиях размещения объектов на землях или земельных участках, находящихся в государственной или муниципальной собственности, на территории Пермского края без предоставления земельных участков и установления сервитутов, публичного сервитута, утвержденного постановлением Правительства Пермского края от 22.07.2015 № 478-п, представить в департамент земельных отношений в течении 1 месяца с момента размещения объектов материалы контрольной геодезической съемки размещенных объектов на бумажном и электронном носителях на безвозмездной основе.

В соответствии со статьей 20¹ Закона Пермского края от 14.09.2011 № 805-ПК «О градостроительной деятельности в Пермском крае» ОАО «МРСК Урала»:

Не позднее, чем за 10 рабочих дней до начала строительства и реконструкции безвозмездно передать в департамент градостроительства и архитектуры администрации города Перми один экземпляр копий разделов проектной документации, предусмотренных пунктом 1 части 12 статьи 48 Градостроительного кодекса Российской Федерации.

В течение 10 рабочих дней после окончания работ по строительству, реконструкции безвозмездно передать в департамент градостроительства и архитектуры администрации города Перми схему, отображающую расположение объекта и сетей инженерно-технического обеспечения, подписанную ОАО «МРСК Урала», с приложением текстового и графического описания местоположения границ охранной и санитарно-защитной зоны, перечень координат характерных точек границ такой зоны.

Приложение: схема предполагаемых к использованию земель или части земельного участка (на 1 л. в 1 экз.).

Первый заместитель
начальника департамента



м.п.

Л.В. Раевская


Объект: Строительство участка ВЛ 0,4 кВ от ближайшей опоры строящейся ВЛ 0,4 кВ от ТП-5426; Реконструкция ВЛ 0,4 кВ от ТП-5426 (установка оборудования учета э/э на опоре ВЛ 0,4 кВ), для электроснабжения нежилого здания по адресу: Пермский край, г. Пермь, Дзержинский район, ул. Пожарная, дом №14 (кад. номер зем. участка 59:01:4515049:43)

Площадь земель или части земельного участка, кв.м: 1593 кв.м.

Категория земель: Земли населенных пунктов

Вид разрешенного использования: КН 59:01:0000000:79600-для строительства КТПП-400/10/0,4 кВ, ВЛ-10 кВ и переключение существующей ВЛ-0,4 кВ от ТП-5041 на новую КТПП-400/10/0,4 кВ для электроснабжения индивидуального жилого дома по ул. 2-й Южной, 12 в Дзержинском районе г. Перми

Каталог координат, м		
№ точки границы	X	Y
1	516357,97	2224409,14
2	516360,93	2224415,45
3	516389,01	2224407,54
4	516403,78	2224424,35
5	516467,64	2224503,34
6	516534,35	2224585,14
7	516518,71	2224641,39
8	516522,65	2224653,11
9	516523,32	2224655,20
10	516518,57	2224656,58
11	516514,92	2224645,79
12	516513,51	2224641,40
13	516528,89	2224586,22
14	516522,72	2224578,25
15	516430,85	2224465,18
16	516416,96	2224447,33
17	516406,28	2224433,45
18	516399,97	2224427,59
19	516387,33	2224413,23
20	516358,20	2224421,41
21	516352,91	2224410,09

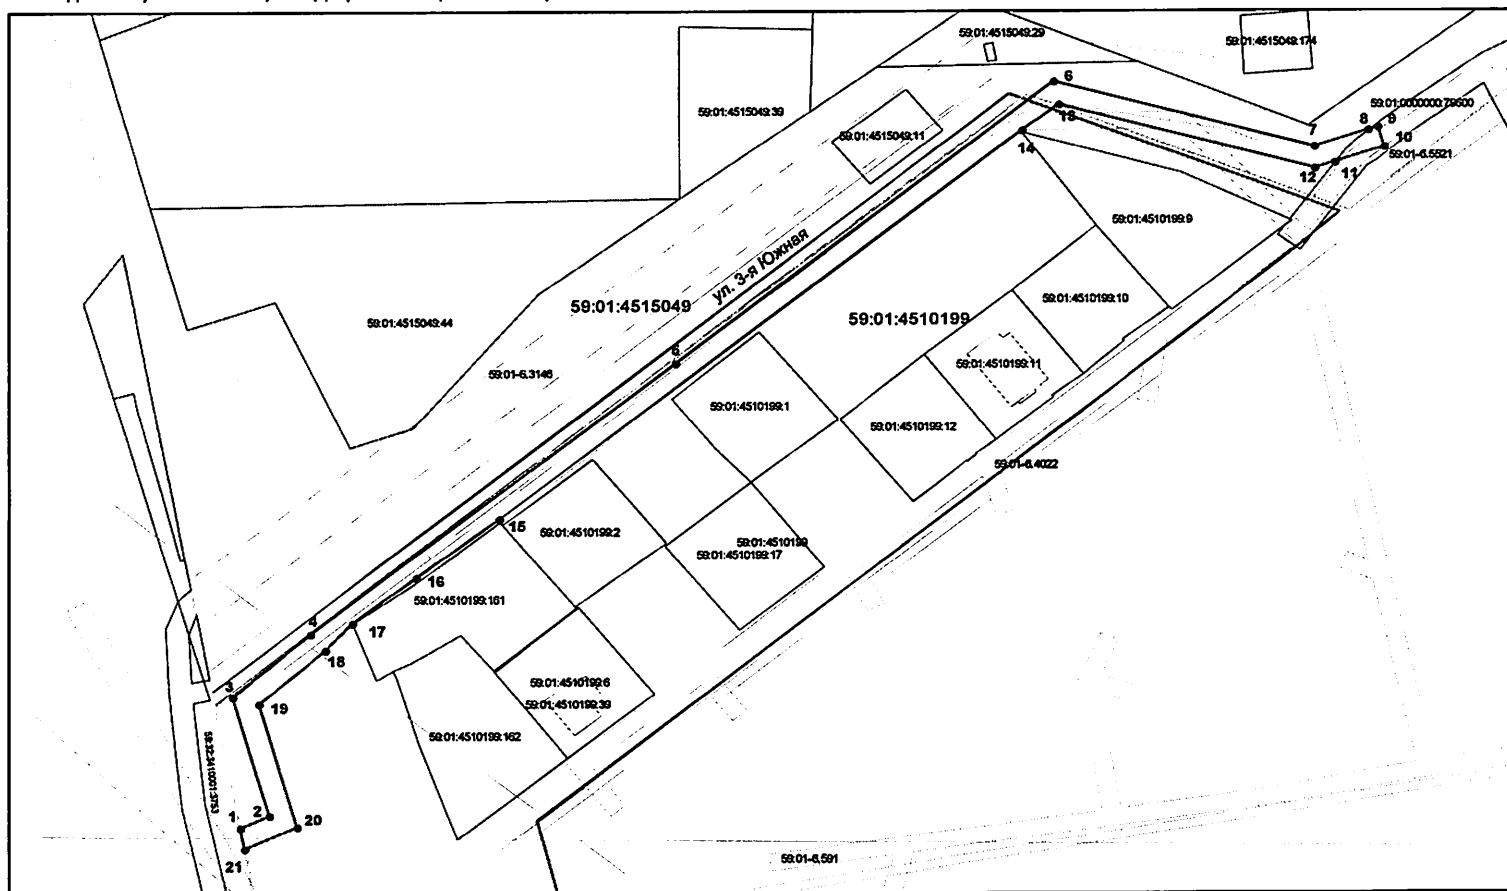

Масштаб 1:1000

Описание границ смежных землепользователей:

от точки 1 до точки 8 земли Муниципального образования г. Перас.
от точки 9 до точки 12 участок КН 59:01:0000000:79600
от точки 12 до точки 21 земли Муниципального образования г. Перас.
от точки 21 до точки 1 участок КН 59:32:3410001:3753

Зелитовды: ОАБ "МРСК Урала"

Владимиров А. Л.

ПОДПИСЬ, ПЕЧАТЬ

Условные обозначения:

- зона с особыми условиями использования территорий
- территориальная зона
- обозначение сооружений по сведениям ГНЧ
- номер кадастрового изъятия
- номер учётного земельного участка