



АДМИНИСТРАЦИЯ ГОРОДА ПЕРМИ  
ДЕПАРТАМЕНТ ЗЕМЕЛЬНЫХ ОТНОШЕНИЙ

РЕШЕНИЕ

о размещении объектов № 21-01-45-272 от 25 АВГ 2020

г. Пермь, ул. Сибирская, 15

Департамент земельных отношений администрации города Перми в соответствии с пунктом 3 статьи 39.36 Земельного кодекса Российской Федерации, Положением о порядке и условиях размещения объектов на землях или земельных участках, находящихся в государственной или муниципальной собственности, на территории Пермского края без предоставления земельных участков и установления сервитутов, публичного сервитута, утвержденным постановлением Правительства Пермского края от 22.07.2015 № 478-п

**разрешает** МОО ТОС «Ново Бродовский» (ИНН 5904078923, ОГРН 1025900900629, место нахождения: 614089, г. Пермь, ул. Грибная, д. 26)

**размещение объекта:** детская площадка

**на землях:** государственная собственность на которые не разграничена

**на срок:** бессрочно

**местоположение:** г. Пермь, Свердловский район, ул. Пасечная.

Территория, согласно схеме, расположена в зонах с особыми условиями использования территорий: приаэродромная территория аэродрома аэропорта Большое Савино.

МОО ТОС «Ново Бродовский»:

1. Соблюдать правила охранных зон воздушного пространства, установленные постановлением Правительства Российской Федерации от 11.03.2010 № 138 «Об утверждении Федеральных правил использования воздушного пространства Российской Федерации».

2. Соблюдать требования пункта 3.6 Правил благоустройства и содержания территории в городе Перми, утвержденных решением Пермской городской Думы от 18.12.2018 № 265.

**Приложение:** схема предполагаемых к использованию земель или части земельного участка (на 1 л. в 1 экз.).

Первый заместитель  
начальника департамента



Л.В. Раевская

# Схема предполагаемых к использованию земель или части земельного участка


Местоположение: Пермский край, г. Пермь, Свердловский район,  
ул. Пасечная

Площадь земель или части земельного участка, кв.м.: 1904

Категория земель: земли населенных пунктов

Вид разрешенного использования: детская площадка

Наименование объекта: детская площадка

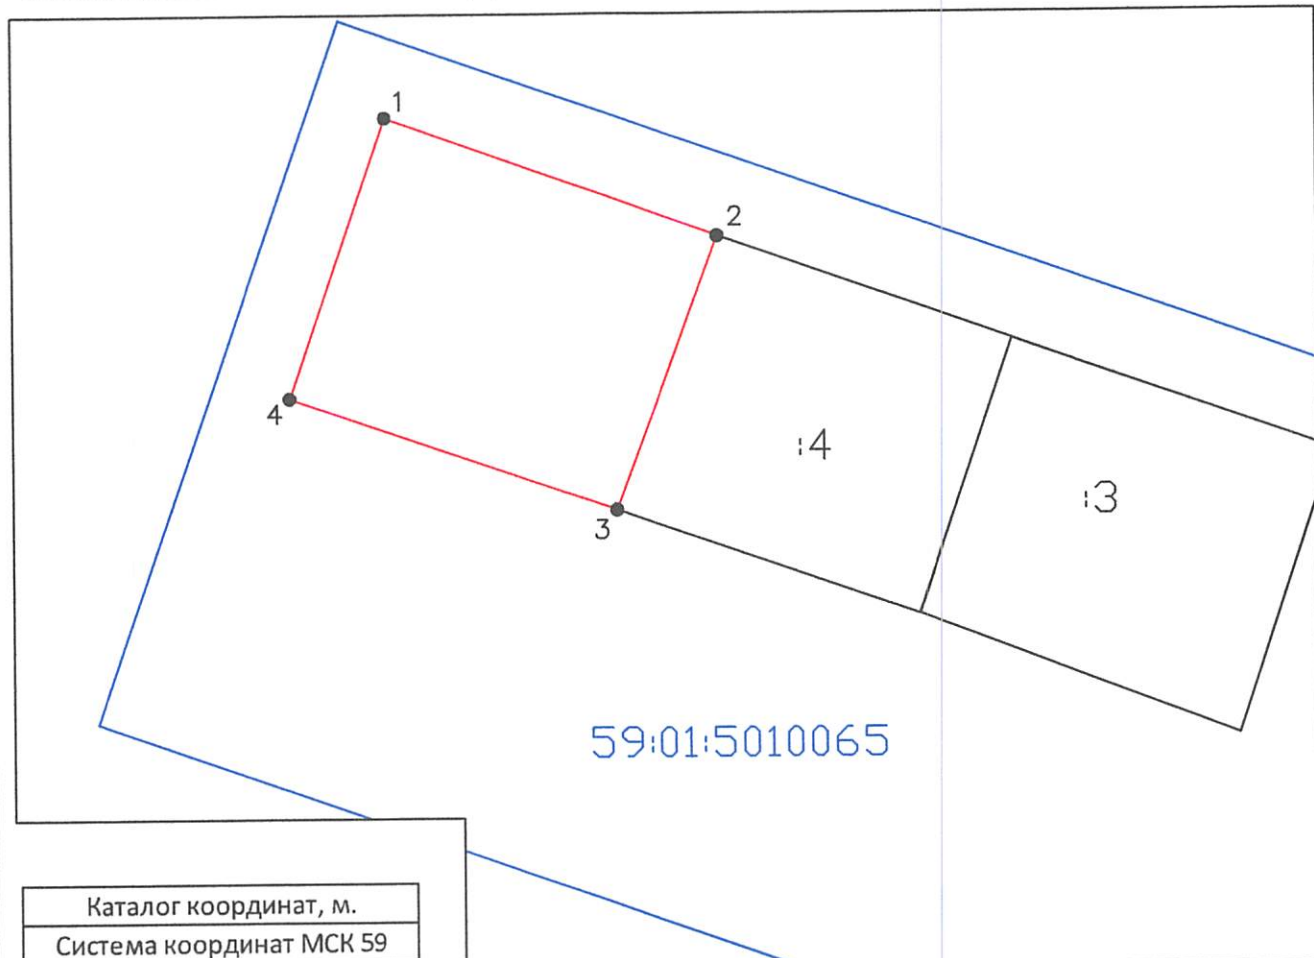

Масштаб 1:1000

Каталог координат, м.		
Система координат МСК 59		
№№ точек границы	X	Y
1	510030.39	2243063.23
2	510014.08	2243108.55
3	509976.99	2243094.64
4	509992.40	2243050.01

Описание границ смежных землепользователей:

от точки 2 до точки 3 участок 59:01:5010065:4

от точки 3 до точки 2 земли Муниципальное образование г. Пермь

Условные обозначения:

— Граница кадастрового квартала  
59:01:5010065 Номер кадастрового квартала

:12 Существующая часть границы, имеющиеся в ЕГРН сведения  
о которой достаточны для определения ей местоположения  
Номер земельного участка, стоящего на кадастровом учете  
— Вновь образованная часть границы земельного участка  
•1 Характерная точка границы земельного участка

Заявитель:

*Барановская А.А.*