



АДМИНИСТРАЦИЯ ГОРОДА ПЕРМИ  
ДЕПАРТАМЕНТ ЗЕМЕЛЬНЫХ ОТНОШЕНИЙ

РЕШЕНИЕ

о размещении объектов № 21-21-45-274 от 26 АВГ 2020

г. Пермь, ул. Сибирская, 15

Департамент земельных отношений администрации города Перми в соответствии с пунктом 3 статьи 39.36 Земельного кодекса Российской Федерации, Положением о порядке и условиях размещения объектов на землях или земельных участках, находящихся в государственной или муниципальной собственности, на территории Пермского края без предоставления земельных участков и установления сервитутов, публичного сервитута, утвержденным постановлением Правительства Пермского края от 22.07.2015 № 478-п

**разрешает** МОО ТОС «Ново Бродовский» (ИНН 5904078923, ОГРН 1025900900629, место нахождения: 614089, г. Пермь, ул. Грибная, д. 26)

**размещение объекта:** детская площадка

**на землях:** государственная собственность на которые не разграничена

**на срок:** бессрочно

**местоположение:** г. Пермь, Свердловский район, ул. Бродовское кольцо.

Территория, согласно схеме, расположена в зонах с особыми условиями использования территорий: приаэродромная территория аэродрома аэропорта Большое Савино.

МОО ТОС «Ново Бродовский»:

1. Соблюдать правила охранных зон воздушного пространства, установленные постановлением Правительства Российской Федерации от 11.03.2010 № 138 «Об утверждении Федеральных правил использования воздушного пространства Российской Федерации».

2. Соблюдать требования пункта 3.6 Правил благоустройства и содержания территории в городе Перми, утвержденных решением Пермской городской Думы от 18.12.2018 № 265.

**Приложение:** схема предполагаемых к использованию земель или части земельного участка (на 1 л. в 1 экз.).

Первый заместитель  
начальника департамента

м.п.



Л.В. Раевская

# Схема предполагаемых к использованию земель или части земельного участка


Местоположение: Пермский край, г. Пермь, Свердловский район,  
ул. Бродовское Кольцо

Площадь земель или части земельного участка, кв.м.: 1115

Категория земель: земли населенных пунктов

Вид разрешенного использования: детская площадка

Наименование объекта: детская площадка

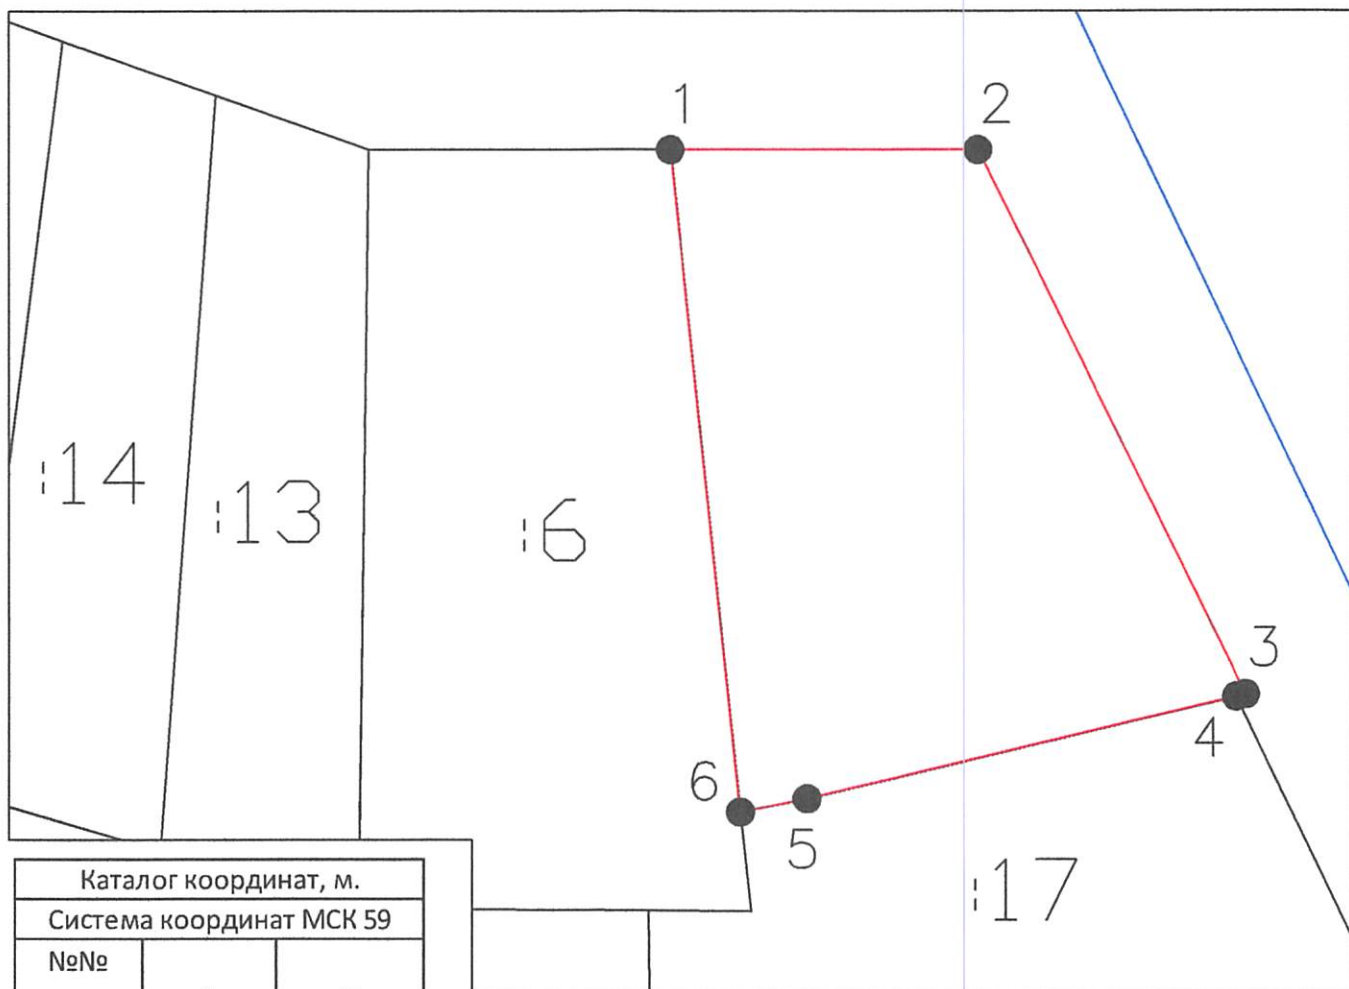

Каталог координат, м.		
Система координат МСК 59		
№№ точек границы	X	Y
1	508460.51	2242386.49
2	508460.51	2242406.87
3	508424.71	2242424.60
4	508424.55	2242423.97
5	508417.81	2242395.53
6	508416.92	2242391.12

Масштаб 1:1000

Описание границ смежных землепользователей:

от точки 1 до точки 4 земли Муниципальное образование г. Пермь

от точки 4 до точки 6 участок 59:01:59:01:5010047:17

от точки 6 до точки 1 участок 59:01:59:01:5010047:6

Условные обозначения:

- Граница кадастрового квартала
- 59:01:5010065 Номер кадастрового квартала
- Существующая часть границы, имеющиеся в ЕГРН сведения о которой достаточны для определения ей местоположения
- :12 Номер земельного участка, стоящего на кадастровом учете
- Вновь образованная часть границы земельного участка
- 1 Характерная точка границы земельного участка

Заявитель:

*Б.Г. Барабова А.В.*

