



АДМИНИСТРАЦИЯ ГОРОДА ПЕРМИ
ДЕПАРТАМЕНТ ЗЕМЕЛЬНЫХ ОТНОШЕНИЙ

РЕШЕНИЕ

о размещении объектов № 21-01-44-7087 от 28 АВГ 2020

г. Пермь, ул. Сибирская, 15

Департамент земельных отношений администрации города Перми в соответствии с пунктом 3 статьи 39.36 Земельного кодекса Российской Федерации, Положением о порядке и условиях размещения объектов на землях или земельных участках, находящихся в государственной или муниципальной собственности, на территории Пермского края без предоставления земельных участков и установления сервитутов, публичного сервитута, утвержденным постановлением Правительства Пермского края от 22.07.2015 № 478-п **разрешает** Деркач Юлии

размещение объекта: проезды, в том числе вдольтрассовые, и подъездные дороги, для размещения которых не требуется разрешения на строительство

на землях: государственная собственность на которые не разграничена

на срок: 1 год

местоположение: Пермский край, г. Пермь, Свердловский район, ул. 1-я Бахаревская

Территория, согласно схеме, расположена в зоне с особыми условиями использования территории: приаэродромная территория аэродрома аэропорта Большое Савино.

Деркач Ю. А., соблюдать правила охранных зон воздушного пространства, установленные постановлением Правительства Российской Федерации от 11.03.2010 № 138 «Об утверждении Федеральных правил использования воздушного пространства Российской Федерации».

Приложение: схема предполагаемых к использованию земель или части земельного участка (на 1 л. в 1 экз.).

Первый заместитель
начальника департамента



Л.В. Раевская

Схема предполагаемых к использованию земель или части земельного участка


Объект: Проезды, в том числе вдольтрассовые, и подъездные дороги, для размещения которых не требуется разрешения на строительство

Местоположение: Пермский край, город Пермь, Свердловский район, ул. 1-я Бахареvская

Площадь границ предполагаемых к использованию земель, кв.м: 395

Категория земель: Земли населенных пунктов

Вид разрешенного использования: -

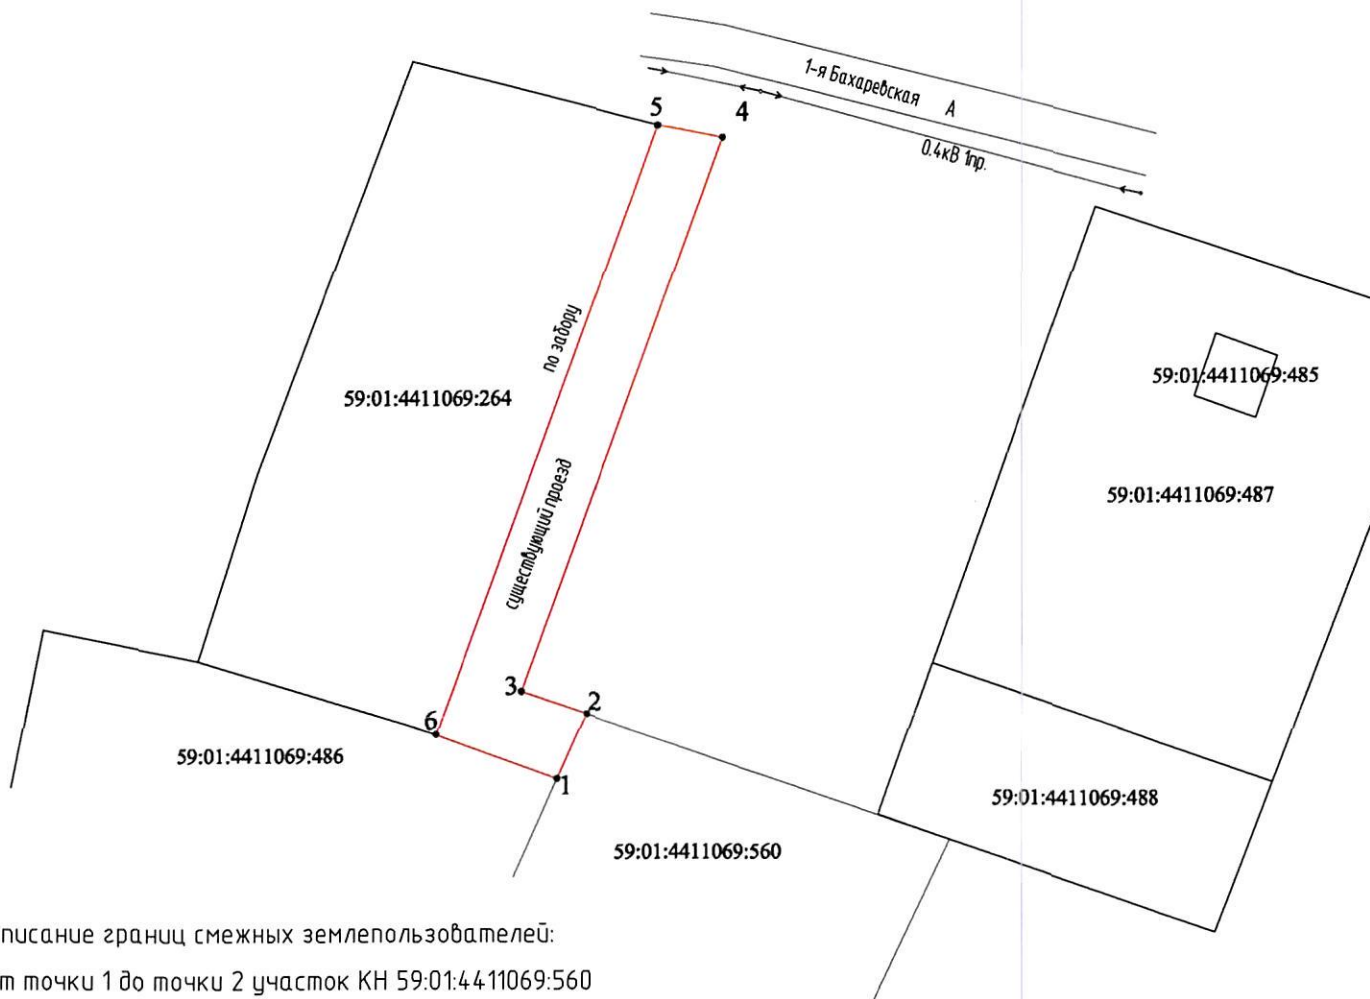

Описание границ смежных землепользователей:

от точки 1 до точки 2 участок КН 59:01:4411069:560

от точки 2 до точки 3 земли Муниципальное образование г. Пермь

от точки 3 до точки 4 земли Муниципальное образование г. Пермь

от точки 4 до точки 5 земли Муниципальное образование г. Пермь

от точки 5 до точки 6 участок КН 59:01:4411069:264

от точки 6 до точки 1 участок КН 59:01:4411069:486

Система координат МСК-59

Каталог координат, м		
№ точки	X	Y
1	511257.13	2231270.42
2	511263.04	2231273.09
3	511265.09	2231267.06
4	511315.74	2231285.46
5	511316.84	2231279.51
6	511261.18	2231259.25

Условные обозначения

— граница предполагаемых к использованию земель

• 1 — номер поворотной точки

59:01:4411069 — номер кадастрового квартала

:488 — кадастровый номер земельного участка

Заявитель:

МП (для юр. лиц и ИП)

(Подпись Ю.А.)
(подпись, расшифровка подписи)

Масштаб 1:1000

Верно