

АДМИНИСТРАЦИЯ ГОРОДА ПЕРМИ  
ДЕПАРТАМЕНТ ЗЕМЕЛЬНЫХ ОТНОШЕНИЙ

РЕШЕНИЕ

о размещении объектов № 21-01-44-1125 от 07 СЕН 2020

г. Пермь, ул. Сибирская, 15

Департамент земельных отношений Администрации города Перми в соответствии с пунктом 3 ст. 39.36 Земельного кодекса Российской Федерации, Положением о порядке и условиях размещения объектов на землях или земельных участках, находящихся в государственной или муниципальной собственности, на территории Пермского края без предоставления земельных участков и установления сервитутов, публичного сервитута, утвержденным постановлением Правительства Пермского края от 22.07.2015 № 478-п

**разрешает** УКС администрации города Перми (ИНН 5902999196, ОГРН 1145958065307, место нахождения: 614007 г. Пермь, ул. Нардовольческая, 42)

**размещение объекта** проезды, в том числе вдольтрассовые, и подъездные дороги, для размещения которых не требуется разрешения на строительство (площадка для подъезда пожарной техники)

**на землях:** государственная собственность на которые не разграничена

**на срок** 1 год

**местоположение:** восточнее земельного участка с кадастровым номером 59:01:4811034:13 в жилом районе Голый Мыс Свердловского района города Перми.

Территория, согласно схеме, расположена в зонах с особыми условиями использования территорий: охранный зона объектов электросетевого хозяйства, приаэродромная территория аэродрома аэропорта Большое Савино.

УКС администрации города Перми:

1. Соблюдать правила охраны электрических сетей, установленные постановлением Правительства Российской Федерации от 24.02.2009 № 160 «О порядке установления охранных зон объектов электросетевого хозяйства и особых условий использования земельных участков, расположенных в границах таких зон».

2. Соблюдать правила охранных зон воздушного пространства, установленные постановлением Правительства Российской Федерации от 11.03.2010 № 138 «Об утверждении Федеральных правил использования воздушного пространства Российской Федерации».

**Приложение:** схема предполагаемых к использованию земель или части земельного участка (на 1 л. в 1 экз.).

Первый заместитель  
начальника департамента

м.п.



Л.В. Раевская

# Схема предполагаемых к использованию земель или части земельного участка

Объект «Площадка для подъезда пожарной техники»


Местоположение: восточнее участка 59:01:4811034:13, в м/р Голый Мыс в Свердловском районе г. Перми

Площадь земель или части земельного участка 388 кв.м.

Категория земель: земли населенных пунктов

Вид разрешенного использования: Проезды, в том числе вдольтрассовые, и подъездные дороги для размещения которых не требуется размещение на строительство

МСК-59 (Зона 2)

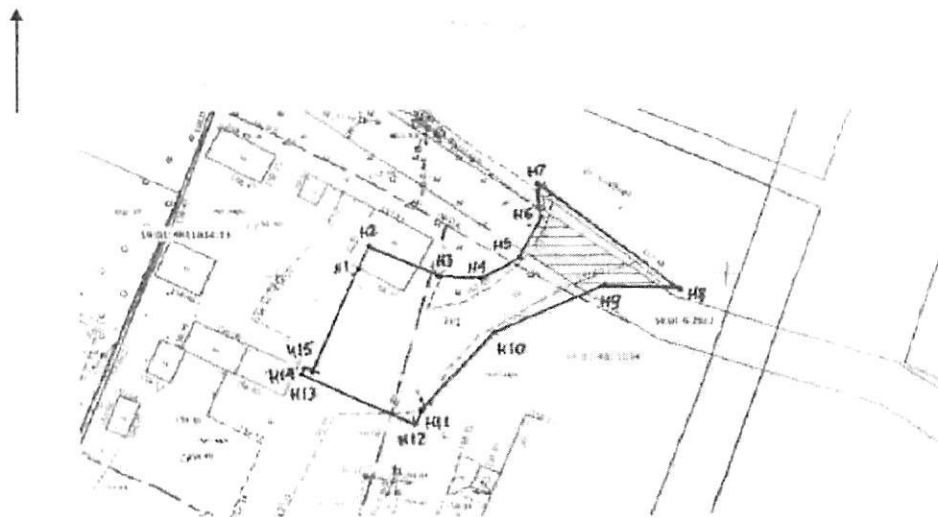

| Условный номер земельного участка -        |               |            |
|--|---------------|------------|
| Площадь земельного участка ЗУ1 - 388 м²    |               |            |
| Обозначение<br>характерных точек<br>границ | Координаты, м |            |
| Номер                                      | X             | Y          |
| n1   | 512100.90     | 2239609.18 |
| n2   | 512103.34     | 2239610.29 |
| n3   | 512099.95     | 2239618.12 |
| n4   | 512099.73     | 2239622.85 |
| n5   | 512102.07     | 2239626.89 |
| n6   | 512106.57     | 2239629.33 |
| n7   | 512110.24     | 2239628.96 |
| n8   | 512098.27     | 2239644.94 |
| n9   | 512098.92     | 2239636.58 |
| n10  | 512093.65     | 2239624.45 |
| n11  | 512084.96     | 2239616.16 |
| n12  | 512083.22     | 2239615.38 |
| n13  | 512089.07     | 2239602.71 |
| n14  | 512089.70     | 2239603.00 |
| n15  | 512089.31     | 2239603.92 |
| n1   | 512100.90     | 2239609.18 |

## Условные обозначения:

- Вновь образованная часть границы;
- Граница кадастрового квартала;
- Граница земельного участка;
- Граница территориальной зоны;
- n1, n2, ..., n15 - Надписи номеров вновь образованных характерных точек;
- ЗУ1 - Номер образуемого земельного участка;
- 59:01:4811034 - Номер кадастрового квартала;
- 13 - Кадастровый номер земельного участка

Масштаб 1:500

Заявитель:



*Сиркова И.Ю.*  
и.о. заместителя главы  
адм. г. Перми - начальник  
Управления капитального  
строительства г.г. и Перми