



АДМИНИСТРАЦИЯ ГОРОДА ПЕРМИ
ДЕПАРТАМЕНТ ЗЕМЕЛЬНЫХ ОТНОШЕНИЙ

РЕШЕНИЕ

о размещении объектов № 2101-44-1151 от 14 СЕН 2020

г. Пермь, ул. Сибирская, 15

Департамент земельных отношений администрации города Перми в соответствии с пунктом 3 статьи 39.36 Земельного кодекса Российской Федерации, Положением о порядке и условиях размещения объектов на землях или земельных участках, находящихся в государственной или муниципальной собственности, на территории Пермского края без предоставления земельных участков и установления сервитутов, публичного сервитута, утвержденным постановлением Правительства Пермского края от 22.07.2015 № 478-п **разрешает** МКУ «Пермблагоустройство» (ИНН 5902293435, ОГРН 1065902058364, место нахождения: 614000, Пермский край, г. Пермь, ул. Ленина, д. 25)

размещение объекта: линейные сооружения канализации (в том числе ливневой) и водоотведения, для размещения которых не требуется разрешения на строительство (строительство ливневой канализации и очистных сооружений для отвода воды с автомобильной дороги по ул. Маршала Жукова и прилегающей территории)

способ размещения объекта: подземный

на землях: государственная собственность на которые не разграничена

на срок: 1 год

местоположение: Пермский край, г. Пермь, Ленинский район, микрорайон Камская долина.

Территория, согласно схеме, расположена в зонах с особыми условиями использования территорий: охранные зоны объектов электросетевого хозяйства, приаэродромная территория аэродрома аэропорта Большое Савино; в прочих зонах ограничений: зона катастрофического затопления.

МКУ «Пермблагоустройство»:

1. Соблюдать правила охраны электрических сетей, установленные постановлением Правительства Российской Федерации от 24.02.2009 № 160 «О порядке установления охранных зон объектов электросетевого хозяйства и особых условий использования земельных участков, расположенных в границах таких зон».

2. Соблюдать правила охранных зон воздушного пространства, установленные постановлением Правительства Российской Федерации от 11.03.2010 № 138 «Об утверждении Федеральных правил использования воздушного пространства Российской Федерации».

3. Не допускать на земельном участке размещение объектов без обеспечения инженерной защиты таких объектов от затопления, подтопления.

МКУ «Пермблагоустройство» в соответствии с пунктом 7(2) Положения о порядке и условиях размещения объектов на землях или земельных участках, находящихся в государственной или муниципальной собственности, на территории Пермского края без предоставления земельных участков и установления сервитутов, публичного сервитута, утвержденного постановлением Правительства Пермского края от 22.07.2015 № 478-п, представить в департамент земельных отношений в течение 1 месяца с момента размещения объектов материалы контрольной геодезической съемки размещенных объектов на бумажном и электронном носителях на безвозмездной основе.

В соответствии со статьей 20¹ Закона Пермского края от 14.09.2011 № 805-ПК «О градостроительной деятельности в Пермском крае» МКУ «Пермблагоустройство»:

Не позднее, чем за 10 рабочих дней до начала строительства и реконструкции безвозмездно передать в департамент градостроительства и архитектуры администрации города Перми один экземпляр копий разделов проектной документации, предусмотренных пунктом 1 части 12 статьи 48 Градостроительного кодекса Российской Федерации.

В течение 10 рабочих дней после окончания работ по строительству, реконструкции безвозмездно передать в департамент градостроительства и архитектуры администрации города Перми схему, отображающую расположение объекта и сетей инженерно-технического обеспечения, подписанную МКУ «Пермблагоустройство», с приложением текстового и графического описания местоположения границ охранной и санитарно-защитной зоны, перечень координат характерных точек границ такой зоны.

Приложение: схема предполагаемых к использованию земель или части земельного участка с координатами поворотных точек границы земельного участка (на 2 л. в 1 экз.).

Первый заместитель
начальника департамента



Л.В. Раевская

Схема предполагаемых к использованию земель или части земельного участка

Объект: «Строительство линейной канализации и очистных сооружений для отвода воды с автомобильной дороги по ул. Маршала Жукова и прилегающей территории»

Местоположение: Пермский край, г. Пермь, Ленинский район, микрорайон Камская долина

Площадь земель или части земельного участка 8846 кв.м., в том числе ЗУ1(1) - 6330 кв.м., ЗУ1(2) - 417 кв.м., ЗУ1(3) - 2099 кв.м.

Категория земель: Земля населенных пунктов

Вид разрешенного использования -

Координаты точек в МСК-59



Описание границ смежных землепользователей:

от точки 1 до точки 9 земли общего пользования
от точки 9 до точки 11 участок КН 59:01 0000000 41615
от точки 11 до точки 19 земли общего пользования
от точки 19 до точки 1 участок КН 59:01 2018036 272
от точки 20 до точки 22 участок КН 59 01 0000000 41615
от точки 22 до точки 24 земли общего пользования
от точки 24 до точки 25 участок КН 59:01 0000000 41615
от точки 25 до точки 20 земли общего пользования
от точки 27 до точки 54 земли общего пользования
от точки 54 до точки 27 участок КН 59:01 0000000 41615

Условные обозначения:	
ЗУ1	- условный номер земельного участка
	- линии образования части границ, сведения о которой достаточны для определения ее местоположения
	- существующая часть границы, имеющаяся в ГКУ сведения о которой достаточны для определения ее местоположения
1227	- номер земельного участка в кадастровом квартале
59:01 2010335	- номер кадастрового квартала
	- граница кадастрового квартала

Обозначение характерных точек границ	Координаты, м	
	X	Y
ЗУ1(1)		
1	520294,71	2228155,76
2	520142,1	2228197,60
3	519940,01	2228246,97
4	519811,59	2228279,20
5	519798,40	2228252,68
6	519773,93	2228138,60
7	519729,27	2227987,57
8	519699,59	2227653,38
9	519676,25	2227734,28
10	519680,54	2227733,69
11	519682,28	2227733,64
12	519705,46	2227852,15
13	519735,18	2227986,06
14	519779,74	2228137,12
15	519804,12	2228250,72
16	519814,38	2228272,19
17	519938,57	2228241,04
18	520140,58	2228191,77
19	520293,31	2228153,90
ЗУ1(2)		
20	519682,05	2227727,79
21	519680,47	2227727,65
22	519676,01	2227728,26
23	519679,92	2227670,59
24	519673,61	2227670,04
25	519674,00	2227664,06
26	519686,31	2227665,11
ЗУ1(3)		
27	519667,53	2227669,53
28	519666,37	2227669,42
29	519672,46	2227577,59
30	519671,36	2227571,06
31	519672,16	2227553,18
32	519658,31	2227551,75
33	519640,25	2227549,31
34	519621,33	2227546,34
35	519554,95	2227537,70
36	519531,86	2227534,36
37	519511,86	2227528,78
38	519456,19	2227512,32
39	519417,09	2227498,99
40	519384,56	2227479,25
41	519346,62	2227450,23
42	519346,53	2227445,02
43	519388,13	2227478,01
44	519411,16	2227450,69
45	519411,62	2227488,77
46	519419,65	2227493,52
47	519457,91	2227506,60
48	519513,51	2227523,01
49	519533,10	2227528,48
50	519555,17	2227531,75
51	519622,8	2227540,41
52	519641,12	2227543,38
53	519659,12	2227545,79
54	519675,64	2227547,51

Заявитель:

МП

(подпись, печать (ее код подписи))

Варио

(с координатных точек, точек и расстояний между ними)

Схема предполагаемых к использованию земель или части земельного участка


Объект: «Строительство ливневой канализации и очистных сооружений для отвода воды с автомобильной дороги по ул. Маршала Жукова и прилегающей территории»

Местоположение: Пермский край, г. Пермь, Ленинский район, микрорайон Камская долина

Площадь земель или части земельного участка 8846 кв.м., в том числе: ЗУ1(1) - 6350 кв.м., ЗУ1(2) - 417 кв.м., ЗУ1(3) - 209 кв.м.

Категория земель: Земли населенных пунктов

Вид разрешенного использования -

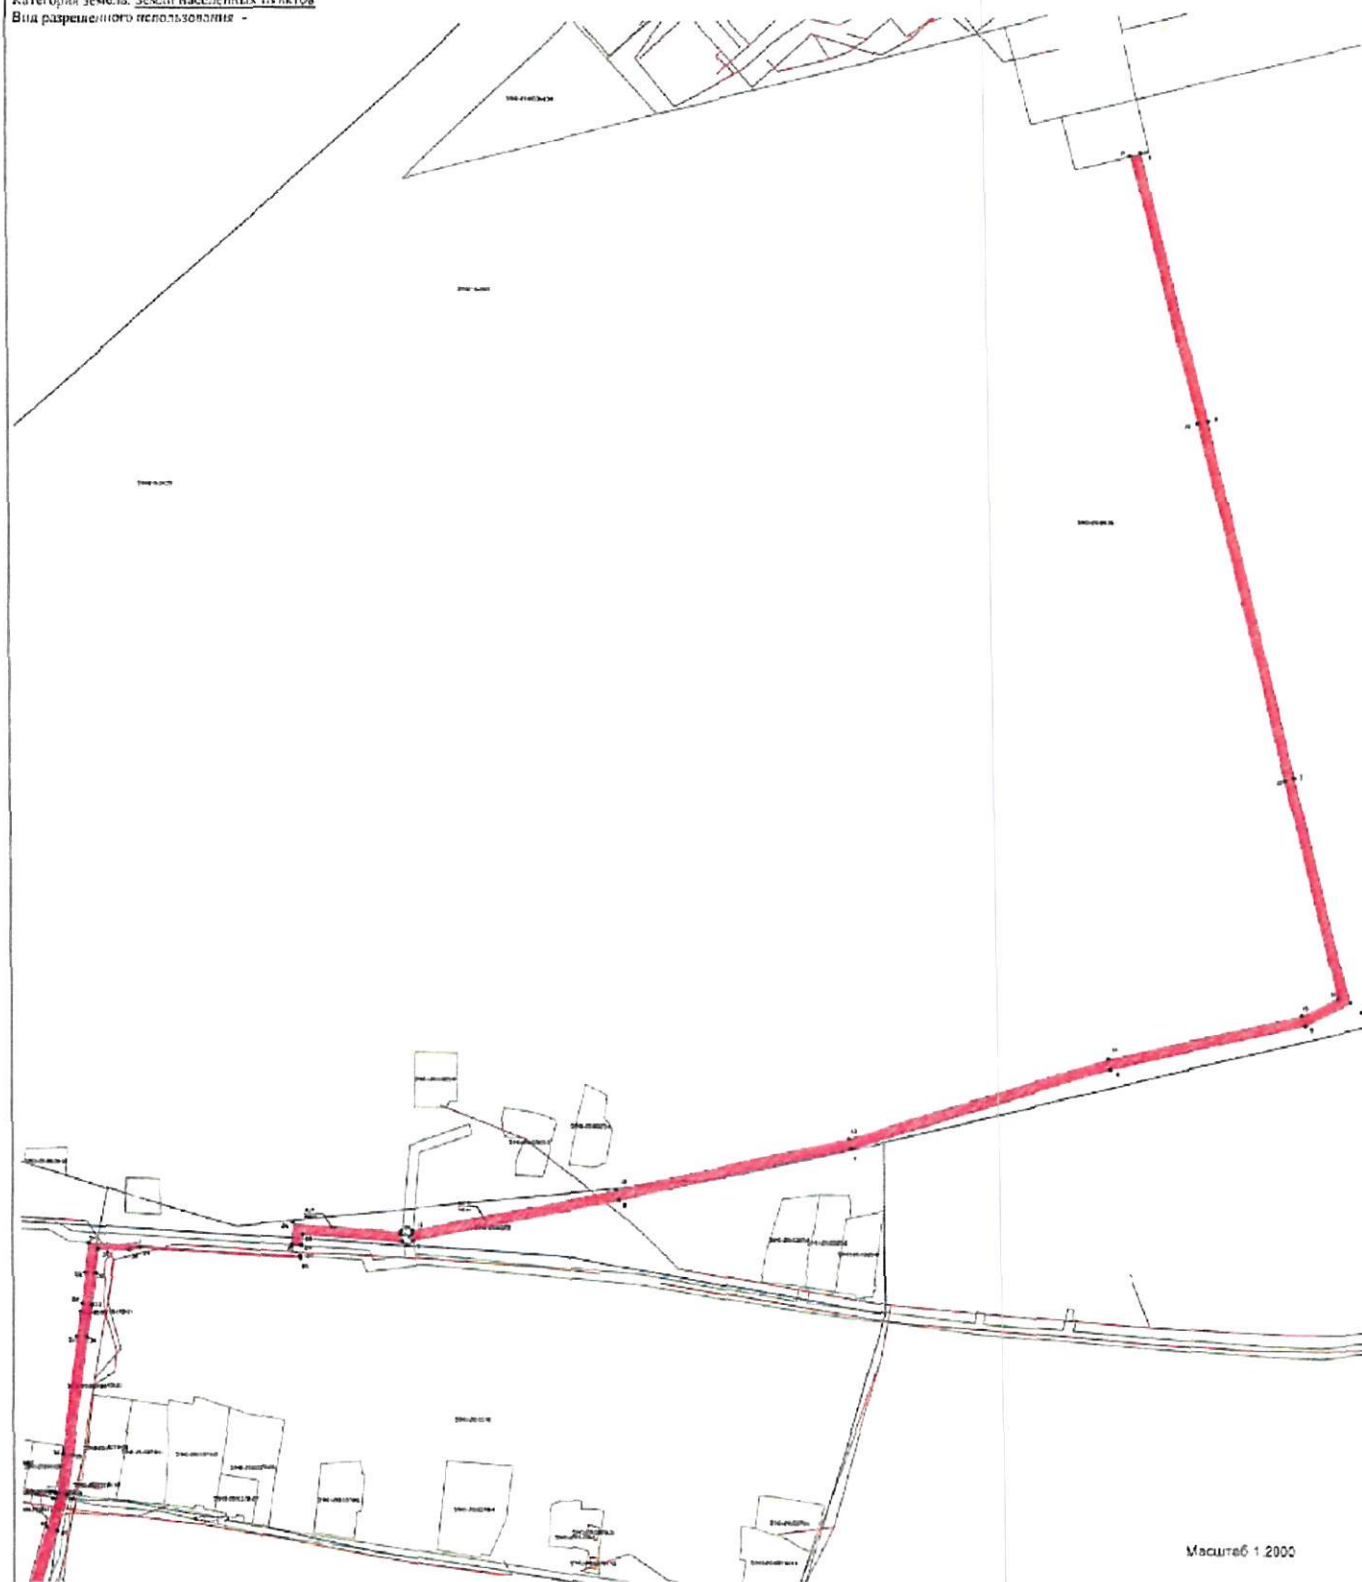

Масштаб 1:2000

Заявитель:

МП
(для юридических лиц
и индивидуальных предпринимателей)

(подпись, дата, прописка, residence)

Верно

Условные обозначения:

ЗУ1	- условный номер земельного участка
	- вновь образованная часть границы, сведения о которой достаточны для определения ее местоположения
	- существующая часть границы, имеющаяся в ГИИ сведения о которой достаточны для определения ее местоположения
:227	- номер земельного участка в кадастровом квартале
59:01:2010325	- номер кадастрового квартала
	- граница кадастрового квартала