



АДМИНИСТРАЦИЯ ГОРОДА ПЕРМИ  
ДЕПАРТАМЕНТ ЗЕМЕЛЬНЫХ ОТНОШЕНИЙ

РЕШЕНИЕ

о размещении объектов № 21-01-44-1207 от 21 СЕН 2020

г. Пермь, ул. Сибирская, 15

Департамент земельных отношений администрации города Перми в соответствии с пунктом 3 статьи 39.36 Земельного кодекса Российской Федерации, Положением о порядке и условиях размещения объектов на землях или земельных участках, находящихся в государственной или муниципальной собственности, на территории Пермского края без предоставления земельных участков и установления сервитутов, публичного сервитута, утвержденным постановлением Правительства Пермского края от 22.07.2015 № 478-п

**разрешает** ООО «НОВОГОР-Прикамье» (ИНН 5902817382, ОГРН 1035900082206, место нахождения: 614065, Пермский край, г. Пермь, ул. Свйазева, д. 35)

**размещение объекта:** реконструкция участков водоводов: от мкр. Светлый до Маргаринового завода; от ул. Пожарского до ул. Желябова и по ул. Желябова до ул. Строителей

**способ размещения объекта:** подземный

**на землях:** государственная собственность на которые не разграничена

**на срок:** 11 месяцев

**местоположение:** Пермский край, г. Пермь, Дзержинский район.

Территория, согласно схеме, расположена в зонах с особыми условиями использования территорий: охранный зона коммунальных тепловых сетей, охранный зона объектов электросетевого хозяйства, приаэродромная территория аэродрома аэропорта Большое Савино.

ООО «НОВОГОР-Прикамье»:

1. Соблюдать правила охраны коммунальных тепловых сетей, утвержденные Приказом Министерства архитектуры, строительства и жилищно-коммунального хозяйства Российской Федерации от 17.08.1992 № 197 «О типовых правилах охраны коммунальных тепловых сетей»;

2. Соблюдать правила охраны электрических сетей, установленные постановлением Правительства Российской Федерации от 24.02.2009 № 160 «О порядке установления охранных зон объектов электросетевого хозяйства и особых условий использования земельных участков, расположенных в границах таких зон»;

3. Соблюдать правила охранных зон воздушного пространства, установленные постановлением Правительства Российской Федерации от 11.03.2010 № 138 «Об утверждении Федеральных правил использования воздушного пространства Российской Федерации».



4. В соответствии с пунктом 7(2) Положения о порядке и условиях размещения объектов на землях или земельных участках, находящихся в государственной или муниципальной собственности, на территории Пермского края без предоставления земельных участков и установления сервитутов, публичного сервитута, утвержденного постановлением Правительства Пермского края от 22.07.2015 № 478-п, представить в департамент земельных отношений в течении 1 месяца с момента размещения объектов материалы контрольной геодезической съемки размещенных объектов на бумажном и электронном носителях на безвозмездной основе.

В соответствии со статьей 20<sup>1</sup> Закона Пермского края от 14.09.2011 № 805-ПК «О градостроительной деятельности в Пермском крае» ООО «НОВОГОР-Прикамье»:

1. Не позднее, чем за 10 рабочих дней до начала строительства и реконструкции безвозмездно передать в департамент градостроительства и архитектуры администрации города Перми один экземпляр копий разделов проектной документации, предусмотренных пунктом 1 части 12 статьи 48 Градостроительного кодекса Российской Федерации.

2. В течение 10 рабочих дней после окончания работ по строительству, реконструкции безвозмездно передать в департамент градостроительства и архитектуры администрации города Перми схему, отображающую расположение объекта и сетей инженерно-технического обеспечения, подписанную застройщиком (техническим заказчиком), с приложением текстового и графического описания местоположения границ охранной и санитарно-защитной зоны, перечень координат характерных точек границ такой зоны.

**Приложение:** схема предполагаемых к использованию земель или части земельного участка (на 1 л. в 1 экз.).

Первый заместитель  
начальника департамента



Л.В. Раевская



Схема предполагаемых к использованию земель или части земельного участка

Объект: "Реконструкция участков водоводов: от м-на Светлый до Маргаринового завода; от ул. Пожарского до ул. Желябова и по ул.Желябова до ул. Строителей".


Местоположение: Пермский край, г. Пермь, Дзержинский р-н.

Категория земель: земли населенных пунктов

Вид разрешенного использования земельного участка : водопроводы и водоводы всех видов, для размещения которых не требуется разрешения на строительство

Площадь земель или частей земельных участков: 402 кв.м

Система координат МСК 59		
Площадь земельного участка :ЗУ1- 402 кв.м		
Условный номер земельного участка :ЗУ1		
Обозначение характерных точек границ	Координаты, м	
	X	Y
:ЗУ1		
1	516427.14	2226809.83
2	516424.40	2226810.02
3	516413.34	2226804.14
4	516410.25	2226782.65
5	516408.78	2226779.83
6	516408.77	2226774.50
7	516410.52	2226770.84
8	516415.22	2226770.04
9	516420.15	2226769.28
10	516422.65	2226767.34
11	516424.30	2226766.98
12	516425.83	2226777.21
13	516416.05	2226778.76
14	516416.09	2226778.98
15	516415.98	2226779.00
16	516418.78	2226797.69
17	516425.72	2226796.55
18	516426.05	2226798.54
19	516426.94	2226803.82
20	516426.16	2226803.94

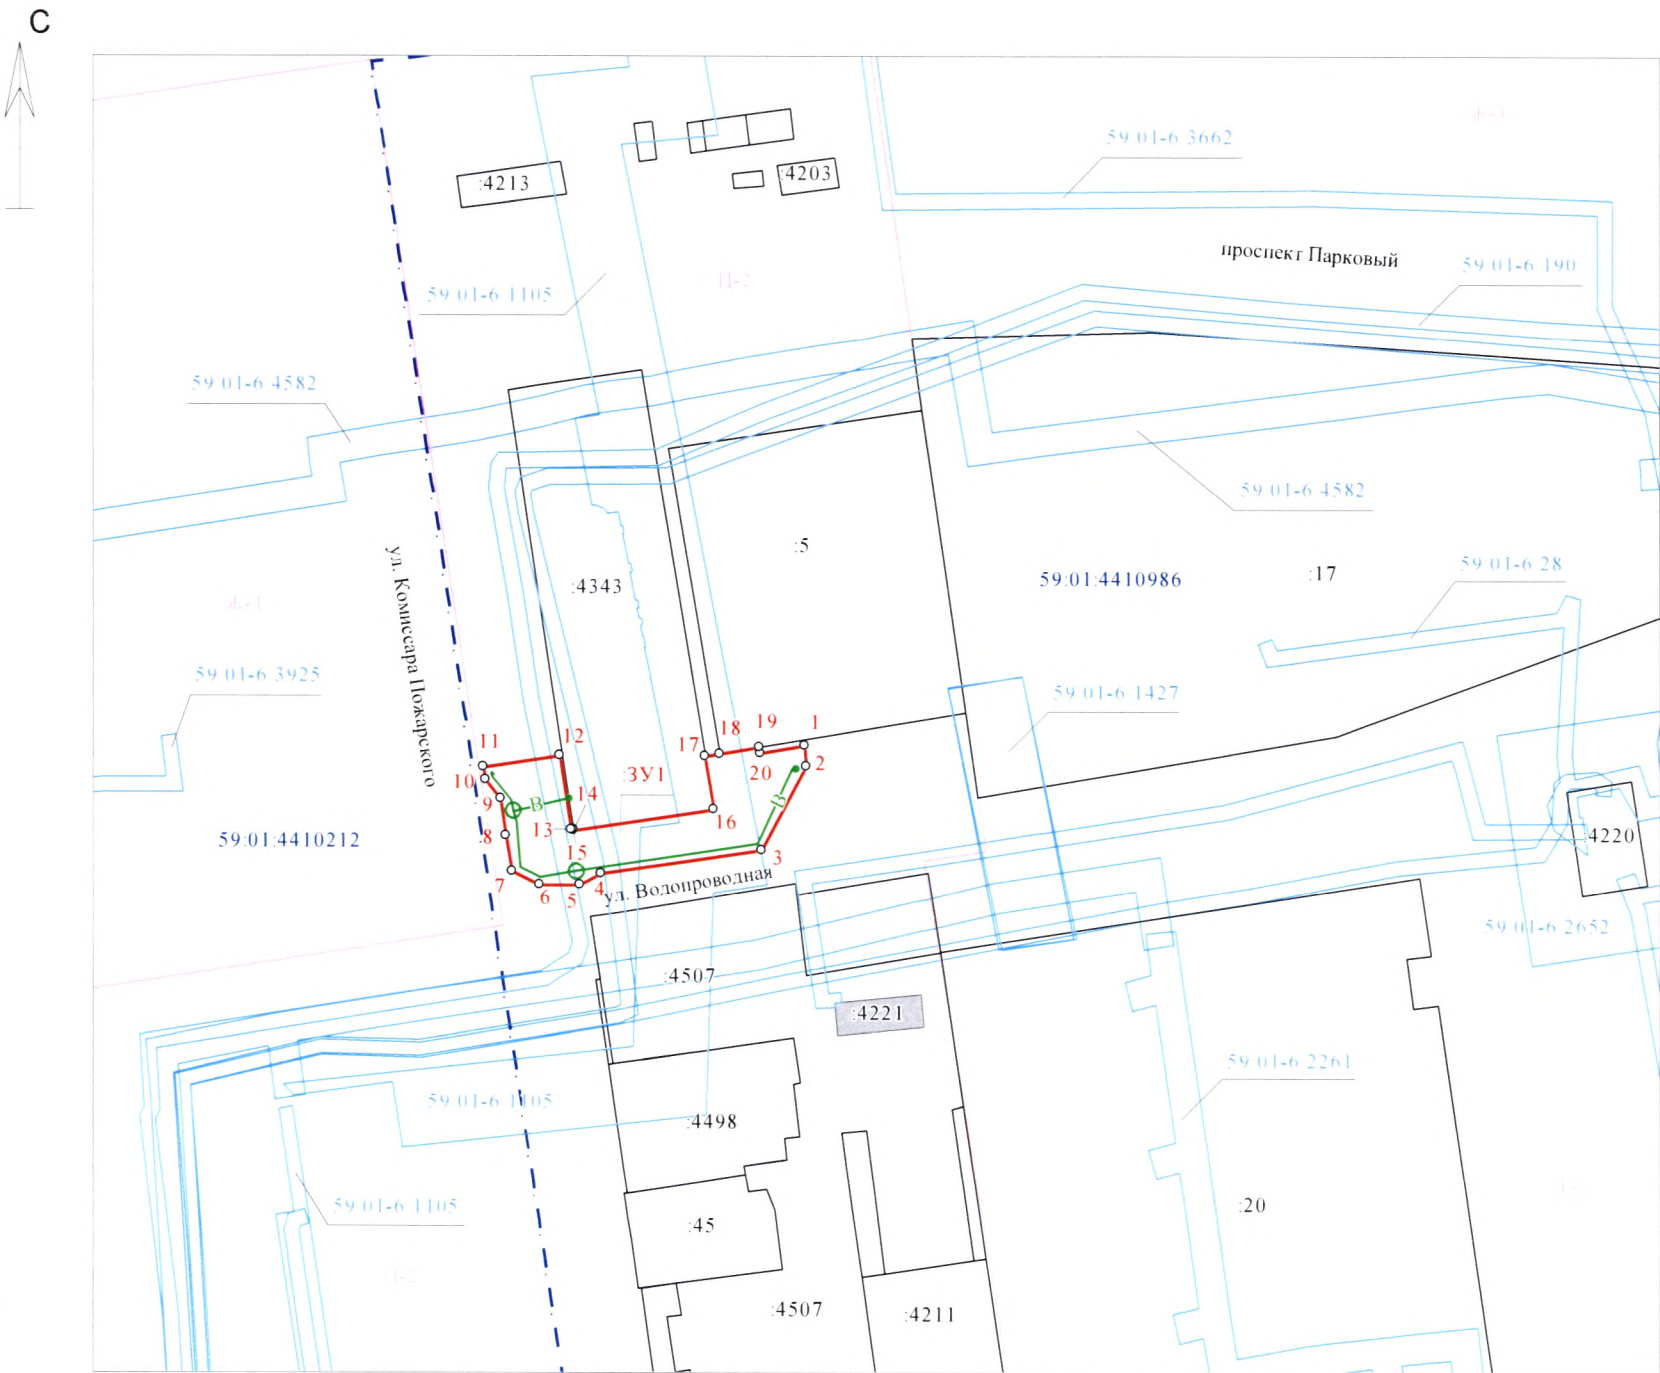

Масштаб 1:1000

Описание границ смежных землепользователей:  
:ЗУ1

от	1	до	14	Муниципальные (городские) земли
от	14	до	17	Земельный участок №59:01:44:10986:4343
от	17	до	18	Муниципальные (городские) земли
от	18	до	19	Земельный участок №59:01:44:10986:5
от	19	до	1	Муниципальные (городские) земли

- Условные обозначения
- 1 — граница образуемого земельного участка
  - существующая часть границы земельного участка, сведения о которой содержатся в ЕГРН
  - границы зон с особыми условиями использования территории
  - границы кадастровых кварталов
  - 4343 — надпись кадастрового номера объекта недвижимости
  - 59.01.44.10986 — надпись номера кадастрового квартала
 4-1 | - обозначение территориальной зоны || 59.01-6.3662 | - регистрационный номер зоны с особыми условиями использования |
| В | - проектируемая сеть водопровода |
| :ЗУ1 | - обозначение образуемого земельного участка |
|  | - граница территориальной зоны |
|  | - объект капитального строительства, сведения о котором содержатся в ЕГРН |

Заявитель:  (  )