



АДМИНИСТРАЦИЯ ГОРОДА ПЕРМИ  
ДЕПАРТАМЕНТ ЗЕМЕЛЬНЫХ ОТНОШЕНИЙ

РЕШЕНИЕ

О размещении объектов № 21-01-44-1233 от 25 СЕН 2020

г. Пермь, ул. Сибирская, 15

Департамент земельных отношений администрации города Перми в соответствии с пунктом 3 статьи 39.36 Земельного кодекса Российской Федерации, Положением о порядке и условиях размещения объектов на землях или земельных участках, находящихся в государственной или муниципальной собственности, на территории Пермского края без предоставления земельных участков и установления сервитутов, публичного сервитута, утвержденным постановлением Правительства Пермского края от 22.07.2015 № 478-п

**разрешает:** ДЖКХ администрации г. Перми (ИНН 5902293883, ОГРН 1125902007043, место нахождения: 614000, Пермский край, г. Пермь, ул. Ленина, д. 34)

**размещение объекта:** реконструкция сетей водоснабжения Мотовилихинского района г. Перми; блокировочная сеть водопровода от проектируемой камеры переключения на ул. Фрезеровщиков на сети водопровода Д 400 мм инв. № 1083 до проектируемой камеры на водопроводе Д 1200 мм инв. № 3470 по ул. Макаренко

**на землях:** государственная собственность на которые не разграничена

**на срок:** 11 месяцев

**способ размещения объекта:** подземный

**местоположение:** Пермский край, г. Пермь, Мотовилихинский район.

Территория, согласно схеме, расположена в зонах с особым условием использования территорий: охранные зоны объектов электросетевого хозяйства; приаэродромная территория аэродрома аэропорта Большое Савино.

ДЖКХ администрации г. Перми:

1. Соблюдать порядок использования земельных участков, установленный постановлением Правительства Российской Федерации от 24.02.2009 № 160 «О порядке установления охранных зон объектов электросетевого хозяйства и особых условий использования земельных участков, расположенных в границах таких зон».

2. Соблюдать правила охранных зон воздушного пространства, установленные постановлением Правительства Российской Федерации от 11.03.2010 № 138 «Об утверждении Федеральных правил использования воздушного пространства Российской Федерации».

В соответствии с пунктом 7(2) Положения о порядке и условиях размещения объектов на землях или земельных участках, находящихся

в государственной или муниципальной собственности, на территории Пермского края без предоставления земельных участков и установления сервитутов, публичного сервитута, утвержденного постановлением Правительства Пермского края от 22.07.2015 № 478-п, представить в департамент земельных отношений администрации города Перми в течение 1 месяца с момента размещения объектов материалы контрольной геодезической съемки размещенных объектов на бумажном и электронном носителях на безвозмездной основе.

В соответствии со статьей 20<sup>1</sup> Закона Пермского края от 14.09.2011 № 805-ПК «О градостроительной деятельности в Пермском крае» ДЖКХ администрации г. Перми:

Не позднее, чем за 10 рабочих дней до начала строительства и реконструкции безвозмездно передать в департамент градостроительства и архитектуры администрации города Перми один экземпляр копий разделов проектной документации, предусмотренных пунктом 1 части 12 статьи 48 Градостроительного кодекса Российской Федерации.

В течение 10 рабочих дней после окончания работ по строительству, реконструкции безвозмездно передает в департамент градостроительства и архитектуры администрации города Перми схему, отображающую расположение объекта и сетей инженерно-технического обеспечения, подписанную застройщиком ДЖКХ администрации г. Перми.

**Приложение:** схема предполагаемых к использованию земель или части земельного участка на 1 л. в 1 экз.

Первый заместитель  
начальника департамента



Л.В. Раевская



# Схема предполагаемых к использованию земель или части земельного участка

Объект: Проектирование реконструкции сетей водоснабжения Мотовилихинского района г.Перми. Проектирование блокировочной сети водопровода от проектируемой камеры переключения на ул. Фрезеровщиков на сети водопровода Д400мм инв.№ 1083 до проектируемой камеры на водопроводе Д1200мм инв. №3470 по ул. Макаренко.

Местоположение: Пермский край, г. Пермь, Мотовилихинский р-н.


Категория земель: земли населенных пунктов

Вид разрешенного использования земельного участка : территории общего пользования, предназначенные для формирования земельных участков в целях размещения линейных объектов инженерной и транспортной инфраструктуры

Площадь земель или частей земельных участков: 2727 кв.м

С

Выноска 1

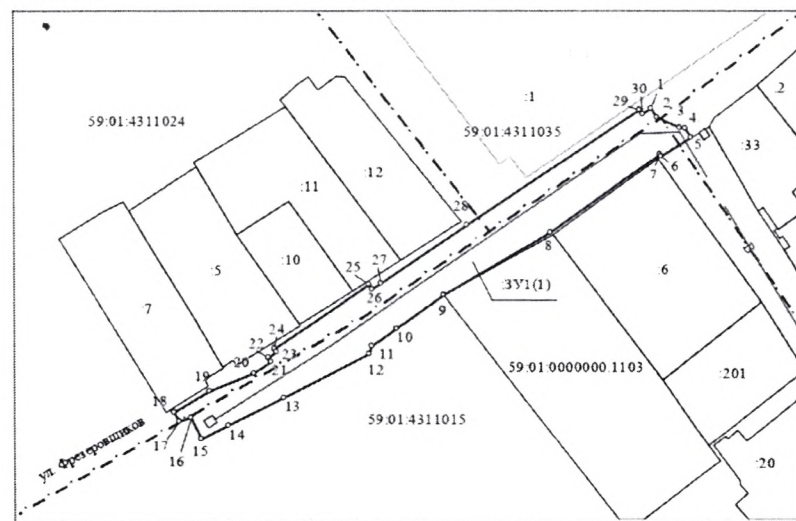

Масштаб 1:1500

Система координат МСК 59

Площадь земельного участка :ЗУ1- 2238 кв.м

Условный номер земельного участка :ЗУ1

Обозначение характерных точек границ :ЗУ1(1)	Координаты, м	
X	Y	
1	519375.94	2234097.07
2	519373.44	2234098.72
3	519370.45	2234105.35
4	519370.27	2234107.12
5	519367.57	2234108.76
6	519362.23	2234099.89
7	519362.84	2234099.51
8	519340.27	2234067.90
9	519322.35	2234037.06
10	519312.72	2234023.32
11	519307.78	2234016.12
12	519305.49	2234015.38
13	519292.90	2233990.72
14	519284.97	2233974.52
15	519281.08	2233966.60
16	519287.24	2233963.61
17	519286.11	2233960.21
18	519288.69	2233958.68
19	519294.80	2233969.01
20	519299.88	2233981.91
21	519303.20	2233986.91
22	519304.45	2233986.09
23	519306.11	2233988.59
24	519307.04	2233987.97
25	519325.33	2234015.44
26	519324.00	2234016.31
27	519325.66	2234018.81
28	519342.38	2234043.72
29	519375.54	2234093.73
30	519374.28	2234094.57


Система координат МСК 59

Площадь земельного участка :ЗУ1- 96 кв.м

Условный номер земельного участка :ЗУ1

Обозначение характерных точек границ :ЗУ1(2)	Координаты, м	
X	Y	
31	519290.98	2234162.76
32	519281.17	2234168.94
33	519271.21	2234162.29
34	519273.23	2234159.03

Выноска 2

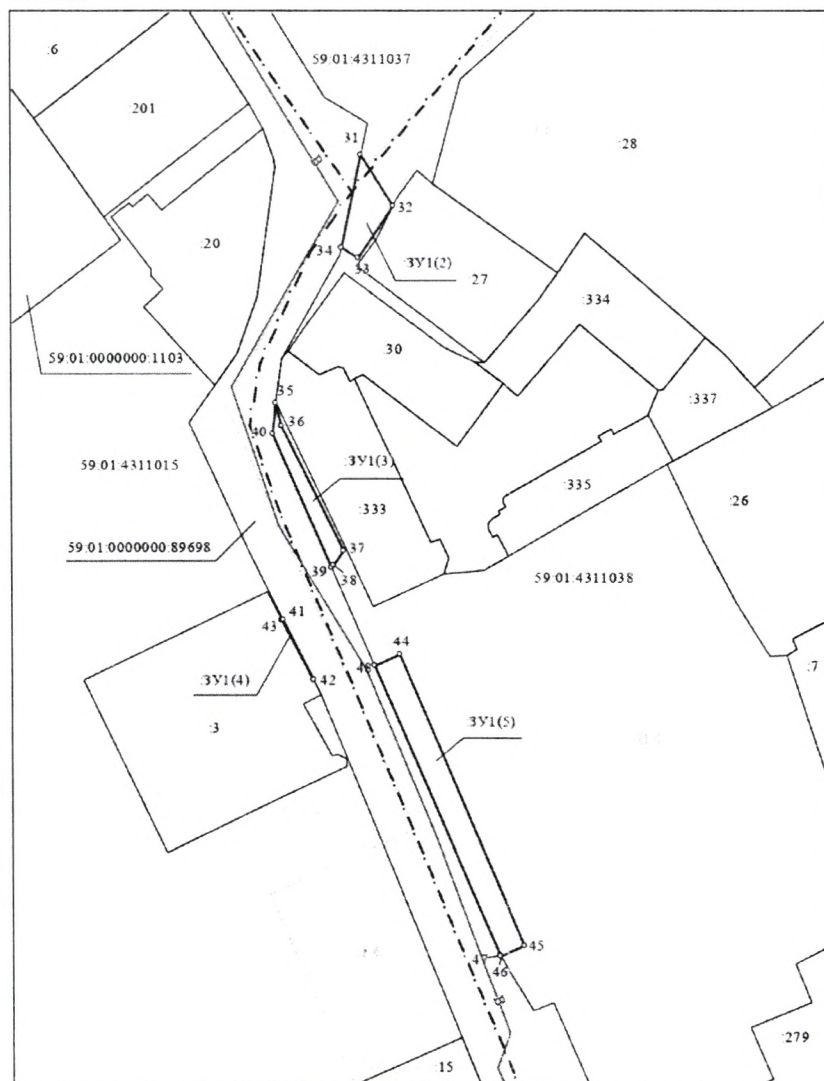

Масштаб 1:1000

Система координат МСК 59

Площадь земельного участка :ЗУ1- 80 кв.м

Условный номер земельного участка :ЗУ1

Обозначение характерных точек границ :ЗУ1(3)	Координаты, м	
X	Y	
35	519243.50	2234146.48
36	519239.09	2234147.58
37	519215.11	2234159.22
38	519212.29	2234157.33
39	519211.92	2234156.98
40	519237.53	2234145.89

Система координат МСК 59

Площадь земельного участка :ЗУ1- 2 кв.м

Условный номер земельного участка :ЗУ1

Обозначение характерных точек границ :ЗУ1(4)	Координаты, м	
X	Y	
41	519201.93	2234147.72
42	519190.38	2234153.50
43	519201.82	2234147.50

Система координат МСК 59

Площадь земельного участка :ЗУ1- 311 кв.м

Условный номер земельного участка :ЗУ1

Обозначение характерных точек границ :ЗУ1(5)	Координаты, м	
X	Y	
44	519195.33	2234169.93
45	519139.48	2234193.75
46	519137.53	2234189.21
47	519137.72	2234189.10
48	519193.06	2234165.14

Ситуационный план. Масштаб 1:10000



Описание границ смежных землепользователей:

:ЗУ1(1)

от 1 до 5	Муниципальные (городские) земли
от 5 до 6	Земельный участок №59:01:0000000:89698
от 6 до 1	Муниципальные (городские) земли

Описание границ смежных землепользователей:

:ЗУ1(2)

от 31 до 34	Муниципальные (городские) земли
от 34 до 31	Земельный участок №59:01:0000000:89698

Описание границ смежных землепользователей:

:ЗУ1(3)

от 35 до 39	Муниципальные (городские) земли
от 39 до 35	Земельный участок №59:01:0000000:89698

Описание границ смежных землепользователей:

:ЗУ1(4)

от 41 до 42	Земельный участок №59:01:0000000:89698
от 42 до 43	Земельный участок №59:01:4311015:3

Описание границ смежных землепользователей:

:ЗУ1(5)

от 44 до 46	Муниципальные (городские) земли
от 46 до 48	Земельный участок №59:01:0000000:89698
от 48 до 44	Муниципальные (городские) земли

Условные обозначения

1	2	- граница образуемого земельного участка
—	—	- существующая часть границ земельного участка, сведения о которой содержатся в ЕГРН
—	—	- границы зон с особыми условиями использования территории
—	—	- границы кадастровых кварталов
550		- надпись кадастрового номера земельного участка
59 01 4311734		- надпись номера кадастрового квартала
ЗУ1		- обозначение территориальной зоны
ЗУ1(1)		- проектируемая сеть водопровода
ЗУ1		- обозначение образуемого многоконтурного земельного участка
ЗУ1(1)		- обозначение образуемого контура многоконтурного земельного участка
—	—	- граница территориальной зоны

Заявитель:  
начальник департамента жилищно-коммунального  
хозяйства администрации города Перми

/А.И.Власов/

16.09.2020

Заявитель: \_\_\_\_\_ ( )