



АДМИНИСТРАЦИЯ ГОРОДА ПЕРМИ
ДЕПАРТАМЕНТ ЗЕМЕЛЬНЫХ ОТНОШЕНИЙ

РЕШЕНИЕ

о размещении объектов № 2101-44-124Р от 25 СЕН 2020

г. Пермь, ул. Сибирская, 15

Департамент земельных отношений администрации города Перми в соответствии с пунктом 3 статьи 39.36 Земельного кодекса Российской Федерации, Положением о порядке и условиях размещения объектов на землях или земельных участках, находящихся в государственной или муниципальной собственности, на территории Пермского края без предоставления земельных участков и установления сервитутов, публичного сервитута, утвержденным постановлением Правительства Пермского края от 22.07.2015 № 478-п **разрешает** Пермякову Виктору

размещение объекта: проезды, в том числе вдольтрассовые, и подъездные дороги, для размещения которых не требуется разрешения на строительство, до границ земельного участка по адресу: Пермский край, г. Пермь, Мотовилихинский район, ул. 1905 года, д. 35, корп. 22

на землях: собственность муниципального образования город Пермь

на срок: 11 месяцев

местоположение: Пермский край, г. Пермь, Мотовилихинский район, промзона 2.

Территория, согласно схеме, расположена в зонах с особыми условиями использования территорий: охранный зона объектов электросетевого хозяйства, приаэродромная территория аэродрома аэропорта Большое Савино; в прочих зонах ограничений: зона катастрофического затопления, водоохранная зона, прибрежная защитная полоса.

Пермякову В. Б.:

1. Соблюдать правила охраны электрических сетей, установленные постановлением Правительства Российской Федерации от 24.02.2009 № 160 «О порядке установления охранных зон объектов электросетевого хозяйства и особых условий использования земельных участков, расположенных в границах таких зон».

2. Соблюдать правила охранных зон воздушного пространства, установленные постановлением Правительства Российской Федерации от 11.03.2010 № 138 «Об утверждении Федеральных правил использования воздушного пространства Российской Федерации».

3. Соблюдать правила охранных зон и обеспечить на земельном участке выполнение требований статьи 65 Водного кодекса Российской Федерации.

4. Не допускать на земельном участке размещение объектов без обеспечения инженерной защиты таких объектов от затопления, подтопления.

Приложение: схема предполагаемых к использованию земель или части земельного участка с координатами поворотных точек границы земельного участка (на 1 л. в 1 экз.).

Первый заместитель
начальника департамента

м.п.



Л.В. Раевская

Схема предполагаемых к использованию земель или части земельного участка

Объект: Доступ (проход, проезд) до границ земельного участка по адресу: Пермский край, г. Пермь, Мотовилихинский район, ул. 1905 года, 35 корп.22

Местоположение: край Пермский, г. Пермь, р-н Мотовилихинский, в промзоне 2

Площадь земель или части земельного участка: 280 м²

Категория земель: земли населенных пунктов;

Вид разрешенного использования: -


Каталог координат, м

1	521383.21	2235806.58
н1	521388.21	2235801.74
н2	521390.48	2235803.26
н3	521399.93	2235824.05
н4	521400.63	2235826.94
н5	521401.03	2235834.54
н6	521400.17	2235838.36
2	521393.04	2235834.96
3	521392.64	2235827.36

Граница н6-2 – земельный участок с кадастровым номером 59:01:4219174:8;

Граница 2-1 – земельный участок с кадастровым номером 59:01:4219174:31;

Граница 1-н1 – земельный участок с кадастровым номером 59:01:4219174:17.

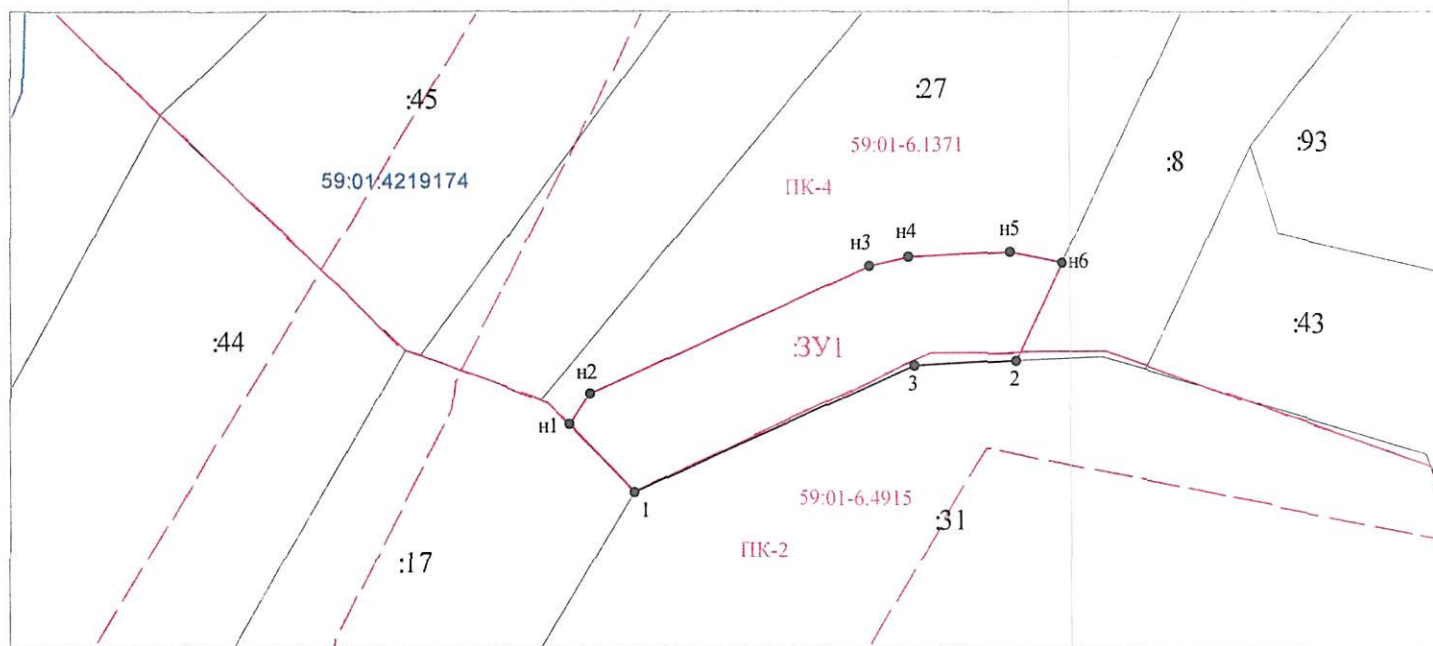


Масштаб 1:500

Условные обозначения:

- Граница охранных и территориальных зон
- Существующая часть границы, сведения о которой достаточны для определения её
- Характерная точка границы, сведения о которой позволяют однозначно определить ее положение
- :27 Кадастровый номер земельного участка
- Граница кадастрового деления
- 59:01:4219174 Номер кадастрового квартала по сведениям ГКН
- н1 Обозначение характерной точки границ
- Граница образуемого земельного участка
- :ЗУ1 Обозначение образуемого земельного участка
- ПК-4 Обозначение территориальной зоны
- 59:01-6.363 Обозначение охранной зоны

Заявитель:

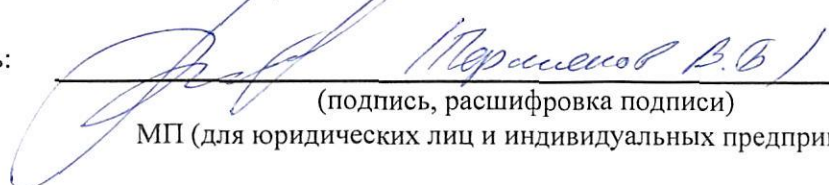
(подпись, расшифровка подписи)
МП (для юридических лиц и индивидуальных предпринимателей)