



АДМИНИСТРАЦИЯ ГОРОДА ПЕРМИ
ДЕПАРТАМЕНТ ЗЕМЕЛЬНЫХ ОТНОШЕНИЙ

РЕШЕНИЕ

о размещении объектов № 2101-44-1269 от 01 ОКТ 2020

г. Пермь, ул. Сибирская, 15

Департамент земельных отношений администрации города Перми в соответствии с пунктом 3 статьи 39.36 Земельного кодекса Российской Федерации, Положением о порядке и условиях размещения объектов на землях или земельных участках, находящихся в государственной или муниципальной собственности, на территории Пермского края без предоставления земельных участков и установления сервитутов, публичного сервитута, утвержденным постановлением Правительства Пермского края от 22.07.2015 № 478-п

разрешает ООО «УФПГ» (ИНН 5902168681, ОГРН 1095902002206, место нахождения: 614000, Пермский край, г. Пермь, ул. Петропавловская, д. 19А, кв. 1)

размещение объекта: проезды, в том числе вдольтрассовые, и подъездные дороги, для размещения которых не требуется разрешения на строительство

способ размещения объекта: наземный

на землях: государственная собственность на которые не разграничена

на срок: 11 месяцев

местоположение: Пермский край, г. Пермь, Дзержинский район, ул. Рабочая.

Территория, согласно схеме, расположена в зонах с особыми условиями использования территорий: приаэродромная территория аэродрома аэропорта Большое Савино.

ООО «УФПГ» соблюдать правила охранных зон воздушного пространства, установленные постановлением Правительства Российской Федерации от 11.03.2010 № 138 «Об утверждении Федеральных правил использования воздушного пространства Российской Федерации».

Приложение: схема предполагаемых к использованию земель или части земельного участка с координатами поворотных точек границы земельного участка (на 1 л. в 1 экз.).

Первый заместитель
начальника департамента



Л.В. Раевская

СХЕМА ПРЕДПОЛАГАЕМЫХ К ИСПОЛЬЗОВАНИЮ ЗЕМЕЛЬ ИЛИ ЧАСТИ ЗЕМЕЛЬНОГО УЧАСТКА

Объект: Проезды, в том числе вдольтрассовые, и подъездные дороги,
для размещения которых не требуется разрешения на строительство

Местоположение: Пермский край, г. Пермь, Дзержинский район, ул. Рабочая

Категория земель: земли населенных пунктов

Площадь земель или части земельного участка, кв.м.: 221

Вид разрешенного использования земельного участка: отсутствует

КАТАЛОГ КООРДИНАТ, м


№ точки границы	X	Y
1	516484,72	2229273,24
2	516484,97	2229275,49
3	516485,64	2229281,18
4	516459,50	2229289,51
5	516457,00	2229282,01
6	516473,01	2229277,02

ОПИСАНИЕ ГРАНИЦ СМЕЖНЫХ ЗЕМЛЕПОЛЬЗОВАНИЙ:

от 1.1 до 1.3 :ЗУ с кад. № 59:01:4415031:26
от 1.3 до 1.1 городские земли

УСЛОВНЫЕ ОБОЗНАЧЕНИЯ:

59:01:4415031:26 - земельный участок, кадастровый номер которого указан в Едином государственном реестре недвижимости (ЕГРН) с кадастровой площадью 221 кв.м., категория земель - «земли населенных пунктов», вид разрешенного использования - «для размещения объектов размещения транспортных средств (парковки)».

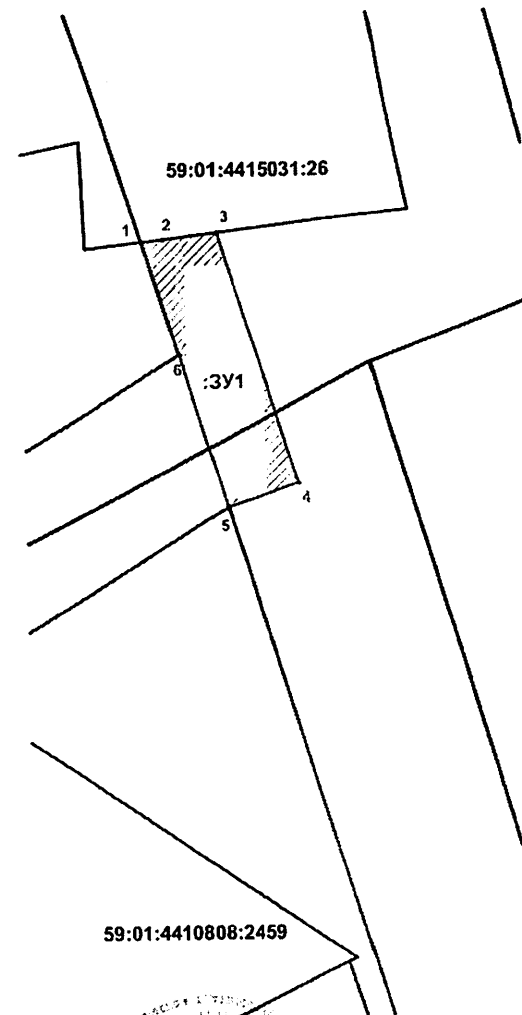

59:01:4410808:2459

Масштаб 1:500

ВЕРНО

Заявитель

Ромошай В.А.

М.П.