



АДМИНИСТРАЦИЯ ГОРОДА ПЕРМИ  
ДЕПАРТАМЕНТ ЗЕМЕЛЬНЫХ ОТНОШЕНИЙ

РЕШЕНИЕ

о размещении объектов № 21-01-44-1270 от 01 ОКТ 2020

г. Пермь, ул. Сибирская, 15

Департамент земельных отношений администрации города Перми в соответствии с пунктом 3 статьи 39.36 Земельного кодекса Российской Федерации, Положением о порядке и условиях размещения объектов на землях или земельных участках, находящихся в государственной или муниципальной собственности, на территории Пермского края без предоставления земельных участков и установления сервитутов, публичного сервитута, утвержденным постановлением Правительства Пермского края от 22.07.2015 № 478-п

**разрешает** ООО «УФПГ» (ИНН 5902168681, ОГРН 1095902002206, место нахождения: 614000, Пермский край, г. Пермь, ул. Петропавловская, д. 19А, кв. 1)

**размещение объекта:** проезды, в том числе вдольтрассовые, и подъездные дороги, для размещения которых не требуется разрешения на строительство  
**способ размещения объекта:** наземный

**на землях:** государственная собственность на которые не разграничена

**на срок:** 11 месяцев

**местоположение:** Пермский край, г. Пермь, Дзержинский район, ул. Рабочая.

Территория, согласно схеме, расположена в зонах с особыми условиями использования территорий: охранный зона объектов электросетевого хозяйства, приаэродромная территория аэродрома аэропорта Большое Савино.

ООО «УФПГ»:

1. Соблюдать правила охраны электрических сетей, установленные постановлением Правительства Российской Федерации от 24.02.2009 № 160 «О порядке установления охранных зон объектов электросетевого хозяйства и особых условий использования земельных участков, расположенных в границах таких зон».

2. Соблюдать правила охранных зон воздушного пространства, установленные постановлением Правительства Российской Федерации от 11.03.2010 № 138 «Об утверждении Федеральных правил использования воздушного пространства Российской Федерации».

**Приложение:** схема предполагаемых к использованию земель или части земельного участка с координатами поворотных точек границы земельного участка (на 1 л. в 1 экз.).

Первый заместитель  
начальника департамента



М.П.

*Л.В. Раевская*

Л.В. Раевская

**СХЕМА ПРЕДПОЛАГАЕМЫХ К ИСПОЛЬЗОВАНИЮ ЗЕМЕЛЬ ИЛИ ЧАСТИ  
ЗЕМЕЛЬНОГО УЧАСТКА**

**Объект:** Проезды, в том числе вдольтрассовые, и подъездные дороги, для размещения которых не требуется разрешения на строительство

Местоположение: Пермский край, г. Пермь, Дзержинский район, ул. Рабочая

Площадь земель или части земельного участка, кв.м.: 558

Категория земель: **земли населенных пунктов**

Вид разрешенного использования земельного участка: *отсутствует*

## КАТАЛОГ КООРДИНАТ, м

№ точки границы	X	Y
1	516487,05	2229293,58
2	516487,81	2229301,45
3	516437,92	2229315,81
4	516432,79	2229289,56
5	516440,39	2229287,19
6	516444,02	2229305,93

ОПИСАНИЕ ГРАНИЦ СМЕЖНЫХ ЗЕМЛЕПОЛЬЗОВАНИЙ:

01 1 1 2 2


ЗУ с кад. № 59:01:4415031:26

- 07 1.2 NO 1.1

городских земли

**УСЛОВНЫЕ ОБОЗНАЧЕНИЯ:**

59 61.6415031 71

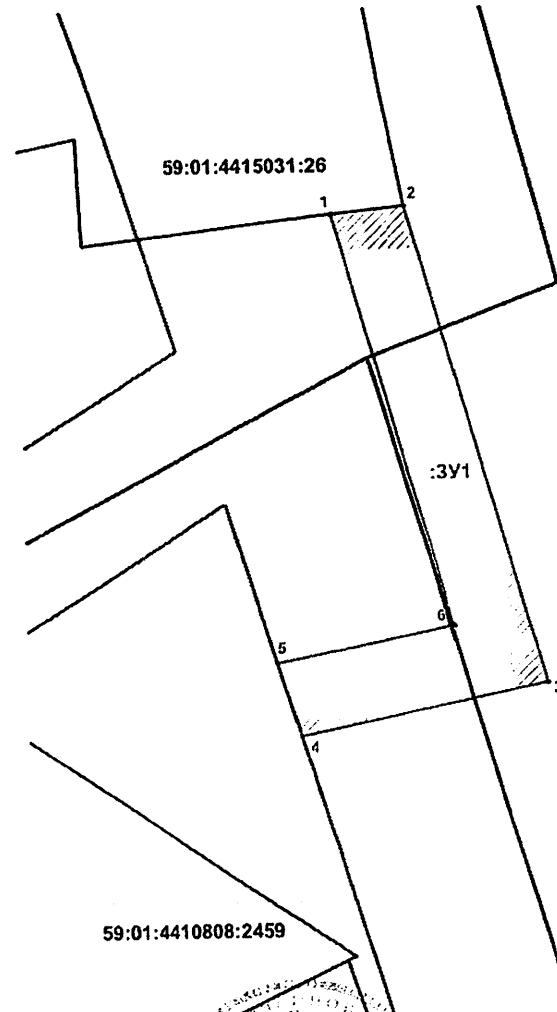

59:01:4410808:2459

Масштаб 1:500

**ВЕРНО**

Задател

M.Γ

Pomoraet B.A