



АДМИНИСТРАЦИЯ ГОРОДА ПЕРМИ
ДЕПАРТАМЕНТ ЗЕМЕЛЬНЫХ ОТНОШЕНИЙ

РЕШЕНИЕ

о размещении объектов № 21-01-44-1274 от 01 ОКТ 2020

г. Пермь, ул. Сибирская, 15

Департамент земельных отношений администрации города Перми в соответствии с пунктом 3 статьи 39.36 Земельного кодекса Российской Федерации, Положением о порядке и условиях размещения объектов на землях или земельных участках, находящихся в государственной или муниципальной собственности, на территории Пермского края без предоставления земельных участков и установления сервитутов, публичного сервитута, утвержденным постановлением Правительства Пермского края от 22.07.2015 № 478-п

разрешает ООО «Специализированный застройщик «ОМД» (ИНН 5902014770, ОГРН 1155958046188, место нахождения: 614015, Пермский край, г. Пермь, ул. Ленина, д. 26, этаж 4, оф. 414)

размещение объекта: проезд к земельному участку с кадастровым номером 59:01:4410946:4203

на землях: государственная собственность на которые не разграничена

на срок: 11 месяцев

местоположение: Пермский край, г. Пермь, Свердловский район, ул. Уфимская.

Территория, согласно схеме, расположена в зонах с особыми условиями использования территорий: приаэродромная территория аэродрома аэропорта Большое Савино.

ООО «Специализированный застройщик «ОМД» соблюдать правила охранных зон воздушного пространства, установленные постановлением Правительства Российской Федерации от 11.03.2010 № 138 «Об утверждении Федеральных правил использования воздушного пространства Российской Федерации».

Приложение: схема предполагаемых к использованию земель или части земельного участка с координатами поворотных точек границы земельного участка (на 1 л. в 1 экз.).


Первый заместитель
начальника департамента



Л.В. Раевская

Схема предполагаемых к использованию земель или части земельного участка

Объект: проезд к земельному участку с кадастровым номером 59:01:4410946:4203
 Местоположение: Пермский край, г. Пермь, Свердловский район, ул. Уфимская
 Площадь земель: 260 кв.м
 Категория земель: земли населенных пунктов
 Вид разрешенного использования: -

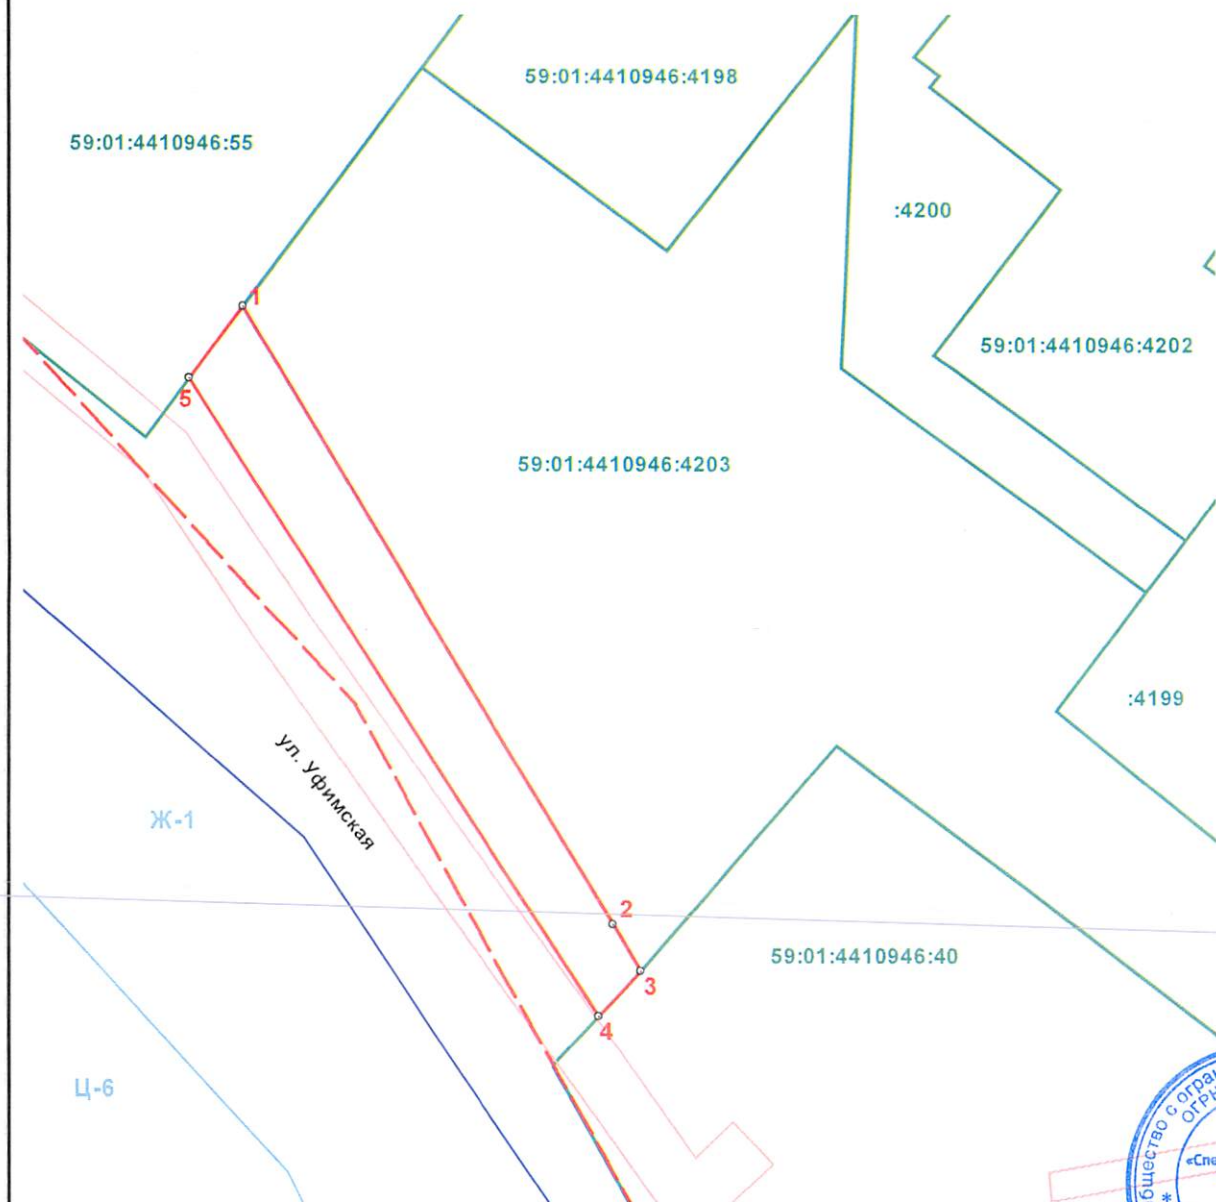

Каталог координат, м (МСК-59)		
№ точки границы	X	Y
1	513730.00	2231148.24
2	513687.41	2231173.65
3	513684.23	2231175.54
4	513681.14	2231172.66
5	513725.04	2231144.50

Описание границ смежных землепользователей:
 от точки 1 до точки 3 земельный участок с кадастровым номером 59:01:4410946:4203
 от точки 3 до точки 4 земельный участок с кадастровым номером 59:01:4410946:40
 от точки 4 до точки 5 земли, находящиеся в государственной собственности, свободные от прав третьих лиц
 от точки 5 до точки 1 земельный участок с кадастровым номером 59:01:4410946:55

Условные обозначения:

- граница предполагаемых к использованию земель
- граница земельного участка по сведениям ЕГРН
- кадастровый номер земельного участка
- красная линия
- граница кадастрового квартала
- охранный зона инженерных коммуникаций
- граница территориальной зоны



Заявитель

(подпись, расшифровка подписи)

А.В.

Масштаб 1 : 500