



АДМИНИСТРАЦИЯ ГОРОДА ПЕРМИ  
ДЕПАРТАМЕНТ ЗЕМЕЛЬНЫХ ОТНОШЕНИЙ

РЕШЕНИЕ

о размещении объектов № 21-01-44-1283 от 05 ОКТ 2020

г. Пермь, ул. Сибирская, 15

Департамент земельных отношений администрации города Перми в соответствии с пунктом 3 статьи 39.36 Земельного кодекса Российской Федерации, Положением о порядке и условиях размещения объектов на землях или земельных участках, находящихся в государственной или муниципальной собственности, на территории Пермского края без предоставления земельных участков и установления сервитутов, публичного сервитута, утвержденным постановлением Правительства Пермского края от 22.07.2015 № 478-п

**разрешает** ООО «Спецстрой Баранчинская, 16» (ИНН 5903140720, ОГРН 1195958004142, место нахождения: 614031, Пермский край, г. Пермь, ул. Докучаева, д. 31, кабинет 7)

**размещение объекта:** проезды, в том числе вдольтрассовые, и подъездные дороги, для размещения которых не требуется разрешения на строительство; элементы благоустройства территории, в том числе малые архитектурные формы, за исключением некапитальных нестационарных строений и сооружений, рекламных конструкций, применяемых как составные части благоустройства территории

**на землях:** государственная собственность на которые не разграничена

**на срок:** 1 год

**местоположение:** Пермский край, г. Пермь, Мотовилихинский район, ул. Баранчинская

Территория, согласно схеме, расположена в зонах с особыми условиями использования территорий: в санитарно-защитной зоне 1-го, 2-го и 3-го водоводов Технологического комплекса «Сети водоводов города Перми» от напорных резервуаров Кислотные дачи до насосной станции Центральная подзона, приаэродромная территория аэродрома аэропорта Большое Савино.

ООО «Спецстрой Баранчинская, 16»:

1. Соблюдать санитарные правила и нормативы, утвержденные постановлением Главного государственного санитарного врача РФ от 14.03.2002 №10 «О введении в действие Санитарных правил и норм «Зоны санитарной охраны источников водоснабжения и водопроводов питьевого назначения. СанПиН 2.1.4.1110-02»;

2. Соблюдать правила охранных зон воздушного пространства, установленные постановлением Правительства Российской Федерации от 11.03.2010 № 138 «Об

утверждении Федеральных правил использования воздушного пространства Российской Федерации»;

3. Соблюдать требования пункта 3.6 Правил благоустройства и содержания территории в городе Перми, утвержденных решением Пермской городской Думы от 18.12.2018 № 265.

Приложение: схема предполагаемых к использованию земель или части земельного участка на 1 л. в 1 экз.

Первый заместитель  
начальника департамента



Л.В.Раевская



# Схема предполагаемых к использованию земель или части земельного участка


Цель использования земель, земельного участка или части земельного участка: (п.4) Элементы благоустройства территории, в том числе малые архитектурные формы, за исключением некапитальных нестационарных строений и сооружений, рекламных конструкций, применяемых как составные части благоустройства территории; (п.12) Проезды, в том числе вдольтрассовые, и подъездные дороги, для размещения которых не требуется разрешения на строительство.

Местоположение: Пермский край, г.Пермь, Мотовилихинский район, ул.Баранчинская

Площадь земельного участка или части земельного участка, кв.м: 5390

Категория земель: земли населенных пунктов

Вид разрешенного использования: -

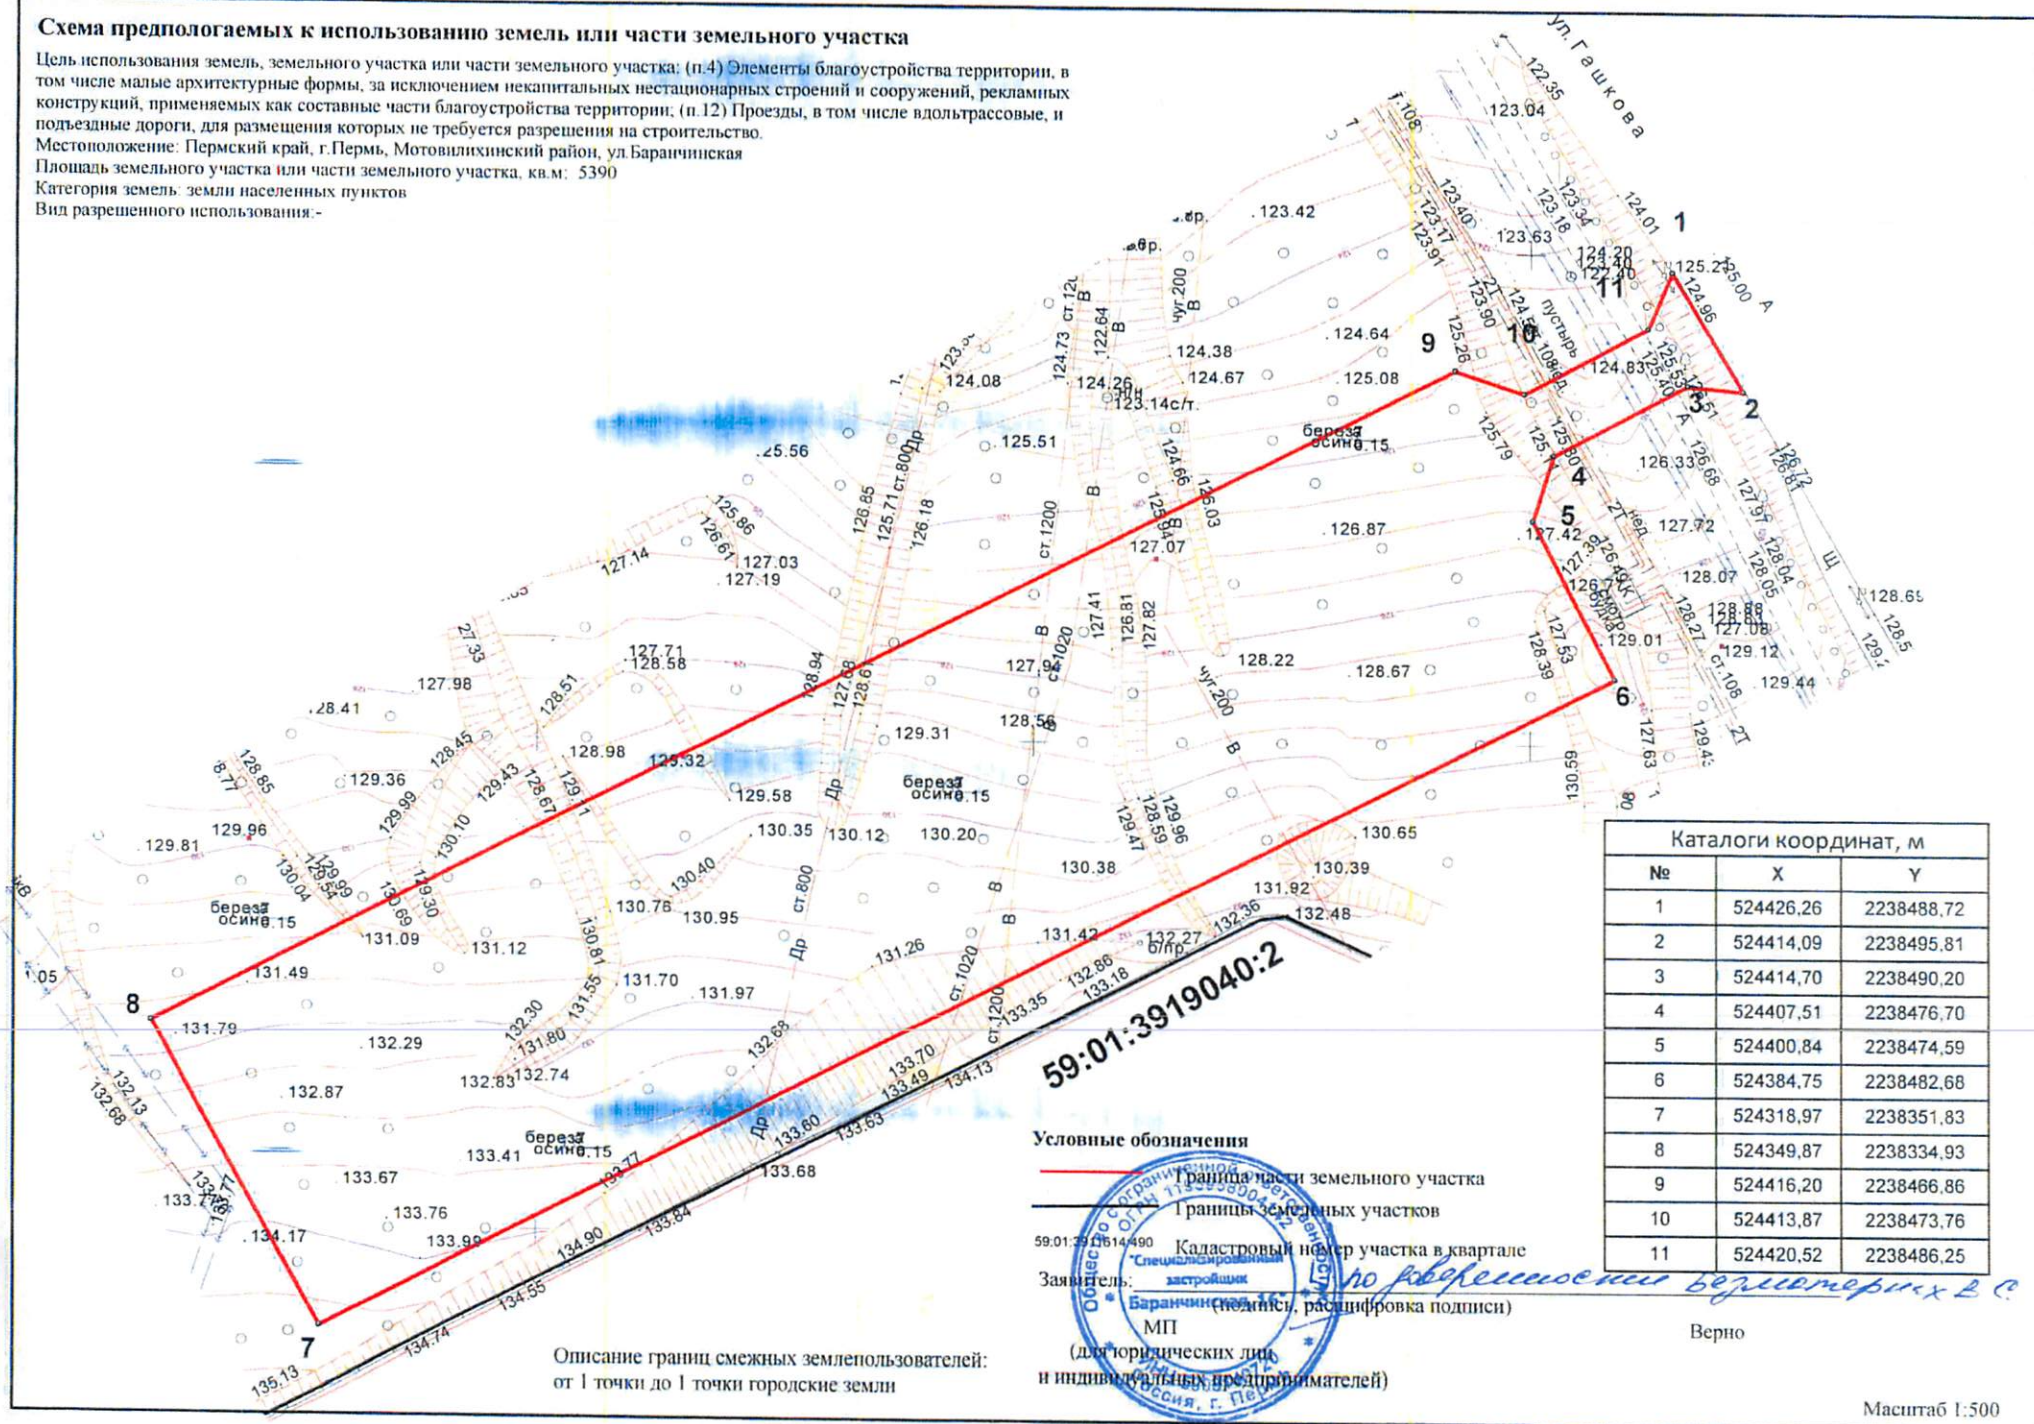

Каталоги координат, м		
№	X	Y
1	524426.26	2238488.72
2	524414.09	2238495.81
3	524414.70	2238490.20
4	524407.51	2238476.70
5	524400.84	2238474.59
6	524384.75	2238482.68
7	524318.97	2238351.83
8	524349.87	2238334.93
9	524416.20	2238466.86
10	524413.87	2238473.76
11	524420.52	2238486.25

59:01:3919040:2

Условные обозначения

— Граница части земельного участка

— Границы земельных участков

59:01:3919040:2 — Кадастровый номер участка в квартале

Заявитель: *Баранчинский* (подпись, расшифровка подписи)

МП (для юридических лиц и индивидуальных предпринимателей)

Описание границ смежных землепользователей: от 1 точки до 1 точки городские земли

Верно

Масштаб 1:500