



АДМИНИСТРАЦИЯ ГОРОДА ПЕРМИ
ДЕПАРТАМЕНТ ЗЕМЕЛЬНЫХ ОТНОШЕНИЙ

РЕШЕНИЕ

о размещении объектов № 21-01-44-1304 от 08 ОКТ 2020

г. Пермь, ул. Сибирская, 15

Департамент земельных отношений администрации города Перми в соответствии с пунктом 3 статьи 39.36 Земельного кодекса Российской Федерации, Положением о порядке и условиях размещения объектов на землях или земельных участках, находящихся в государственной или муниципальной собственности, на территории Пермского края без предоставления земельных участков и установления сервитутов, публичного сервитута, утвержденным постановлением Правительства Пермского края от 22.07.2015 № 478-п

разрешает ООО «СЗ «АЛЬФА-ИНВЕСТ» (ИНН 5904252674, ОГРН 1115904011750, место нахождения: 614016, г. Пермь, ул. Куйбышева, 50а, оф. 304)

размещение объекта: КЛ-0,4 кВ к многоквартирному жилому дому по ул. Уинской, 2б в Мотовилихинском районе г. Перми

способ размещения объекта: подземный

на землях: государственная собственность на которые не разграничена

на срок: 11 месяцев

местоположение: Пермский край, г. Пермь, Мотовилихинский район, ул. Макаренко, кадастровый номер земельного участка 59:01:4311005:473

Территория, согласно схеме, расположена в зонах с особыми условиями использования территорий: охранный зона объектов электросетевого хозяйства, приаэродромная территория аэродрома аэропорта Большое Савино.

ООО «СЗ «АЛЬФА-ИНВЕСТ»:

1. Соблюдать правила охраны электрических сетей, установленные постановлением Правительства Российской Федерации от 24.02.2009 № 160 «О порядке установления охранных зон объектов электросетевого хозяйства и особых условий использования земельных участков, расположенных в границах таких зон»;

2. Соблюдать правила охранных зон воздушного пространства, установленные постановлением Правительства Российской Федерации от 11.03.2010 № 138 «Об утверждении Федеральных правил использования воздушного пространства Российской Федерации».

В соответствии с пунктом 7(2) Положения о порядке и условиях размещения объектов на землях или земельных участках, находящихся в государственной или муниципальной собственности, на территории Пермского края без предоставления земельных участков и установления сервитутов, публичного сервитута, утвержденного постановлением Правительства Пермского

края от 22.07.2015 № 478-п, представить в департамент земельных отношений в течении 1 месяца с момента размещения объектов материалы контрольной геодезической съемки размещенных объектов на бумажном и электронном носителях на безвозмездной основе.

В соответствии со статьей 20¹ Закона Пермского края от 14.09.2011 № 805-ПК «О градостроительной деятельности в Пермском крае» ООО «СЗ «АЛЬФА-ИНВЕСТ»:

Не позднее, чем за 10 рабочих дней до начала строительства и реконструкции безвозмездно передать в департамент градостроительства и архитектуры администрации города Перми один экземпляр копий разделов проектной документации, предусмотренных пунктом 1 части 12 статьи 48 Градостроительного кодекса Российской Федерации.

В течение 10 рабочих дней после окончания работ по строительству, реконструкции безвозмездно передать в департамент градостроительства и архитектуры администрации города Перми схему, отображающую расположение объекта и сетей инженерно-технического обеспечения, подписанную ООО «СЗ «АЛЬФА-ИНВЕСТ», с приложением текстового и графического описания местоположения границ охранной и санитарно-защитной зоны, перечень координат характерных точек границ такой зоны.

Приложение: схема предполагаемых к использованию земель или части земельного участка (на 1 л. в 1 экз.).

Первый заместитель
начальника департамента



Л.В. Раевская

СХЕМА ПРЕДПОЛАГАЕМЫХ К ИСПОЛЬЗОВАНИЮ ЗЕМЕЛЬ ИЛИ ЧАСТИ ЗЕМЕЛЬНОГО УЧАСТКА

Объект:


КП-0,4 кВ к многоквартирному жилому дому по ул. Уинская, 26 в Мотовилихинском районе г. Перми

Местоположение: Пермский край, г. Пермь, Мотовилихинский район, ул. Макаренко (кад. № 59:01:4311005:473)

Площадь земель или части земельного участка, кв.м.: 554

Категория земель: земли населенных пунктов

Вид разрешенного использования: спорт

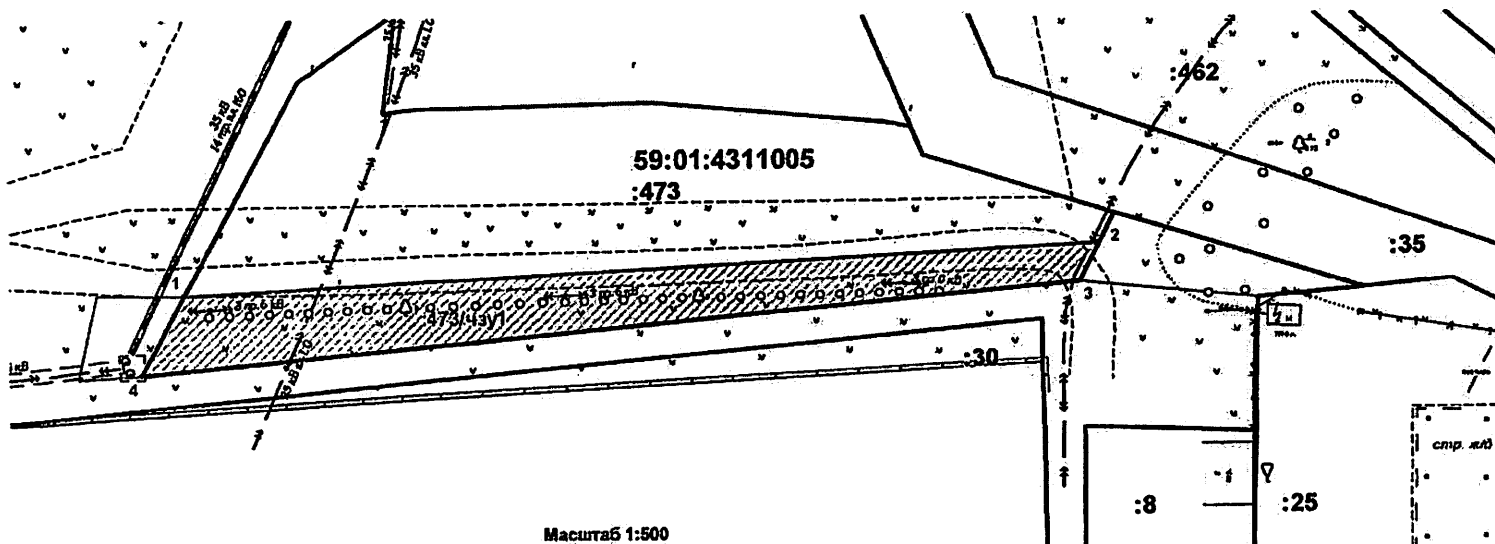

Масштаб 1:500

КАТАЛОГ КООРДИНАТ, м

№ точки границы	X	Y
1	517547,11	2234935,87
2	517551,99	2235029,51
3	517547,99	2235027,54
4	517538,97	2234931,53

ОПИСАНИЕ ГРАНИЦ СМЕЖНЫХ ЗЕМЛЕПОЛЬЗОВАТЕЛЕЙ:

от т.1 до т.2	ЗУ с кад.№ 59:01:4311005:473
от т.2 до т.1	городские земли


УСЛОВНЫЕ ОБОЗНАЧЕНИЯ:

- 59:01:4311005 - номер кадастрового квартала
- 473 - номер участка земельного участка
- обозначение территории проектного размещения Объекта
- границы кадастрового квартала
- существующая часть границы, внесенная в ЕПРН сведения в которой достаточны для определения ее местоположения
- граница территории проектного размещения Объекта
- картографическая точка границы территории размещения Объекта

ВЕРНО

Заявитель:

М.П. _____

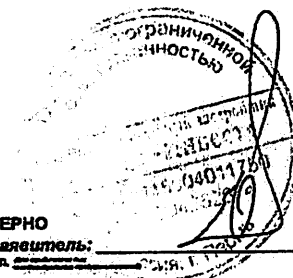

Исходный А.И.