



АДМИНИСТРАЦИЯ ГОРОДА ПЕРМИ
ДЕПАРТАМЕНТ ЗЕМЕЛЬНЫХ ОТНОШЕНИЙ

РЕШЕНИЕ

о размещении объектов № 2101-44-1350 от 15 ОКТ 2020

г. Пермь, ул. Сибирская, 15

Департамент земельных отношений Администрации города Перми в соответствии с пунктом 3 ст. 39.36 Земельного кодекса Российской Федерации, Положением о порядке и условиях размещения объектов на землях или земельных участках, находящихся в государственной или муниципальной собственности, на территории Пермского края без предоставления земельных участков и установления сервитутов, публичного сервитута, утвержденным Постановлением Правительства Пермского края от 22.07.2015 № 478-п

разрешает ООО СЗ «ОСТ-ДИЗАЙН» (ИНН 5904149892, ОГРН 1065904122833, место нахождения: 614010, Пермский край, г. Пермь, ул. Героев Хасана, д. 7, корпус А, офис 130).

размещение объекта подземные линейные сооружения, а также их наземные части и сооружения; водопроводы и водоводы всех видов; линии электропередачи классом напряжения до 35 кВ, а также связанные с ними трансформаторные подстанции, распределительные пункты и иное предназначенное для осуществления передачи электрической энергии оборудование; тепловые сети всех видов, включая сети горячего водоснабжения; линии связи, линейно-кабельные сооружения связи и иные сооружения связи, для размещения которых не требуется разрешения на строительство; проезды, в том числе вдольтрассовые, и подъездные дороги.

способ размещения объекта: подземный

на землях: государственная собственность на которые не разграничена

на срок 11 месяцев

местоположение: г. Пермь, Дзержинский район, ул. Строителей.

Территория, согласно схеме, расположена в зонах с особым условием использования территории: охранный зона газопровода среднего давления; охранный зона объектов электросетевого хозяйства; приаэродромная территория аэродрома аэропорта Большое Савино; санитарно-защитная полоса Маргаринового водовода ТК «Сети водоводов г. Перми» Дзержинский р-н, м-н Данилиха, от ул. Крисанова до железной дороги (часть водовода).

ООО СЗ «ОСТ-ДИЗАЙН»:

1. соблюдать правила охранных зон воздушного пространства, установленные Постановлением Правительства Российской Федерации от 11.03.2010 № 138 «Об утверждении Федеральных правил использования воздушного пространства Российской Федерации»;

2. соблюдать порядок использования земельных участков, установленный Постановлением Правительства Российской Федерации от 20.11.2000 № 878 «Об утверждении Правил охраны газораспределительных сетей»;

3. соблюдать порядок использования земельных участков, установленный Постановлением Правительства Российской Федерации от 24.02.2009 № 160 «О порядке установления охранных зон объектов электросетевого хозяйства и особых условий использования земельных участков, расположенных в границах таких зон»;

4. соблюдать санитарные правила и нормативы, утвержденные постановлением Главного государственного санитарного врача РФ от 14.03.2002 № 10 «О введении в действие Санитарных правил и норм «Зоны санитарной охраны источников водоснабжения и водопроводов питьевого назначения. СанПиН 2.1.4.1110-02»;

5. в соответствии с пунктом 7(2) Положения о порядке и условиях размещения объектов на землях или земельных участках, находящихся в государственной или муниципальной собственности, на территории Пермского края без предоставления земельных участков и установления сервитутов, публичного сервитута, утвержденного Постановлением Правительства Пермского края от 22.07.2015 № 478-п, представить в департамент земельных отношений администрации города Перми в течении 1 месяца с момента размещения объектов материалы контрольной геодезической съемки размещенных объектов на бумажном и электронном носителях на безвозмездной основе.

В соответствии со статьей 20¹ Закона Пермского края от 14.09.2011 № 805-ПК «О градостроительной деятельности в Пермском крае» ООО СЗ «ОСТ-ДИЗАЙН»:

1. Не позднее чем за 10 рабочих дней до начала строительства и реконструкции безвозмездно передать в департамент градостроительства и архитектуры администрации города Перми один экземпляр копий разделов проектной документации, предусмотренных пунктом 1 части 12 статьи 48 Градостроительного кодекса Российской Федерации;

2. В течение 10 рабочих дней после окончания работ по строительству, реконструкции безвозмездно передать в департамент градостроительства и архитектуры администрации города Перми схему, отображающую расположение объекта и сетей инженерно-технического обеспечения, подписанную ООО СЗ «ОСТ-ДИЗАЙН», с приложением текстового и графического описания местоположения границ охранной и санитарно-защитной зоны, перечень координат характерных точек границ такой зоны.

Приложение:

Схема предполагаемых к использованию земель или части земельного участка (на 1 л. в 1 экз.).

И.о. первого заместителя
начальника департамента



Н.М. Санникова

СХЕМА ПРЕДПОЛАГАЕМЫХ К ИСПОЛЬЗОВАНИЮ ЗЕМЕЛЬ ИЛИ ЧАСТИ
ЗЕМЕЛЬНОГО УЧАСТКА

Объект: Подземные линейные сооружения, а также их наземные части и сооружения;
Водопроводы и водоводы всех видов;
Линии электропередачи классом напряжения до 35кВ, а также связанные с ними трансформаторные подстанции,
распределительные пункты и иное предназначенное для осуществления передачи электрической энергии оборудование;
Тепловые сети всех видов, включая сети горячего водоснабжения;
Линии связи, линейно-кабельные сооружения связи и иные сооружения связи;
Проезды, в том числе вдольтрассовые, и подъездные дороги.

Местоположение: Пермский край, г. Пермь, Дзержинский район, ул. Строителей
Площадь земель или части земельного участка, кв.м.: 376
Категория земель: земли населенных пунктов
Вид разрешенного использования земельного участка: отсутствует


КАТАЛОГ КООРДИНАТ, м

Table with 3 columns: № точки границы, X, Y. It lists 6 boundary points with their respective X and Y coordinates.

ОПИСАНИЕ ГРАНИЦ СМЕЖНЫХ ЗЕМЛЕПОЛЬЗОВАТЕЛЕЙ:
от 1 точки до 1 точки - городские земли

- УСЛОВНЫЕ ОБОЗНАЧЕНИЯ:
59:01:4410429 - номер кадастрового квартала
:7 - номер учтенного земельного участка
- граница кадастрового квартала
- существующая часть границы, имеющиеся в ЕГРН сведения о которой
достаточны для определения её местоположения
- граница проектируемого размещения Объекта
:ЗУ1 - обозначение территории проектируемого размещения Объекта
1 - характерная точка границы территории размещения Объекта

Official stamp and signature area containing the word 'ВЕРНО' (Correct), the title 'Заявитель' (Applicant), a signature, and a circular official seal.

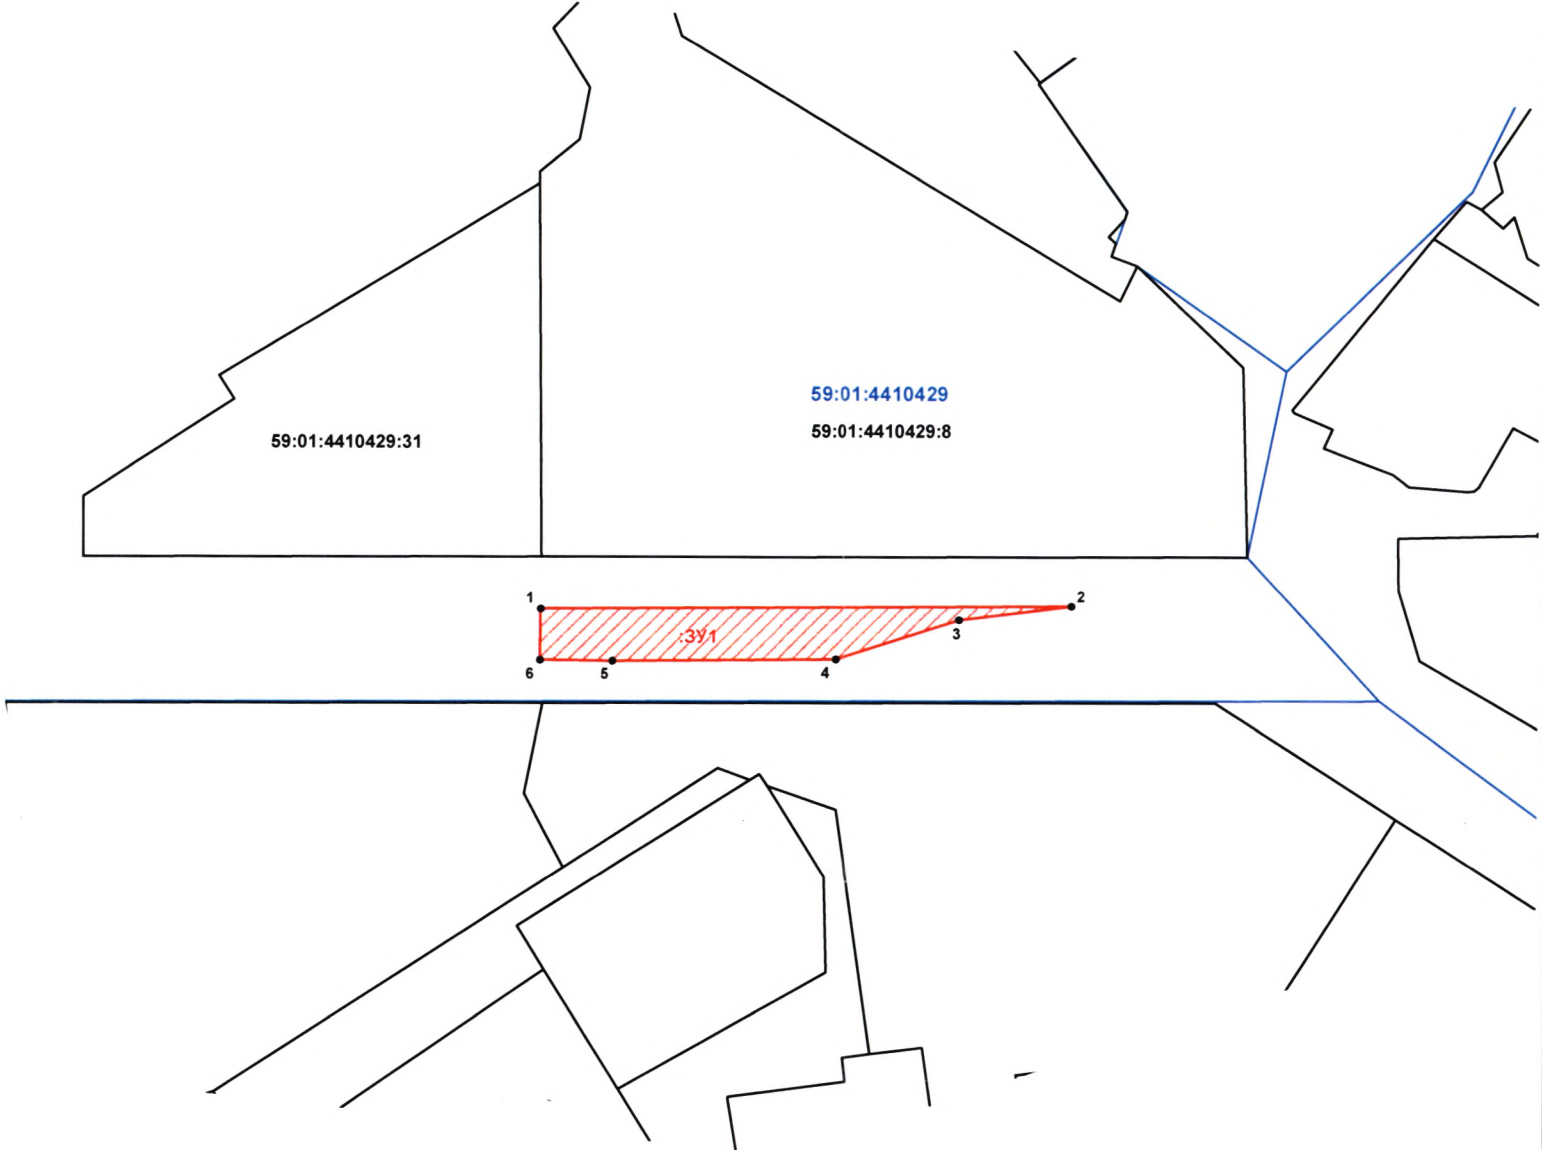

Масштаб 1:1000