



АДМИНИСТРАЦИЯ ГОРОДА ПЕРМИ
ДЕПАРТАМЕНТ ЗЕМЕЛЬНЫХ ОТНОШЕНИЙ

РЕШЕНИЕ

о размещении объектов № 21-01-44-1321 от 09 ОКТ 2020

г. Пермь, ул. Сибирская, 15

Департамент земельных отношений администрации города Перми в соответствии с пунктом 3 статьи 39.36 Земельного кодекса Российской Федерации, Положением о порядке и условиях размещения объектов на землях или земельных участках, находящихся в государственной или муниципальной собственности, на территории Пермского края без предоставления земельных участков и установления сервитутов, публичного сервитута, утвержденным постановлением Правительства Пермского края от 22.07.2015 № 478-п

разрешает ООО «Прикамье Инвест-Строй» (ИНН 5908076476, ОГРН 1175958032337, место нахождения: 614042, Пермский край, г. Пермь, ул. Гальперина, д. 8, корпус Е, офис 316/1)

размещение объекта: элементы благоустройства территории, в том числе малые архитектурные формы, за исключением некапитальных нестационарных строений и сооружений, рекламных конструкций, применяемых как составные части благоустройства территории

на землях: государственная собственность на которые не разграничена

на срок: 11 месяцев

местоположение: г. Пермь, Мотовилихинский район, ул. Ленская.

Территория, согласно схеме, расположена в зонах с особыми условиями использования территорий: охранные зоны объектов электросетевого хозяйства, приаэродромная территория аэродрома аэропорта Большое Савино; в прочих зонах ограничений: зона катастрофического затопления.

ООО «Прикамье Инвест-Строй»:

1. Соблюдать правила охраны электрических сетей, установленные постановлением Правительства Российской Федерации от 24.02.2009 № 160

мч. 2

«О порядке установления охранных зон объектов электросетевого хозяйства и особых условий использования земельных участков, расположенных в границах таких зон».

2. Соблюдать правила охранных зон воздушного пространства, установленные постановлением Правительства Российской Федерации от 11.03.2010 № 138 «Об утверждении Федеральных правил использования воздушного пространства Российской Федерации».

3. Не допускать на земельном участке размещение объектов без обеспечения инженерной защиты таких объектов от затопления, подтопления.

4. Соблюдать требования пункта 3.6 Правил благоустройства и содержания территории в городе Перми, утвержденных решением Пермской городской Думы от 18.12.2018 № 265.

Приложение: схема предполагаемых к использованию земель или части земельного участка (на 1 л. в 1 экз.).

Первый заместитель
начальника департамента



Л.В. Раевская

Схема предполагаемых к использованию земель или части земельного участка

Масштаб 1:500

Объект: Элементы благоустройства территории и малые архитектурные формы (беседки, ротонды, веранды, навесы, скульптуры, остановочные павильоны, фонари, урны для мусора, приспособления для озеленения, скамейки и мостики)

Местоположение: Пермский край, г.Пермь, Мотовилихинский район, ул. Ленская


Площадь земель или части земельного участка, 1766 кв.м.

Категория земель: земли населенных пунктов

Вид разрешенного использования: отсутствует

Каталог координат, м.

1	521253.26	2233508.57
2	521241.90	2233514.66
3	521216.43	2233458.04
4	521203.96	2233430.65
5	521198.30	2233418.03
6	521189.11	2233397.55
7	521183.20	2233384.47
8	521192.84	2233380.31
9	521252.74	2233504.01

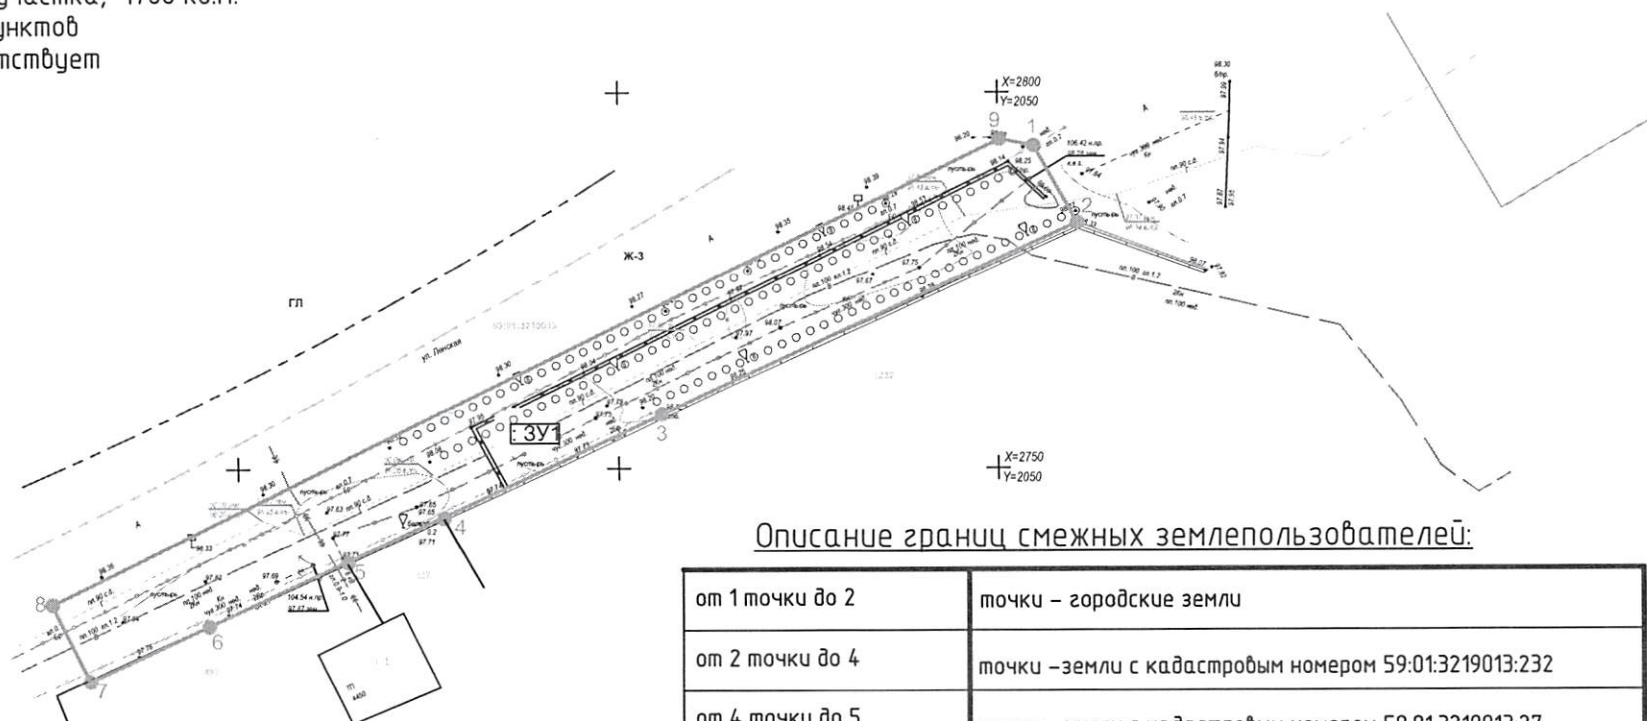

Описание границ смежных землепользователей:

от 1 точки до 2	точки – городские земли
от 2 точки до 4	точки –земли с кадастровым номером 59:01:3219013:232
от 4 точки до 5	точки –земли с кадастровым номером 59:01:3219013:27
от 5 точки до 7	точки –земли с кадастровым номером 59:01:3219013:497
от 7 точки до 1	точки – городские земли

Условные обозначения:

- 59:01:3219013 –кадастровый номер кадастрового квартала
:27 –номер учтенного земельного участка
3У1 –обозначение территории проектируемого размещения Объекта
Ж-3 –обозначение территориальной зоны
- граница кадастрового квартала
----- граница территориальной зоны
----- существующая часть границы, имеющих в ГКН сведения о которых достаточны для определения её местоположения
----- существующая часть границы, имеющих в ГКН сведения о которых не достаточны для определения её местоположения
- - - - - вновь образованная часть границы, сведения о которой достаточны для определения её местоположения
----- характерная точка границы, сведения о которой позволяют однозначно определить её положение на местности

Заявитель:

М.П.

(для юридических лиц и индивидуальных предпринимателей)



/П.В. Нобик /