



АДМИНИСТРАЦИЯ ГОРОДА ПЕРМИ  
ДЕПАРТАМЕНТ ЗЕМЕЛЬНЫХ ОТНОШЕНИЙ

РЕШЕНИЕ

о размещении объектов № 21-01-44-1329 от 09 ОКТ 2020

г. Пермь, ул. Сибирская, 15

Департамент земельных отношений администрации города Перми в соответствии с пунктом 3 статьи 39.36 Земельного кодекса Российской Федерации, Положением о порядке и условиях размещения объектов на землях или земельных участках, находящихся в государственной или муниципальной собственности, на территории Пермского края без предоставления земельных участков и установления сервитутов, публичного сервитута, утвержденным постановлением Правительства Пермского края от 22.07.2015 № 478-п

**разрешает** ООО «СЗ «АЛЬФА-ИНВЕСТ» (ИНН 5904252674, ОГРН 1115904011750, место нахождения: 614016, г. Пермь, ул. Куйбышева, 50а, оф. 304)

**размещение объекта:** водопровод к многоквартирному жилому дому по ул. Уинской, 2б в Мотовилихинском районе г. Перми

**способ размещения объекта:** подземный

**на землях:** государственная собственность на которые не разграничена

**на срок:** 11 месяцев

**местоположение:** Пермский край, г. Пермь, Мотовилихинский район, ул. Макаренко

Территория, согласно схеме, расположена в зоне с особыми условиями использования территорий: приаэродромная территория аэродрома аэропорта Большое Савино.

ООО «СЗ «АЛЬФА-ИНВЕСТ», соблюдать правила охранных зон воздушного пространства, установленные постановлением Правительства Российской Федерации от 11.03.2010 № 138 «Об утверждении Федеральных правил использования воздушного пространства Российской Федерации».

В соответствии с пунктом 7(2) Положения о порядке и условиях размещения объектов на землях или земельных участках, находящихся в государственной или муниципальной собственности, на территории Пермского края без предоставления земельных участков и установления сервитутов, публичного сервитута, утвержденного постановлением Правительства Пермского края от 22.07.2015 № 478-п, представить в департамент земельных отношений в течение 1 месяца с момента размещения объектов материалы контрольной геодезической съемки размещенных объектов на бумажном и электронном носителях на безвозмездной основе.

В соответствии со статьей 20<sup>1</sup> Закона Пермского края от 14.09.2011 № 805-ПК «О градостроительной деятельности в Пермском крае» ООО «СЗ «АЛЬФА-ИНВЕСТ»:

Не позднее, чем за 10 рабочих дней до начала строительства и реконструкции безвозмездно передать в департамент градостроительства и архитектуры администрации города Перми один экземпляр копий разделов проектной документации, предусмотренных пунктом 1 части 12 статьи 48 Градостроительного кодекса Российской Федерации.

В течение 10 рабочих дней после окончания работ по строительству, реконструкции безвозмездно передать в департамент градостроительства и архитектуры администрации города Перми схему, отображающую расположение объекта и сетей инженерно-технического обеспечения, подписанную ООО «СЗ «АЛЬФА-ИНВЕСТ», с приложением текстового и графического описания местоположения границ охранной и санитарно-защитной зоны, перечень координат характерных точек границ такой зоны.

**Приложение:** схема предполагаемых к использованию земель или части земельного участка (на 1 л. в 1 экз.).

Первый заместитель  
начальника департамента



Л.В. Раевская

# **СХЕМА ПРЕДПОЛАГАЕМЫХ К ИСПОЛЬЗОВАНИЮ ЗЕМЕЛЬ ИЛИ ЧАСТИ ЗЕМЕЛЬНОГО УЧАСТКА**

## **Объект:**

Водопровод к многоквартирному жилому дому по ул. Уинская, 26 в Мотовилихинском районе г. Перми


Местоположение: Пермский край, г. Пермь, Мотовилихинский район, ул. Макаренко (кад. № 59:01:4311005:35)

Площадь земель или части земельного участка, кв.м.: 14

Категория земель: земли населенных пунктов

Вид разрешенного использования:

для строительства сетей водопровода и канализации к административному зданию по ул. Уинская, 26

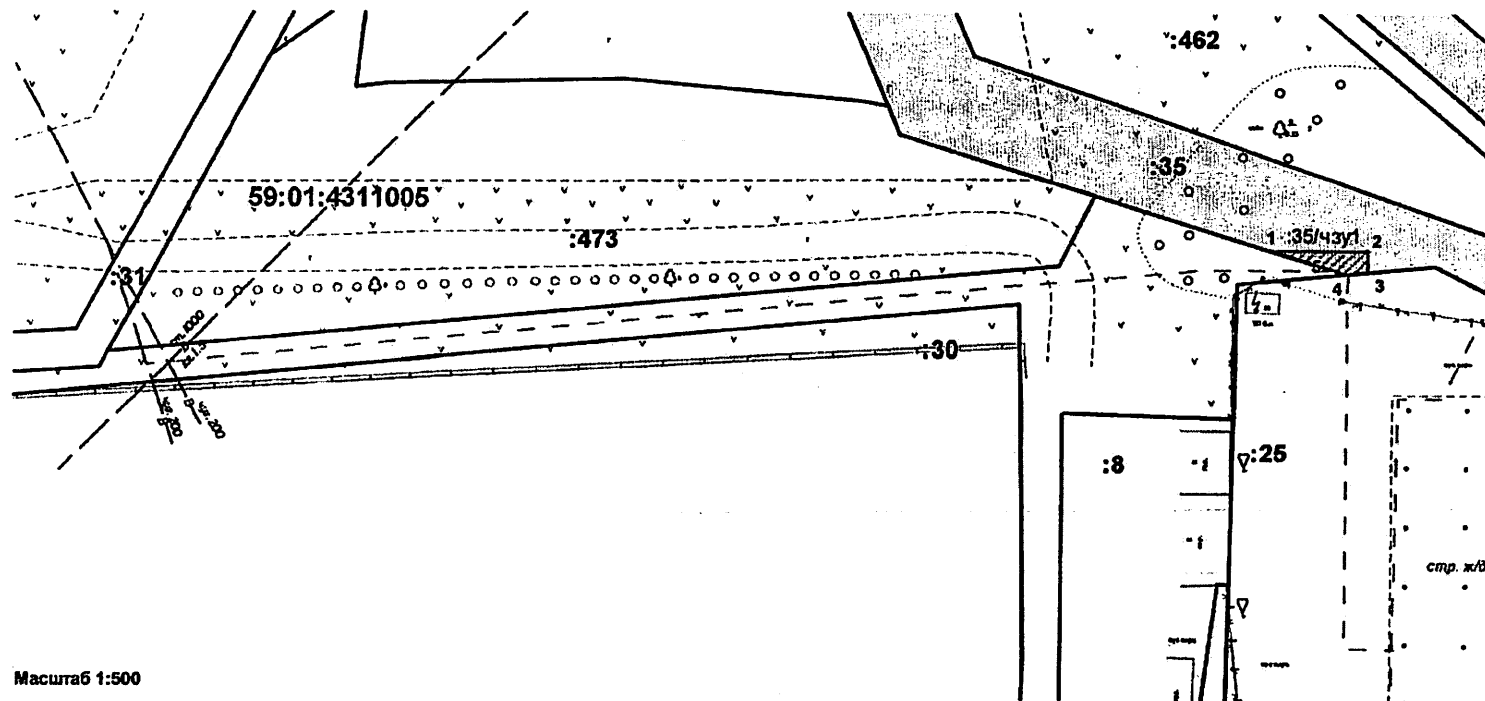

Масштаб 1:500

## **КАТАЛОГ КООРДИНАТ, м**

№ точки границы	X	Y
1	517549,51	2235049,00
2	517549,51	2235058,73
3	517547,39	2235058,72
4	517547,18	2235058,44
5	517547,41	2235055,72


## **ОПИСАНИЕ ГРАНИЦ СМЕЖНЫХ ЗЕМЛЕПОЛЬЗОВАТЕЛЕЙ:**

от т.1 до т.3	ЗУ с кад. № 59:01:4311005:35
от т.3 до т.4	ЗУ с кад. № 59:01:4311005:25
от т.4 до т.1	городские земли

## **УСЛОВНЫЕ ОБОЗНАЧЕНИЯ:**

- 59:01:4311005 - номер кадастрового квартала
- 31 - номер учтенного земельного участка
- 35/43/1 - обозначение территории проектируемого размещения Объекта
- граница кадастрового квартала
- существующая часть границы, не вошедшая в ЕГРН сведений о которой достаточны для определения ее местоположения
- граница территории проектируемого размещения Объекта
- - характерная точка границы территории размещения Объекта

ВЕРНО  
Заявитель:  
М.П.

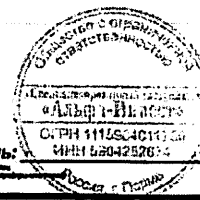

Директор А.И.