



АДМИНИСТРАЦИЯ ГОРОДА ПЕРМИ
ДЕПАРТАМЕНТ ЗЕМЕЛЬНЫХ ОТНОШЕНИЙ

РЕШЕНИЕ

о размещении объектов № 21-01-45-309 от 09 ОКТ 2020

г. Пермь, ул. Сибирская, 15

Департамент земельных отношений администрации города Перми в соответствии с пунктом 3 статьи 39.36 Земельного кодекса Российской Федерации, Положением о порядке и условиях размещения объектов на землях или земельных участках, находящихся в государственной или муниципальной собственности, на территории Пермского края без предоставления земельных участков и установления сервитутов, публичного сервитута, утвержденным постановлением Правительства Пермского края от 22.07.2015 № 478-п

разрешает ОАО «МРСК Урала» (ИНН 6671163413, ОГРН 1056604000970, место нахождения: 620026, Свердловская область, г. Екатеринбург, ул. Мамина-Сибиряка, д. 140)

размещение объекта: участок ВЛ 0,4 кВ от ближайшей опоры существующей ВЛ 0,4 кВ от ТП-6197, входящей в ЭСК ПС 110/35/6 кВ Данилиха, для электроснабжения садового дома по адресу: Пермский край, г. Пермь, ул. Елькина, 49в, СНТ «Коллективный сад №2/32», участок 23 (кадастровый номер земельного участка 59:01:4411381:19)

способ размещения объекта: надземный

на землях: государственная собственность на которые не разграничена

на срок: бессрочно

местоположение: Пермский край, г. Пермь, Свердловский район.

Территория, согласно схеме, расположена в зонах с особыми условиями использования территорий: приаэродромная территория аэродрома аэропорта Большое Савино; в прочих зонах ограничений: водоохранная зона.

ОАО «МРСК Урала»:

1. Соблюдать правила охранных зон воздушного пространства, установленные постановлением Правительства Российской Федерации от 11.03.2010 № 138 «Об утверждении Федеральных правил использования воздушного пространства Российской Федерации».

2. Соблюдать правила охранных зон и обеспечить на земельном участке выполнение требований статьи 65 Водного кодекса Российской Федерации.

ОАО «МРСК Урала» в соответствии с пунктом 7(2) Положения о порядке и условиях размещения объектов на землях или земельных участках, находящихся в государственной или муниципальной собственности, на территории Пермского края без предоставления земельных участков и установления сервитутов, публичного сервитута, утвержденного постановлением Правительства Пермского края от 22.07.2015 № 478-п,

представить в департамент земельных отношений в течении 1 месяца с момента размещения объектов материалы контрольной геодезической съемки размещенных объектов на бумажном и электронном носителях на безвозмездной основе.

В соответствии со статьей 20¹ Закона Пермского края от 14.09.2011 № 805-ПК «О градостроительной деятельности в Пермском крае» ОАО «МРСК Урала»:

Не позднее, чем за 10 рабочих дней до начала строительства и реконструкции безвозмездно передать в департамент градостроительства и архитектуры администрации города Перми один экземпляр копий разделов проектной документации, предусмотренных пунктом 1 части 12 статьи 48 Градостроительного кодекса Российской Федерации.

В течение 10 рабочих дней после окончания работ по строительству, реконструкции безвозмездно передать в департамент градостроительства и архитектуры администрации города Перми схему, отображающую расположение объекта и сетей инженерно-технического обеспечения, подписанную ОАО «МРСК Урала», с приложением текстового и графического описания местоположения границ охранной и санитарно-защитной зоны, перечень координат характерных точек границ такой зоны.

Приложение: схема предполагаемых к использованию земель или части земельного участка с координатами поворотных точек границы земельного участка (на 1 л. в 1 экз.).

Первый заместитель
начальника департамента



Л.В. Раевская

Схема предполагаемых к использованию земель или части земельного участка

Объект: Строительство участка ВЛ 0,4 кВ от ближайшей опоры существующей ВЛ 0.4 кВ от ТП-6197, входящей в ЭСК ПС 110/35/6 кВ Данилиха, для электроснабжения садового дома по адресу: Пермский край, город Пермь, ул. Елькина, 49в СНТ "Коллективный сад №2/32", уч. 23 (кад. номер зем. участка 59:01:4411381:19)

Местоположение: Пермский край, город Пермь, Свердловский район


Площадь земель или части земельного участка: 1123 кв.м

Категория земель: Земли населенных пунктов

Вид разрешенного использования: -

Каталог координат поворотных точек части земельного участка
Система координат МСК-59

Обозначение характерной точки	Координаты	
	X, м	Y, м
1	516380,14	2231462,55
2	516380,06	2231468,02
3	516376,07	2231467,05
4	516376,12	2231463,61
5	516374,72	2231460,72
6	516358,56	2231433,71
7	516331,82	2231400,65
8	516307,68	2231368,50
9	516291,99	2231347,89
10	516283,94	2231337,55
11	516254,97	2231352,23
12	516223,54	2231368,22
13	516178,98	2231390,74
14	516177,18	2231387,18
15	516221,73	2231364,65
16	516253,16	2231348,66
17	516285,04	2231332,51
18	516310,90	2231366,13
19	516334,85	2231398,02
20	516361,85	2231431,42
1	516380,14	2231462,55

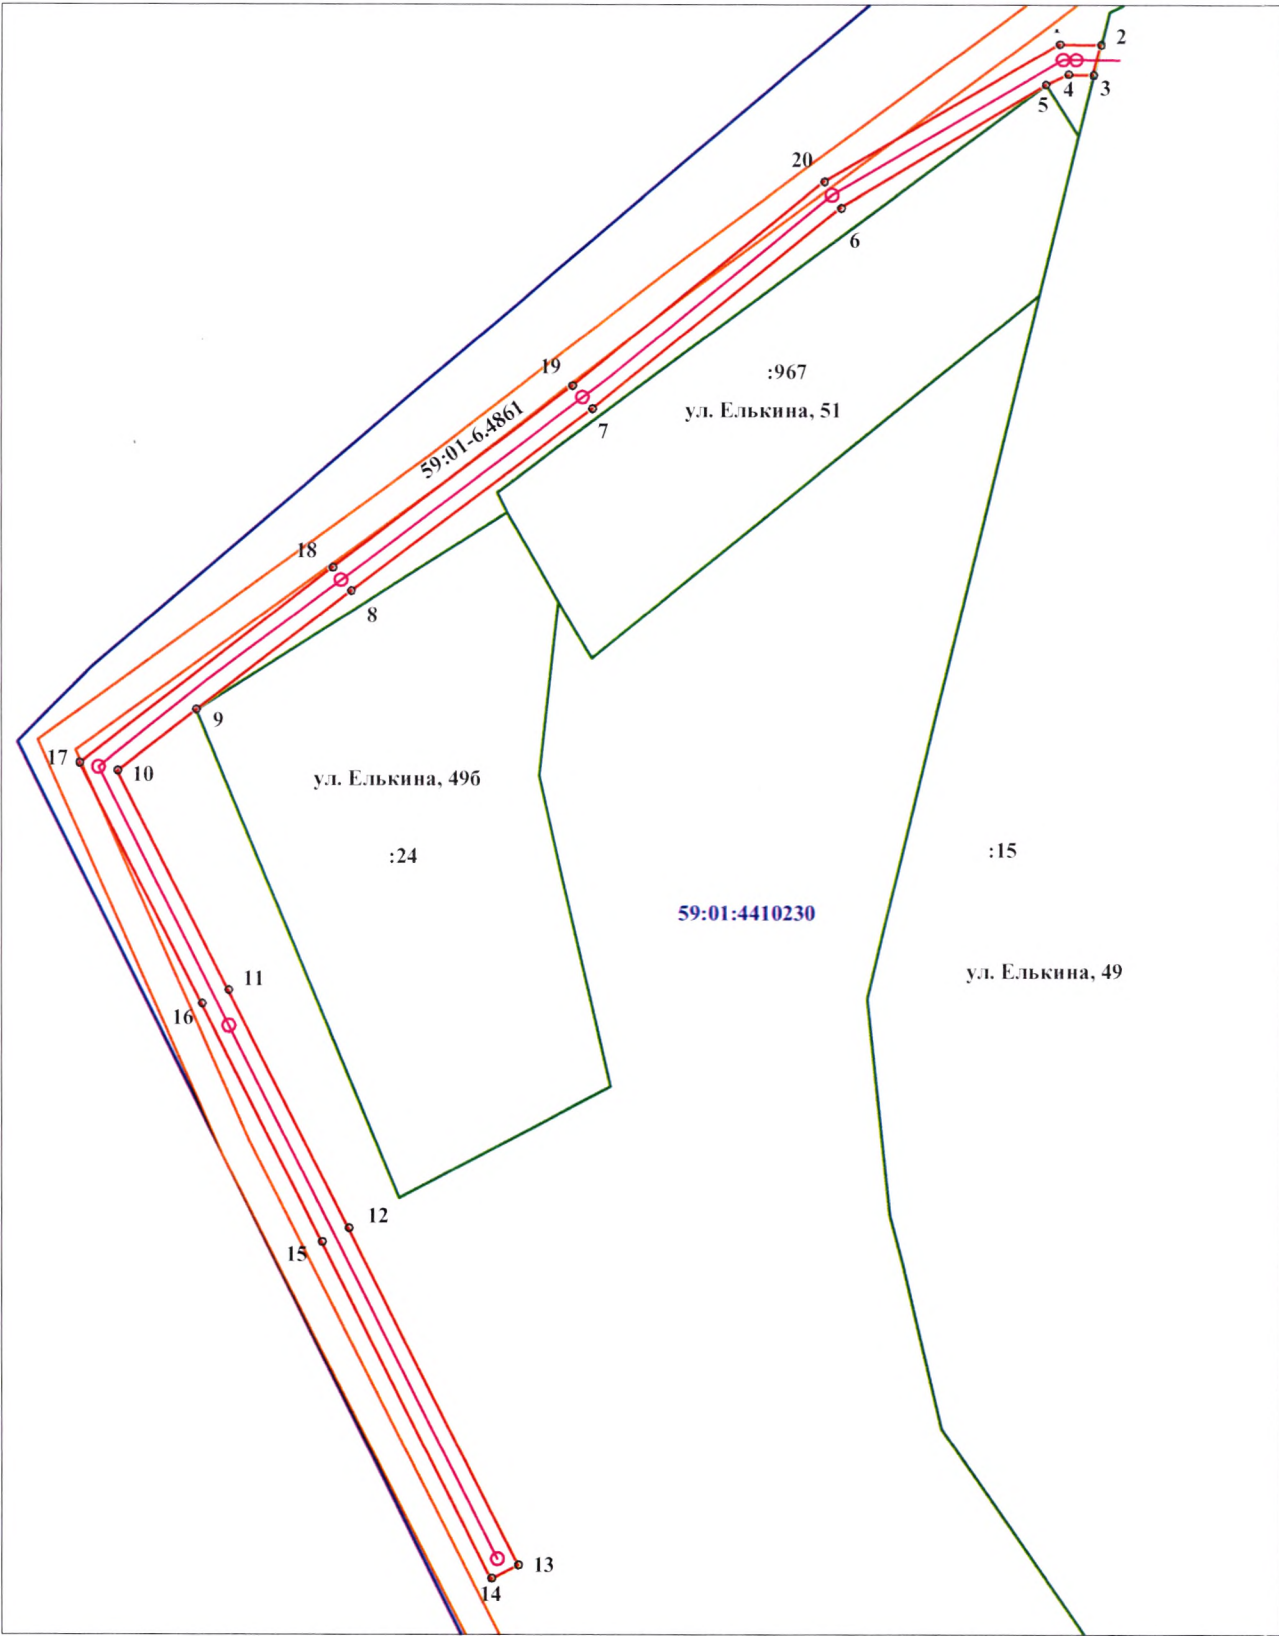

Масштаб 1:1000

Условные обозначения:

- Граница земельного участка предполагаемая к использованию
- Граница земельного участка, сведения о котором содержатся в ЕГРН
- Объект капитального строительства, сведения о котором содержатся в ЕГРН
- Обозначение земельных участков, сведения о которых содержатся в ЕГРН
- Граница кадастрового квартала
- Граница охранной зоны, сведения о которой содержатся в ЕГРН
- Проектируемая ВЛ-0.4 кВ

Описание границ смежных землепользователей:

- от 1 точки до 2 точки: земли, находящиеся в государственной или муниципальной собственности, свободные от прав третьих лиц
- от 2 точки до 3 точки: земельный участок с кадастровым номером 59:4410230:15
- от 3 точки до 1 точки: земли, находящиеся в государственной или муниципальной собственности, свободные от прав третьих лиц

Заявитель: /Е.С.Бутримова (доверенность №ПЭ-697-2020 от 13.07.2020 г.)

М.П.

Верно

Взам. инв. N

Подпись и дата

Инв. N подл.