



АДМИНИСТРАЦИЯ ГОРОДА ПЕРМИ  
ДЕПАРТАМЕНТ ЗЕМЕЛЬНЫХ ОТНОШЕНИЙ

РЕШЕНИЕ

о размещении объектов № 21-01-45-310 от 09 ОКТ 2020

г. Пермь, ул. Сибирская, 15

Департамент земельных отношений администрации города Перми в соответствии с пунктом 3 статьи 39.36 Земельного кодекса Российской Федерации, Положением о порядке и условиях размещения объектов на землях или земельных участках, находящихся в государственной или муниципальной собственности, на территории Пермского края без предоставления земельных участков и установления сервитутов, публичного сервитута, утвержденным постановлением Правительства Пермского края от 22.07.2015 № 478-п

**разрешает** ОАО «МРСК Урала» (ИНН 6671163413, ОГРН 1056604000970, место нахождения: 620026, Свердловская область, г. Екатеринбург, ул. Мамина-Сибиряка, д. 140)

**размещение объекта:** КЛ 0,4 кВ от РУ 0,4 кВ ТП-4488, реконструкция РУ 0,4 кВ ТП-4488 (установка оборудования учета э/э) для электроснабжения многоквартирного жилого дома по адресу: Пермский край, г. Пермь, Орджоникидзевский район, ул. Лобвинская, 33 (кадастровый номер земельного участка 59:01:2912570:1)

**способ размещения объекта:** наземный

**на землях:** государственная собственность на которые не разграничена

**на срок:** бессрочно

**местоположение:** Пермский край, г. Пермь, Орджоникидзевский район, ул. Лобвинская.

Территория, согласно схеме, расположена в зонах с особыми условиями использования территорий: охранные зоны объектов электросетевого хозяйства, охранный зона коммунальных тепловых сетей, приаэродромная территория аэродрома аэропорта Большое Савино.

ОАО «МРСК Урала»:

1. Соблюдать порядок использования земельных участков, установленный постановлением Правительства Российской Федерации от 24.02.2009 № 160 «О порядке установления охранных зон объектов электросетевого хозяйства и особых условий использования земельных участков, расположенных в границах таких зон».

2. Соблюдать типовые правила охраны коммунальных тепловых сетей, утвержденные Приказом Министерства архитектуры, строительства и жилищно-коммунального хозяйства Российской Федерации от 17.08.1992 № 197 «О типовых правилах охраны коммунальных тепловых сетей».

3. Соблюдать правила охранных зон воздушного пространства, установленные постановлением Правительства Российской Федерации от 11.03.2010 № 138 «Об утверждении Федеральных правил использования воздушного пространства Российской Федерации».

ОАО «МРСК Урала» в соответствии с пунктом 7(2) Положения о порядке и условиях размещения объектов на землях или земельных участках, находящихся в государственной или муниципальной собственности, на территории Пермского края без предоставления земельных участков и установления сервитутов, публичного сервитута, утвержденного постановлением Правительства Пермского края от 22.07.2015 № 478-п, представить в департамент земельных отношений в течении 1 месяца с момента размещения объектов материалы контрольной геодезической съемки размещенных объектов на бумажном и электронном носителях на безвозмездной основе.

В соответствии со статьей 20<sup>1</sup> Закона Пермского края от 14.09.2011 № 805-ПК «О градостроительной деятельности в Пермском крае» ОАО «МРСК Урала»:

Не позднее, чем за 10 рабочих дней до начала строительства и реконструкции безвозмездно передать в департамент градостроительства и архитектуры администрации города Перми один экземпляр копий разделов проектной документации, предусмотренных пунктом 1 части 12 статьи 48 Градостроительного кодекса Российской Федерации.

В течение 10 рабочих дней после окончания работ по строительству, реконструкции безвозмездно передать в департамент градостроительства и архитектуры администрации города Перми схему, отображающую расположение объекта и сетей инженерно-технического обеспечения, подписанную ОАО «МРСК Урала», с приложением текстового и графического описания местоположения границ охранной и санитарно-защитной зоны, перечень координат характерных точек границ такой зоны.

**Приложение:** схема предполагаемых к использованию земель или части земельного участка с координатами поворотных точек границы земельного участка (на 1 л. в 1 экз.).

Первый заместитель  
начальника департамента



М.П.

*Л.В. Раевская*

Л.В. Раевская



# Схема предполагаемых к использованию земель или части земельного участка

**Объект:** Строительство КЛ 0,4 кВ от РУ 0,4 кВ ТП-4488; Реконструкция РУ 0,4 кВ ТП- 4488 (установка оборудования учета э/э), для электроснабжения многоквартирного жилого дома по адресу: Пермский край, г. Пермь, Орджоникидзевский район, ул. Лобвинская, 33 (кад. номер зем. участка 59:01:2912570:1)


**Местоположение:** Пермский край, г. Пермь, Орджоникидзевский район, ул. Лобвинская

**Площадь земель или части земельного участка, кв.м:** 589

**Категория земель:** Земли населённых пунктов

**Вид разрешенного использования:**

Обозначение характеристик точек границ	Координаты (МСК-59), м	
	Х	У
<b>Контур 1 - площадь 369 кв.м</b>		
1	529353,48	2235902,94
2	529418,11	2235897,56
3	529431,84	2235900,34
4	529436,16	2235890,76
5	529439,80	2235892,40
6	529434,18	2235904,89
7	529417,34	2235901,64
8	529353,80	2235906,93
1	529353,48	2235902,94
<b>Контур 2 - площадь 220 кв.м</b>		
9	529356,86	2235997,32
10	529360,84	2235996,93
11	529365,20	2236052,68
12	529361,81	2236052,96
13	529361,60	2236047,76
14	529360,81	2236047,78
9	529356,86	2235997,32

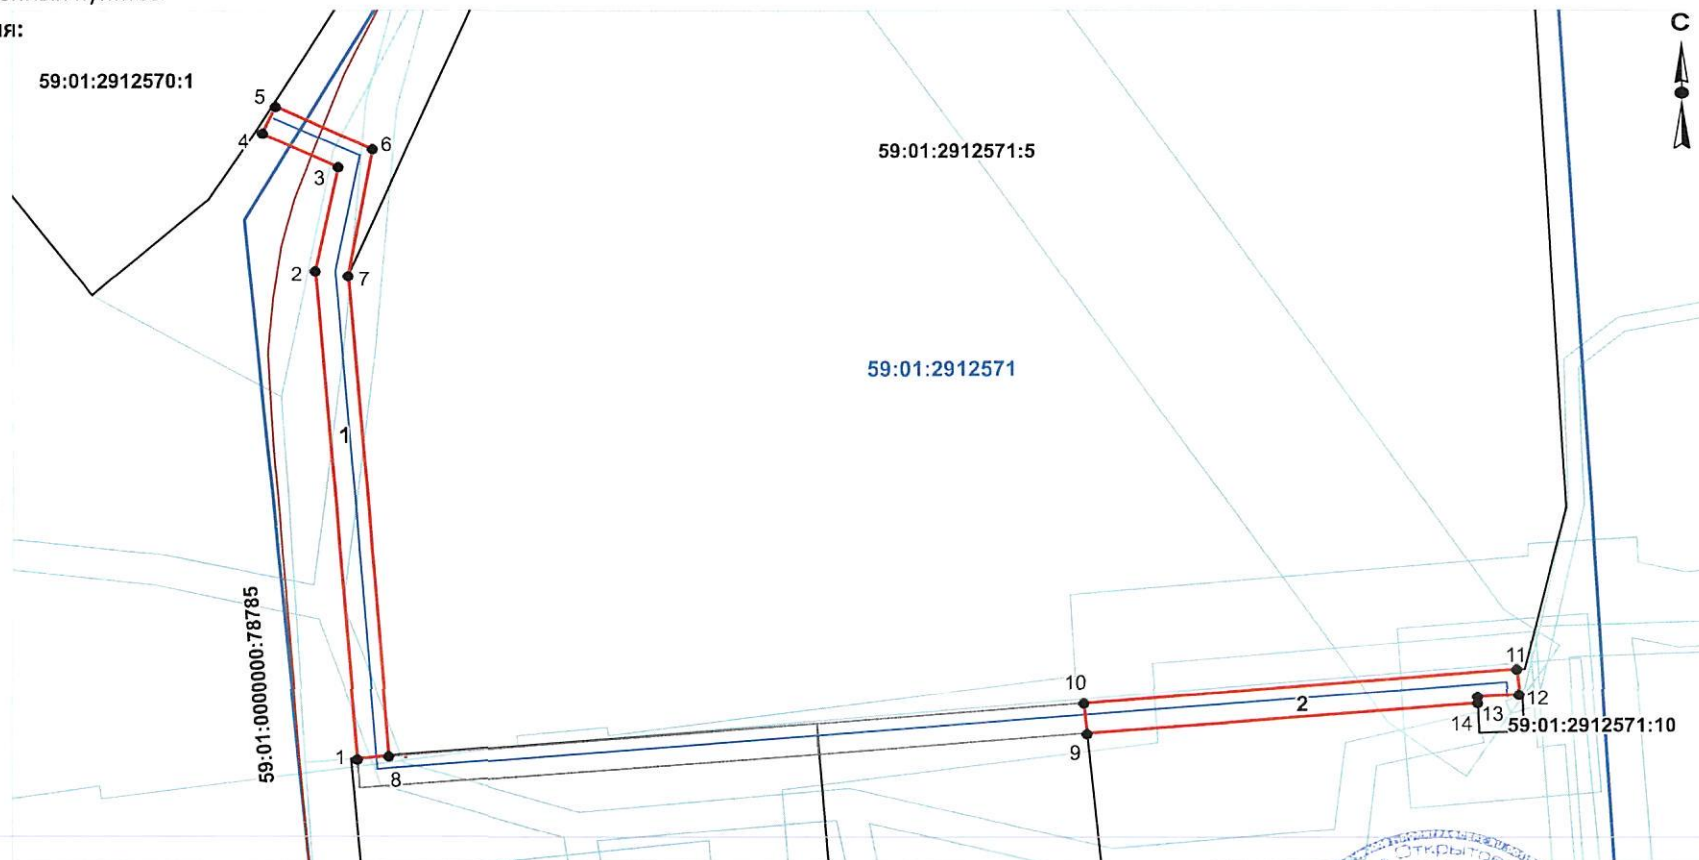

## Условные обозначения:

- красная линия - вновь образованная часть границы земельного участка
- синяя линия - существующая часть границы, имеющиеся в ГКН сведения
- черная линия - о которой достаточно для определения ее местоположения
- голубая линия - граница кадастрового квартала
- оранжевая линия - обозначение ОКС по сведениям ГКН
- розовая линия - граница населенного пункта
- зеленая линия - зона с особыми условиями использования территорий
- голубая линия - обозначение территориальной зоны
- 59:01:2912571 - номер кадастрового квартала
- 59:01:2912571:5 - номер земельного участка стоящего на ГКУ
- красная линия - проектируемая ВЛ
- красная линия - проектируемое ППО

Масштаб 1:1000

## Описание границ смежных землепользователей:

от точки 1 до точки 7 земли МО "Пермский городской округ"  
от точки 7 до точки 8 участок с КН 59:01:2912571:5  
от точки 8 до точки 1 участок с КН 59:01:2912571:9  
от точки 9 до точки 10 участок с КН 59:01:2912571:8  
от точки 10 до точки 11 участок с КН 59:01:2912571:5  
от точки 11 до точки 12 земли МО "Пермский городской округ"  
от точки 12 до точки 14 участок с КН 59:01:2912571:10  
от точки 14 до точки 9 земли МО "Пермский городской округ"



Заявитель: по доверенности от ОАО "МРСК Урала"

Лимонова Н.Ю. (Доверенность ПЭ-501-2020 от 23.01.2020 г.)