



АДМИНИСТРАЦИЯ ГОРОДА ПЕРМИ  
ДЕПАРТАМЕНТ ЗЕМЕЛЬНЫХ ОТНОШЕНИЙ

РЕШЕНИЕ

о размещении объектов № 2101-44-1382 от 21 ОКТ 2020

г. Пермь, ул. Сибирская, 15

Департамент земельных отношений Администрации города Перми в соответствии с пунктом 3 ст. 39.36 Земельного кодекса Российской Федерации, Положением о порядке и условиях размещения объектов на землях или земельных участках, находящихся в государственной или муниципальной собственности, на территории Пермского края без предоставления земельных участков и установления сервитутов, публичного сервитута, утвержденным Постановлением Правительства Пермского края от 22.07.2015 № 478-п

**разрешает** Бушмакину Александру

и Бушмакиной Ирине

**размещение объекта** защитные сооружения, для размещения которых не требуется разрешения на строительство.

**способ размещения объекта:** наземный

**на землях:** государственная собственность на которые не разграничена

**на срок** 1 год

**местоположение:** Пермский край, г. Пермь, Мотовилихинский район, ул. Линия 1-я.

Территория, согласно схеме, расположена в зонах с особым условием использования территории: приаэродромная территория аэродрома аэропорта Большое Савино, в прочих зонах ограничений: зона катастрофического затопления, водоохранная зона, прибрежная защитная полоса.

Бушмакину А. В. и Бушмакиной И.М.:

1. соблюдать правила охранных зон воздушного пространства, установленные Постановлением Правительства Российской Федерации от

11.03.2010 № 138 «Об утверждении Федеральных правил использования воздушного пространства Российской Федерации»;

2. не допускать на земельном участке строительство объектов капитального строительства без обеспечения инженерной защиты таких объектов от затопления, подтопления;

3. соблюдать правила водоохранной зоны и прибрежной защитной полосы, установленные статьей 65 Водного Кодекса Российской Федерации.

**Приложение:**

Схема предполагаемых к использованию земель или части земельного участка (на 1 л. в 1 экз.).

И.о. первого заместителя  
начальника департамента



Н.М. Санникова

## Схема предполагаемых к использованию земель или части земельного участка


Объект: Защитные сооружения, для размещения которых не требуется разрешения на строительство.

Местоположение: край Пермский, г. Пермь, р-н Мотовилихинский, ул. 1-я Линия

Площадь земельного участка или части земельного участка: 92 кв.м

Категория земель: земли населенных пунктов

Кадастровые номера кварталов в которых находится объект: 59:01:3211716

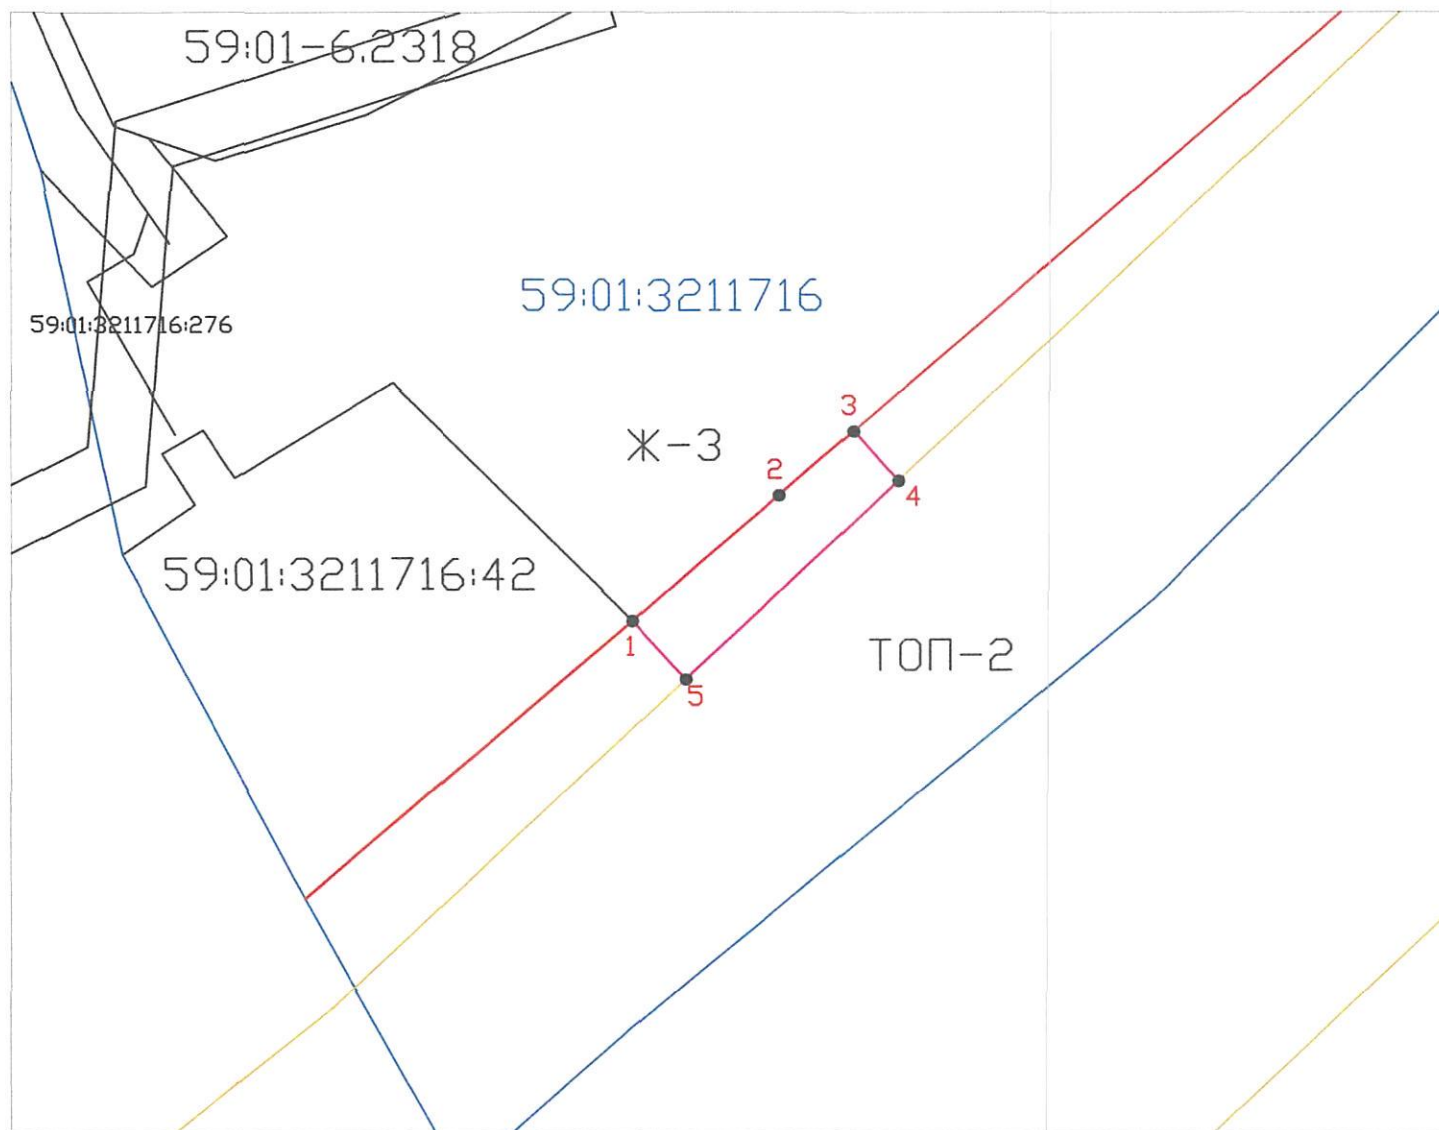

### Условные обозначения:

- граница территориальной зоны
- граница кадастрового квартала
- граница ранее учтенного земельного участка
- проектируемая граница отвода
- граница красной линии

59:01:3211716 - кадастровый номер квартала

59:01:3211716:42 - кадастровый номер земельного участка

1 - поворотная точка границы земельного участка

Ж-3 - Зона малоэтажной многоквартирной жилой застройки, индивидуального жилищного строительства и блокированной жилой застройки

Масштаб 1:500

### Каталог координат

№	x	y
1	521431,47	2234444,77
2	521439,73	2234454,45
3	521443,97	2234459,42
4	521440,70	2234462,36
5	521427,67	2234448,29


Система координат: МСК-59

### Описание границ смежных землепользователей:

от точки 1 до точки 3 - 59:01:3211716:41

от точки 3 до точки 1 - земли общего пользования

Заявитель:

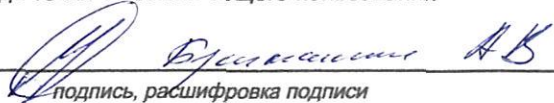  
подпись, расшифровка подписи

МП

(для юридических лиц и  
индивидуальных предпринимателей)