



АДМИНИСТРАЦИЯ ГОРОДА ПЕРМИ  
ДЕПАРТАМЕНТ ЗЕМЕЛЬНЫХ ОТНОШЕНИЙ

РЕШЕНИЕ

о размещении объектов № 21-01-45-317 от 21 ОКТ 2020

г. Пермь, ул. Сибирская, 15

Департамент земельных отношений Администрации города Перми в соответствии с пунктом 3 ст. 39.36 Земельного кодекса Российской Федерации, Положением о порядке и условиях размещения объектов на землях или земельных участках, находящихся в государственной или муниципальной собственности, на территории Пермского края без предоставления земельных участков и установления сервитутов, публичного сервитута, утвержденным Постановлением Правительства Пермского края от 22.07.2015 № 478-п

**разрешает** ОАО «МРСК Урала» (ИНН 6671163413, ОГРН 1056604000970, место нахождения: 620026, Свердловская область, г. Екатеринбург, ул. Мамина-Сибиряка, 140).

**размещение объекта:** КТПП-6/0,4 кВ, ВЛ-6кВ и КВЛ 0,4 кВ для разгрузки ТП-4342 6/0,4 и ТП-4370 6/0,4.

**способ размещения объекта:** наземный

**на землях:** государственная собственность на которые не разграничена.

**на срок** бессрочно

**местоположение:** Пермский край, г. Пермь, Орджоникидзевский район, ул. Кубанская.

Территория, согласно схеме, расположена в зонах с особыми условиями использования территории: охранный зона объектов электросетевого хозяйства; охранный зона газопровода среднего и низкого давления; приаэродромная территория аэродрома аэропорта Большое Савино; в прочих зонах ограничений: водоохранная зона, прибрежная защитная полоса.

ОАО «МРСК Урала»:

1. соблюдать порядок использования земельных участков, установленный Постановлением Правительства Российской Федерации от 24.02.2009 № 160 «О порядке установления охранных зон объектов электросетевого хозяйства и особых условий использования земельных участков, расположенных в границах таких зон»;

2. соблюдать порядок использования земельных участков, установленный Постановлением Правительства Российской Федерации от 20.11.2000 № 878 «Об утверждении Правил охраны газораспределительных сетей»;

3. соблюдать правила охранных зон воздушного пространства, установленные Постановлением Правительства Российской Федерации от 11.03.2010 № 138 «Об утверждении Федеральных правил использования воздушного пространства Российской Федерации»;

4. соблюдать правила водоохранной зоны и прибрежной защитной полосы, установленные статьей 65 Водного Кодекса Российской Федерации;

5. в соответствии с пунктом 7(2) Положения о порядке и условиях размещения объектов на землях или земельных участках, находящихся в государственной или муниципальной собственности, на территории Пермского края без предоставления земельных участков и установления сервитутов, публичного сервитута, утвержденного Постановлением Правительства Пермского края от 22.07.2015 № 478-п, представить в департамент земельных отношений администрации города Перми в течении 1 месяца с момента размещения объектов материалы контрольной геодезической съемки размещенных объектов на бумажном и электронном носителях на безвозмездной основе.

В соответствии со статьей 20<sup>1</sup> Закона Пермского края от 14.09.2011 № 805-ПК «О градостроительной деятельности в Пермском крае» ОАО «МРСК Урала»:

1. не позднее чем за 10 рабочих дней до начала строительства и реконструкции безвозмездно передать в департамент градостроительства и архитектуры администрации города Перми один экземпляр копий разделов проектной документации, предусмотренных пунктом 1 части 12 статьи 48 Градостроительного кодекса Российской Федерации;

2. в течение 10 рабочих дней после окончания работ по строительству, реконструкции безвозмездно передать в департамент градостроительства и архитектуры администрации города Перми схему, отображающую расположение объекта и сетей инженерно-технического обеспечения, подписанную ОАО «МРСК Урала», с приложением текстового и графического описания местоположения границ охранной и санитарно-защитной зоны, перечень координат характерных точек границ такой зоны.

#### **Приложение:**

Схема предполагаемых к использованию земель или части земельного участка (на 1 л. в 1 экз.).

И. о. первого заместителя  
начальника департамента



Н.М. Санникова



# Схема предполагаемых к использованию земель или части земельного участка


Объект: "Строительство КТПП-6/0,4 кВ, ВЛ-6 кВ и КВЛ 0,4 кВ для разгрузки ТП-4342 6/0,4 и ТП-4370 6/0,4"

Местоположение: Пермский край, г. Пермь, р-н Орджоникидзевский, ул. Кубанская

Площадь земель или части земельного участка: 1753,15 кв.м.

Категория земель: Земли населенных пунктов

Кадастровый номер квартала: 59:01:3812227

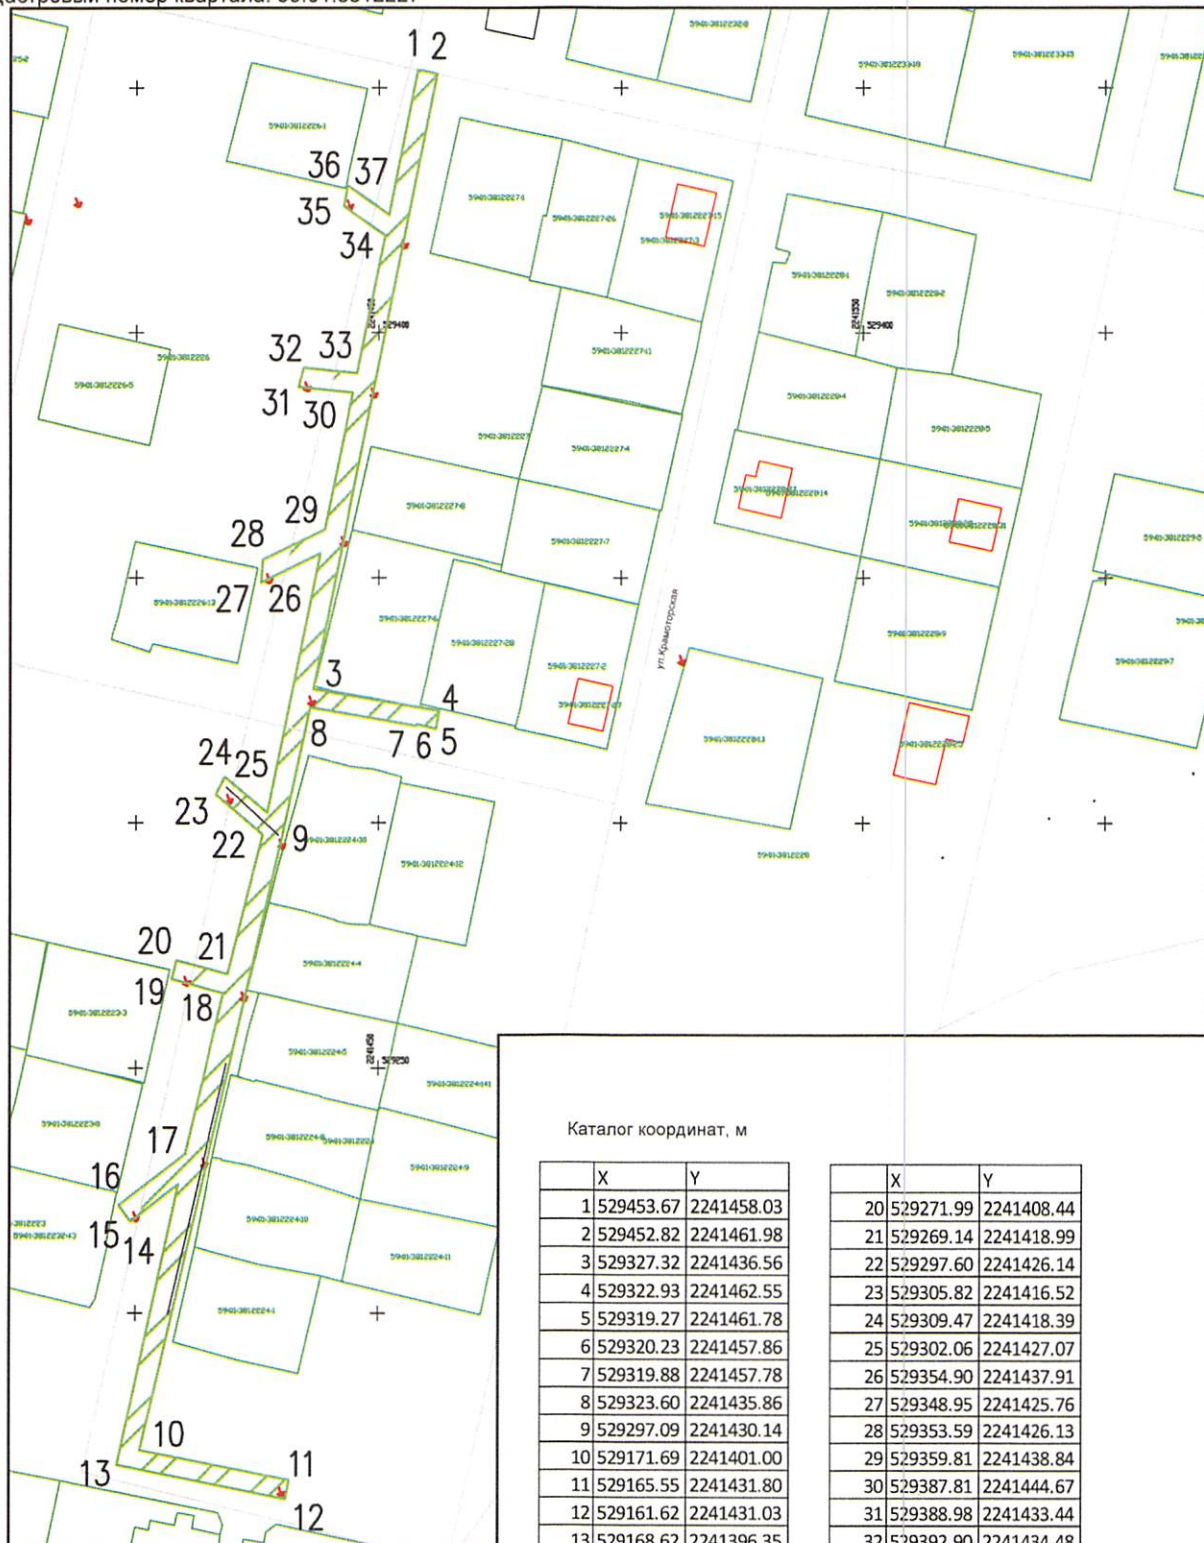

## Условные обозначения:

- 59:01:3810137:24 кадастровый номер земельного участка
- граница кадастрового квартала
- охранные зоны недвижимости, сооружений
- граница полосы отвода с поворотными точками

### Примечание:

1. Поворотные точки закоординированы
2. Система координат МСК-59

Масштаб 1:500

Заявитель:

(подпись, расшифровка подписи)

## Каталог координат, м

	X	Y
1	529453.67	2241458.03
2	529452.82	2241461.98
3	529327.32	2241436.56
4	529322.93	2241462.55
5	529319.27	2241461.78
6	529320.23	2241457.86
7	529319.88	2241457.78
8	529323.60	2241435.86
9	529297.09	2241430.14
10	529171.69	2241401.00
11	529165.55	2241431.80
12	529161.62	2241431.03
13	529168.62	2241396.35
14	529226.13	2241408.80
15	529218.61	2241399.02
16	529221.79	2241396.58
17	529232.28	2241410.24
18	529265.26	2241418.07
19	529268.13	2241407.39

	X	Y
20	529271.99	2241408.44
21	529269.14	2241418.99
22	529297.60	2241426.14
23	529305.82	2241416.52
24	529309.47	2241418.39
25	529302.06	2241427.07
26	529354.90	2241437.91
27	529348.95	2241425.76
28	529353.59	2241426.13
29	529359.81	2241438.84
30	529387.81	2241444.67
31	529388.98	2241433.44
32	529392.90	2241434.48
33	529391.80	2241445.49
34	529419.79	2241451.28
35	529425.84	2241442.71
36	529430.09	2241443.55
37	529424.09	2241452.10