



АДМИНИСТРАЦИЯ ГОРОДА ПЕРМИ  
ДЕПАРТАМЕНТ ЗЕМЕЛЬНЫХ ОТНОШЕНИЙ

РЕШЕНИЕ

о размещении объектов № 21-01-45-326 от 22 ОКТ 2020

г. Пермь, ул. Сибирская, 15

Департамент земельных отношений администрации города Перми в соответствии с пунктом 3 статьи 39.36 Земельного кодекса Российской Федерации, Положением о порядке и условиях размещения объектов на землях или земельных участках, находящихся в государственной или муниципальной собственности, на территории Пермского края без предоставления земельных участков и установления сервитутов, публичного сервитута, утвержденным постановлением Правительства Пермского края от 22.07.2015 № 478-п

**разрешает** ОАО «МРСК Урала» (ИНН 6671163413, ОГРН 1056604000970, место нахождения: 620026, Свердловская область, г.Екатеринбург, ул. Мамина-Сибиряка, д. 140)

**размещение объекта:** КТПП-6/0,4 кВ, ВЛ-6 кВ и КВЛ 0,4 кВ для разгрузки ТП-4342 6/0,4 и ТП-4370 6/0,4

**на землях:** государственная собственность на которые не разграничена

**на срок:** бессрочно

**местоположение:** Пермский край, г. Пермь, Орджоникидзевский район, ул. Череповецкая

**способ размещения объекта:** наземный

Территория, согласно схеме, расположена в зонах с особым условием использования территорий: охранный зона объектов электросетевого хозяйства, охранный зона газораспределительных сетей, приаэродромная территория аэродрома аэропорта Большое Савино.

ОАО «МРСК Урала»:

1. Соблюдать порядок использования земельных участков, установленный постановлением Правительства Российской Федерации от 24.02.2009 № 160 «О порядке установления охранных зон объектов электросетевого хозяйства и особых условий использования земельных участков, расположенных в границах таких зон»;

2. Соблюдать правила охранных зон газопроводов, установленные постановлением Правительства Российской Федерации от 20 ноября 2000 г. № 878 «Об утверждении Правил охраны газораспределительных сетей»;

3. Соблюдать правила охранных зон воздушного пространства, установленные постановлением Правительства Российской Федерации от

11.03.2010 № 138 «Об утверждении Федеральных правил использования воздушного пространства Российской Федерации»;

4. В соответствии с пунктом 7(2) Положения о порядке и условиях размещения объектов на землях или земельных участках, находящихся в государственной или муниципальной собственности, на территории Пермского края без предоставления земельных участков и установления сервитутов, публичного сервитута, утвержденного Постановлением Правительства Пермского края от 22.07.2015 № 478-п, представить в департамент земельных отношений администрации города Перми в течение 1 месяца с момента размещения объектов материалы контрольной геодезической съемки размещенных объектов на бумажном и электронном носителях на безвозмездной основе.

В соответствии со статьей 20<sup>1</sup> Закона Пермского края от 14.09.2011 № 805-ПК «О градостроительной деятельности в Пермском крае» ОАО «МРСК Урала»:

Не позднее чем за 10 рабочих дней до начала строительства и (или) реконструкции безвозмездно передает в департамент градостроительства и архитектуры администрации города Перми один экземпляр копий разделов проектной документации, предусмотренных пунктом 1 части 12 статьи 48 Градостроительного кодекса Российской Федерации;

В течение 10 рабочих дней после окончания работ по строительству, реконструкции безвозмездно передать в департамент градостроительства и архитектуры администрации города Перми схему, отображающую расположение объекта и сетей инженерно-технического обеспечения, подписанную застройщиком (техническим заказчиком), с приложением текстового и графического описания местоположения границ охранной и санитарно-защитной зоны, перечень координат характерных точек границ такой зоны.

Приложение: Схема предполагаемых к использованию земель или части земельного участка на 1 л. в 1 экз.

И. о. первого заместителя  
начальника департамента




Н.М.Санникова



Схема предполагаемых к использованию земель или части земельного участка

Объект: "Строительство КТПП-6/0,4 кВ, ВЛ-6 кВ и КВЛ 0,4 кВ для разгрузки ТП-4342 6/0,4 и ТП-4370 6/0,4"  
 Местоположение: Пермский край, г. Пермь, р-н Орджоникидзевский, ул. Череповецкая  
 Площадь земель или части земельного участка: 1467.50 кв.м.  
 Категория земель: Земли населенных пунктов  
 Кадастровый номер квартала: 59:01:3812226

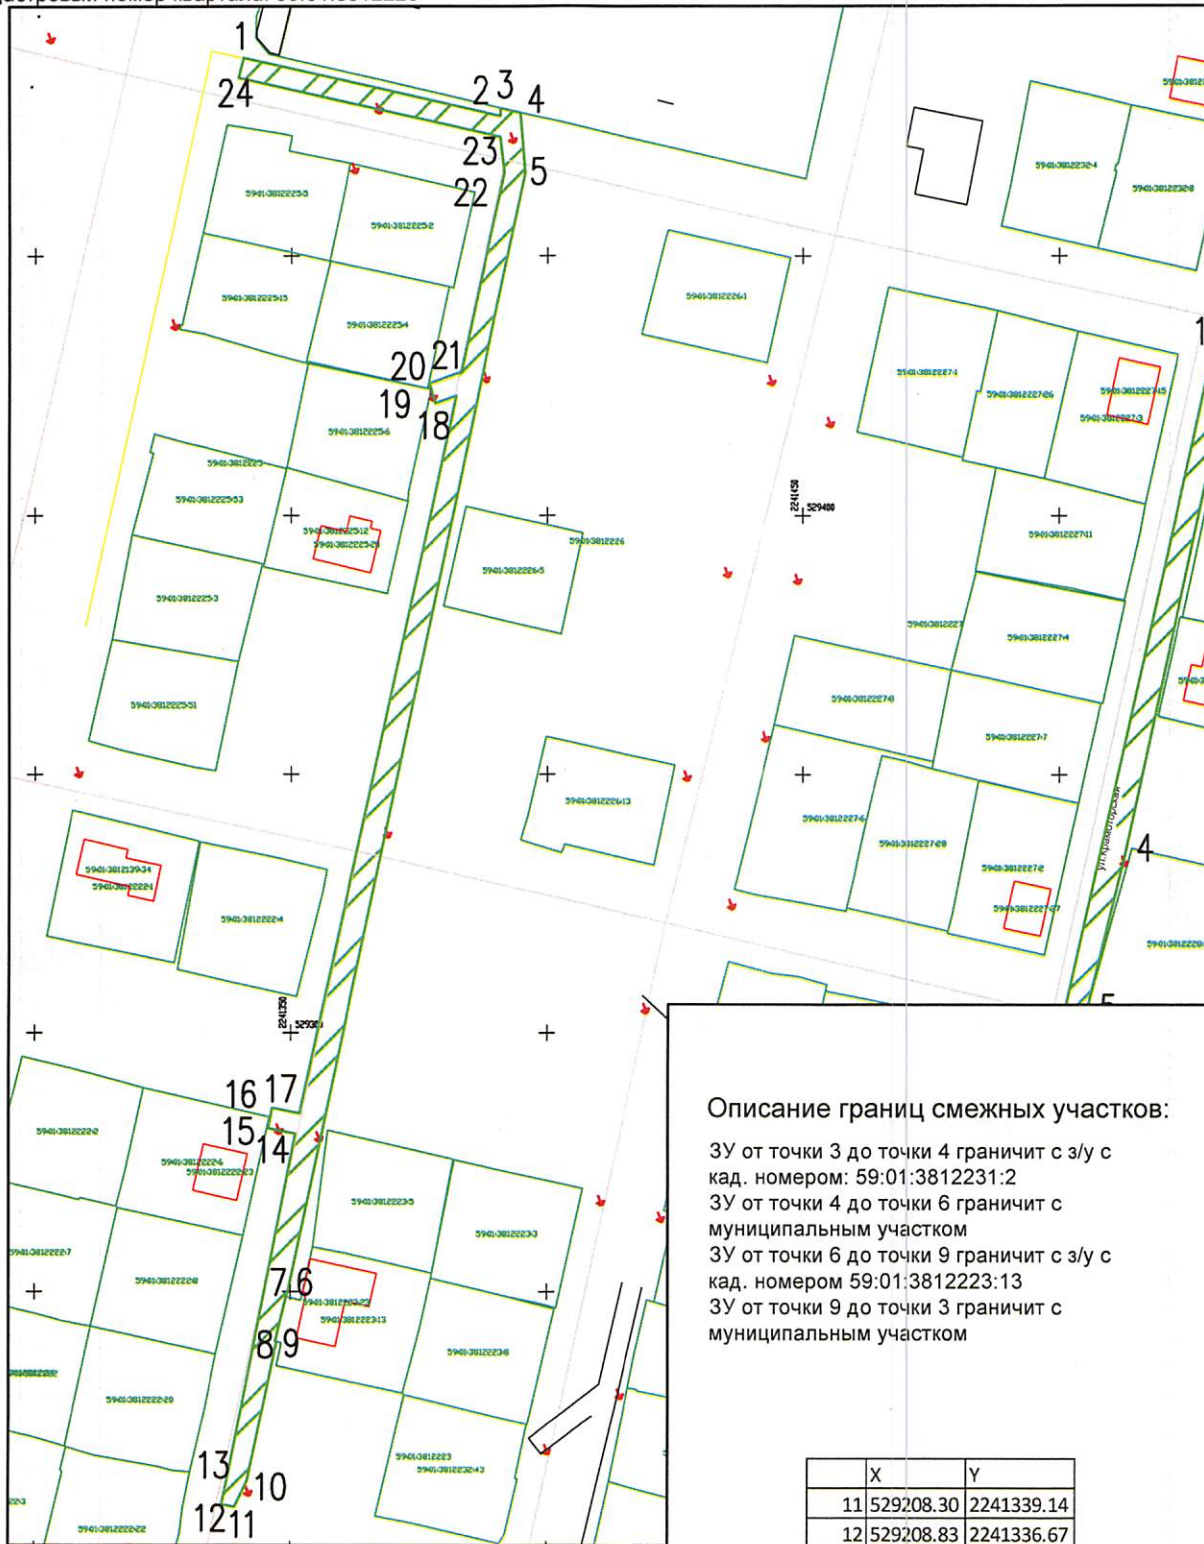

Описание границ смежных участков:

ЗУ от точки 3 до точки 4 граничит с з/у с  
 кад. номером: 59:01:3812231:2  
 ЗУ от точки 4 до точки 6 граничит с  
 муниципальным участком  
 ЗУ от точки 6 до точки 9 граничит с з/у с  
 кад. номером 59:01:3812223:13  
 ЗУ от точки 9 до точки 3 граничит с  
 муниципальным участком

Условные обозначения:

- 59:01:3810137:24 кадастровый номер земельного участка
- граница кадастрового квартала
- охраняемые зоны недвижимости, сооружений
- граница полосы отвода с поворотными точками

Примечание:  
 1. Поворотные точки закордированы  
 2. Система координат МСК-59

Масштаб 1:500

Заявитель:

(подпись, расшифровка подписи)

Каталог координат, м

	X	Y
1	529488.30	2241340.68
2	529477.13	2241390.76
3	529478.63	2241390.79
4	529477.72	2241394.75
5	529466.16	2241395.62
6	529249.08	2241349.25
7	529249.11	2241349.13
8	529240.55	2241347.06
9	529240.46	2241347.31
10	529213.38	2241341.63

	X	Y
11	529208.30	2241339.14
12	529208.83	2241336.67
13	529214.85	2241337.95
14	529280.68	2241350.86
15	529281.71	2241345.60
16	529285.63	2241346.34
17	529284.58	2241351.69
18	529423.08	2241382.18
19	529421.60	2241378.07
20	529425.46	2241376.91
21	529427.66	2241383.17
22	529466.23	2241391.57
23	529473.10	2241390.76
24	529484.42	2241339.70