



АДМИНИСТРАЦИЯ ГОРОДА ПЕРМИ
ДЕПАРТАМЕНТ ЗЕМЕЛЬНЫХ ОТНОШЕНИЙ

РЕШЕНИЕ

о размещении объектов № 21-01-44-1406 от 28 ОКТ 2020

г. Пермь, ул. Сибирская, 15

Департамент земельных отношений Администрации города Перми в соответствии с пунктом 3 ст. 39.36 Земельного кодекса Российской Федерации, Положением о порядке и условиях размещения объектов на землях или земельных участках, находящихся в государственной или муниципальной собственности, на территории Пермского края без предоставления земельных участков и установления сервитутов, публичного сервитута, утвержденным Постановлением Правительства Пермского края от 22.07.2015 № 478-п

разрешает ООО «УРАЛЕВРОПАРК» (ИНН 5904201743, ОГРН 1095904000697, место нахождения: 614990, Пермский край, г. Пермь, ул. Решетниковский спуск, д. 1А, офис 306).

размещение объекта элементы благоустройства территории, в том числе малые архитектурные формы, за исключением некапитальных нестационарных строений и сооружений, рекламных конструкций, применяемых как составные части благоустройства территории.

на землях: государственная собственность на которые не разграничена

на срок 1 год

местоположение: г. Пермь, Дзержинский район, ул. Окулова.

Территория, согласно схеме, расположена в зоне с особым условием использования территории: приаэродромная территория аэродрома аэропорта Большое Савино.

ООО «УРАЛЕВРОПАРК»:

1. соблюдать правила охранных зон воздушного пространства, установленные Постановлением Правительства Российской Федерации

от 11.03.2010 № 138 «Об утверждении Федеральных правил использования воздушного пространства Российской Федерации»;

2. соблюдать требования пункта 3.6 Правил благоустройства и содержания территории в городе Перми, утвержденных решением Пермской городской Думы от 18.12.2018 № 265.

Приложение:

Схема предполагаемых к использованию земель или части земельного участка (на 1 л. в 1 экз.).

И. о. первого заместителя
начальника департамента



Н.М. Санникова

СХЕМА ПРЕДПОЛАГАЕМЫХ К ИСПОЛЬЗОВАНИЮ ЗЕМЕЛЬ ИЛИ ЧАСТИ
ЗЕМЕЛЬНОГО УЧАСТКА


Объект: Элементы благоустройства территории и малые архитектурные формы (беседки, ротонды, веранды, навесы, скульптуры, остановочные павильоны, фонари, урны для мусора, приспособления для озеленения, скамейки и мостики)
Местоположение: Пермский край, г. Пермь, Дзержинский район, ул. Окулова
Площадь земель или части земельного участка, кв.м.: 300
Категория земель: земли населенных пунктов
Вид разрешенного использования: отсутствует

КАТАЛОГ КООРДИНАТ, м

Table with 3 columns: № точки границы, X, Y. It lists 6 boundary points with their respective X and Y coordinates.

ОПИСАНИЕ ГРАНИЦ СМЕЖНЫХ ЗЕМЛЕПОЛЬЗОВАТЕЛЕЙ:

от 1 точки до 3 точки - городские земли
от 3 точки до 4 точки - земельный участок с кадастровым номером 59:01:4410013:156
от 4 точки до 6 точки - городские земли
от 6 точки до 1 точки - земельный участок с кадастровым номером 59:01:4410013:152

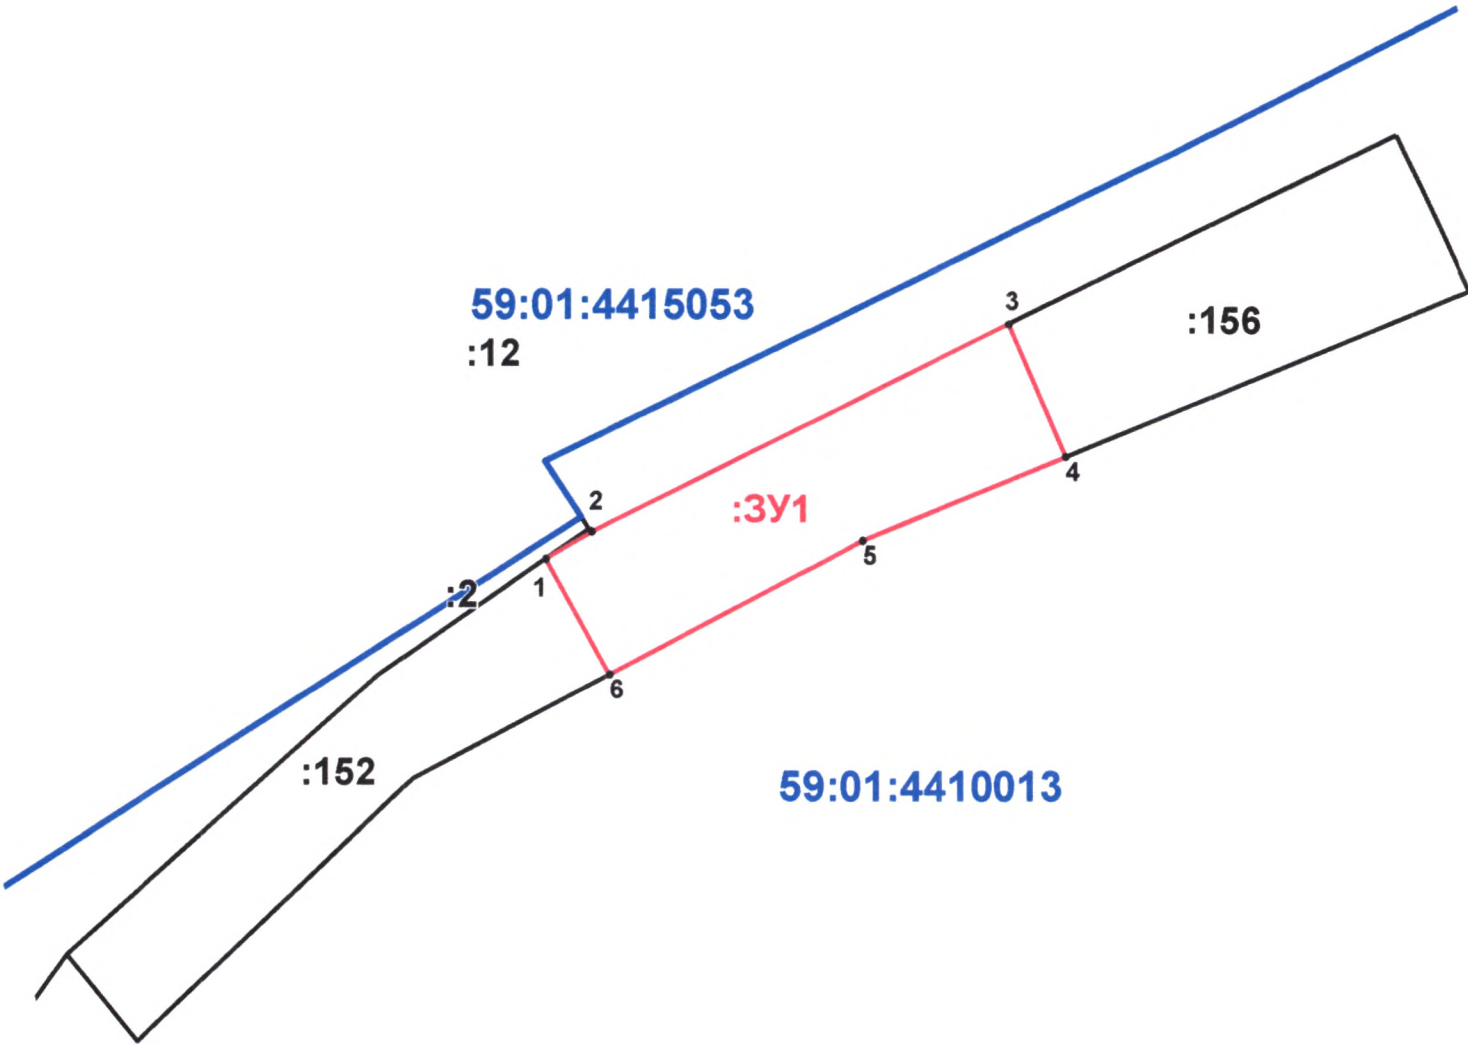

УСЛОВНЫЕ ОБОЗНАЧЕНИЯ:

- :3У1 - территория проектируемого размещения Объекта
- 59:01:4410013:2 - номер учтенного земельного участка
- граница кадастрового квартала
- существующая часть границы, имеющиеся в ЕГРН сведения о которой достаточны для определения её местоположения
- граница проектируемого размещения объекта
- 1 - характерная точка границы территории размещения объекта



Масштаб 1:500

Заявитель: [Signature] Палеков А.Ю.
(подпись, расшифровка подписи)