



АДМИНИСТРАЦИЯ ГОРОДА ПЕРМИ
ДЕПАРТАМЕНТ ЗЕМЕЛЬНЫХ ОТНОШЕНИЙ

РЕШЕНИЕ

о размещении объектов № 21-01-44-1415 от 30 ОКТ 2020

Удостоверено

г. Пермь, ул. Сибирская, 15

Департамент земельных отношений Администрации города Перми в соответствии с пунктом 3 ст. 39.36 Земельного кодекса Российской Федерации, Положением о порядке и условиях размещения объектов на землях или земельных участках, находящихся в государственной или муниципальной собственности, на территории Пермского края без предоставления земельных участков и установления сервитутов, публичного сервитута, утвержденным Постановлением Правительства Пермского края от 22.07.2015 № 478-п

разрешает Лампиеву Сергею

размещение объекта водопроводы и водоводы всех видов, для размещения которых не требуется разрешения на строительство, к зданию физкультурно-оздоровительного комплекса по адресу: г. Пермь, Дзержинский район, ул. Сергея Есенина, 7а.

способ размещения объекта: подземный

на землях: государственная собственность на которые не разграничена

на срок 1 год

местоположение: Пермский край, г. Пермь, Дзержинский район, ул. Сергея Есенина.

Территория, согласно схеме, расположена в зоне с особым условием использования территории: приаэродромная территория аэродрома аэропорта Большое Савино; в прочих зонах ограничений: зона катастрофического затопления.

Лампиеву С.Е.:

1. соблюдать правила охранных зон воздушного пространства, установленные Постановлением Правительства Российской Федерации от 11.03.2010 № 138 «Об утверждении Федеральных правил использования воздушного пространства Российской Федерации»;

2. не допускать на земельном участке строительство объектов капитального строительства без обеспечения инженерной защиты таких объектов от затопления, подтопления;

3. в соответствии с пунктом 7(2) Положения о порядке и условиях размещения объектов на землях или земельных участках, находящихся в государственной или муниципальной собственности, на территории Пермского края без предоставления земельных участков и установления сервитутов, публичного сервитута, утвержденного Постановлением Правительства Пермского края от 22.07.2015 № 478-п, представить в департамент земельных отношений администрации города Перми в течении 1 месяца с момента размещения объектов

материалы контрольной геодезической съемки размещенных объектов на бумажном и электронном носителях на безвозмездной основе.

В соответствии со статьей 20¹ Закона Пермского края от 14.09.2011 № 805-ПК «О градостроительной деятельности в Пермском крае» Лампиеву С.Е.:

1. Не позднее чем за 10 рабочих дней до начала строительства и реконструкции безвозмездно передать в департамент градостроительства и архитектуры администрации города Перми один экземпляр копий разделов проектной документации, предусмотренных пунктом 1 части 12 статьи 48 Градостроительного кодекса Российской Федерации;

2. В течение 10 рабочих дней после окончания работ по строительству, реконструкции безвозмездно передать в департамент градостроительства и архитектуры администрации города Перми схему, отображающую расположение объекта и сетей инженерно-технического обеспечения, подписанную Лампиевым С.Е., с приложением текстового и графического описания местоположения границ охранной и санитарно-защитной зоны, перечень координат характерных точек границ такой зоны.

Приложение: схема предполагаемых к использованию земель или части земельного участка (на 1 л. в 1 экз.).

И.о. первого заместителя
начальника департамента



Н.М. Санникова

СХЕМА ПРЕДПОЛАГАЕМЫХ К ИСПОЛЬЗОВАНИЮ ЗЕМЕЛЬ ИЛИ ЧАСТИ
ЗЕМЕЛЬНОГО УЧАСТКА

Объект:
Сеть водопровода к зданию физкультурно-оздоровительного комплекса по адресу: г. Пермь,
Дзержинский район, ул. Сергея Есенина, 7а
Местоположение: Пермский край, г. Пермь, Дзержинский район, ул. Сергея Есенина
Площадь земель или части земельного участка, кв.м.: 263
Категория земель: земли населенных пунктов
Вид разрешенного использования: отсутствует


КАТАЛОГ КООРДИНАТ, м

Table with 3 columns: № точки границы, X, Y. It lists 11 boundary points with their corresponding X and Y coordinates.

ОПИСАНИЕ ГРАНИЦ СМЕЖНЫХ ЗЕМЛЕПОЛЬЗОВАТЕЛЕЙ:

Table with 2 columns: Boundary description and Land use type. It describes the boundaries between adjacent land users and their corresponding land use types.

УСЛОВНЫЕ ОБОЗНАЧЕНИЯ:
59:01:4510610:17 - номер учтенного земельного участка
:ЗУ1 - обозначение территории проектируемого размещения Объекта
- граница кадастрового квартала
- существующая часть границы, имеющиеся в ЕГРН сведения о которой достаточны для определения её местоположения
- граница территории проектируемого размещения Объекта
- характерная точка границы территории размещения Объекта

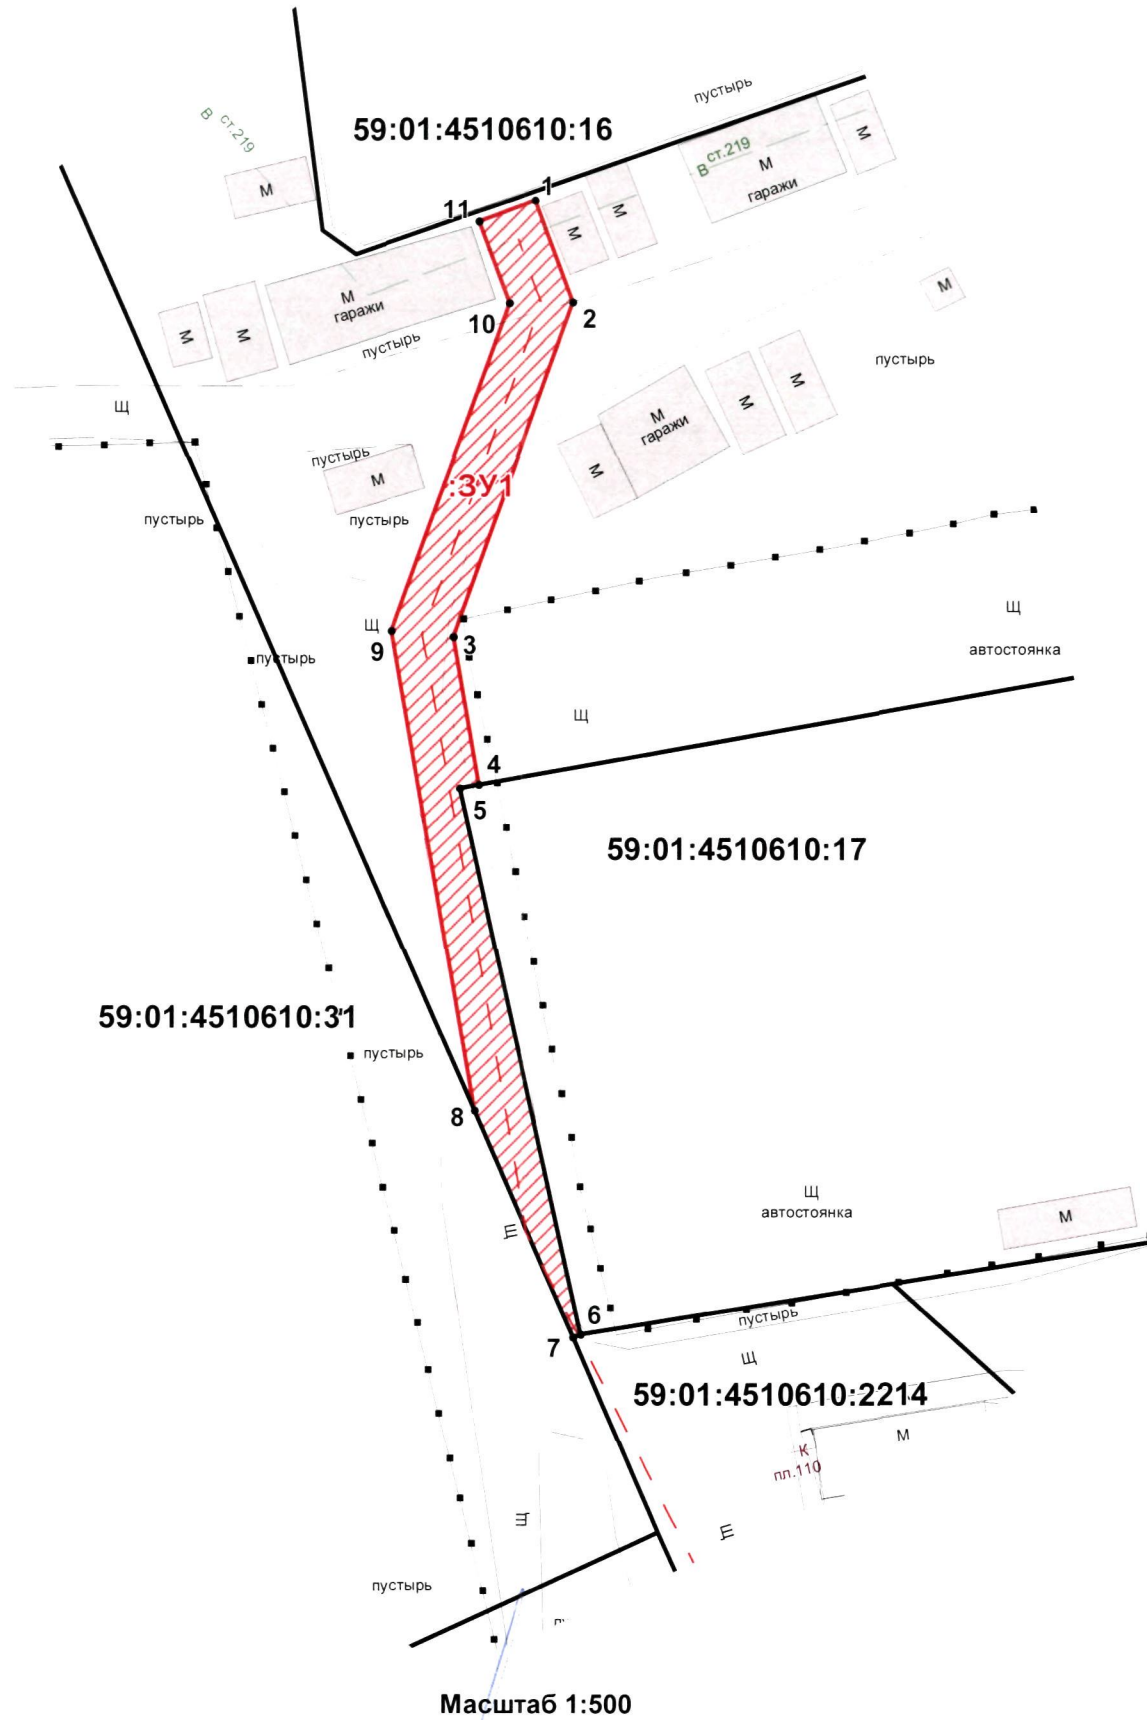

Масштаб 1:500
ВЕРНО
Заявитель:
М.П. (для юридических лиц и индивидуальных предпринимателей)