



АДМИНИСТРАЦИЯ ГОРОДА ПЕРМИ  
ДЕПАРТАМЕНТ ЗЕМЕЛЬНЫХ ОТНОШЕНИЙ

РЕШЕНИЕ

о размещении объектов № 21-01-44-1437 от 03 НОЯ 2020

г. Пермь, ул. Сибирская, 15

Департамент земельных отношений администрации города Перми в соответствии с пунктом 3 статьи 39.36 Земельного кодекса Российской Федерации, Положением о порядке и условиях размещения объектов на землях или земельных участках, находящихся в государственной или муниципальной собственности, на территории Пермского края без предоставления земельных участков и установления сервитутов, публичного сервитута, утвержденным постановлением Правительства Пермского края от 22.07.2015 № 478-п **разрешает** Болквадзе Эдуарду

**размещение объекта** элементы благоустройства территории, в том числе малые архитектурные формы, за исключением некапитальных нестационарных строений и сооружений, рекламных конструкций, применяемых как составные части благоустройства территории

**на землях:** государственная собственность на которые не разграничена

**на срок** 1 год

**местоположение:** г. Пермь, Кировский район, севернее земельного участка с кадастровым номером 59:01:1717115:1528.

Территория, согласно схеме, расположена в зонах с особыми условиями использования территорий: охранный зона объектов электросетевого хозяйства, приаэродромная территория аэродрома аэропорта Большое Савино; в прочих зонах ограничений: зона катастрофического затопления.

Болквадзе Э.Т.:

1. Соблюдать правила охраны электрических сетей, установленные постановлением Правительства Российской Федерации от 24.02.2009 № 160 «О порядке установления охранных зон объектов электросетевого хозяйства

и особых условий использования земельных участков, расположенных в границах таких зон».

2. Соблюдать правила охранных зон воздушного пространства, установленные постановлением Правительства Российской Федерации от 11.03.2010 № 138 «Об утверждении Федеральных правил использования воздушного пространства Российской Федерации».

3. Не допускать на земельном участке размещение объектов без обеспечения инженерной защиты таких объектов от затопления, подтопления.

4. Соблюдать требования пункта 3.6 Правил благоустройства и содержания территории в городе Перми, утвержденных решением Пермской городской Думы от 18.12.2018 № 265.

**Приложение:** схема предполагаемых к использованию земель или части земельного участка (на 1 л. в 1 экз.).

Первый заместитель  
начальника департамента



Л.В. Раевская


Схема предполагаемых к использованию земель или части земельного участка

Объект: элементы благоустройства территории, в том числе малые архитектурные формы, за исключением некапитальных нестационарных строений и сооружений, рекламных конструкций, применяемых как составные части благоустройства территории

Местоположение: Пермский край, г. Пермь, Кировский район севернее земельного участка с кадастровым номером 59:01:1717115:1528

Площадь земель: 340 кв.м.

Категория земель: -

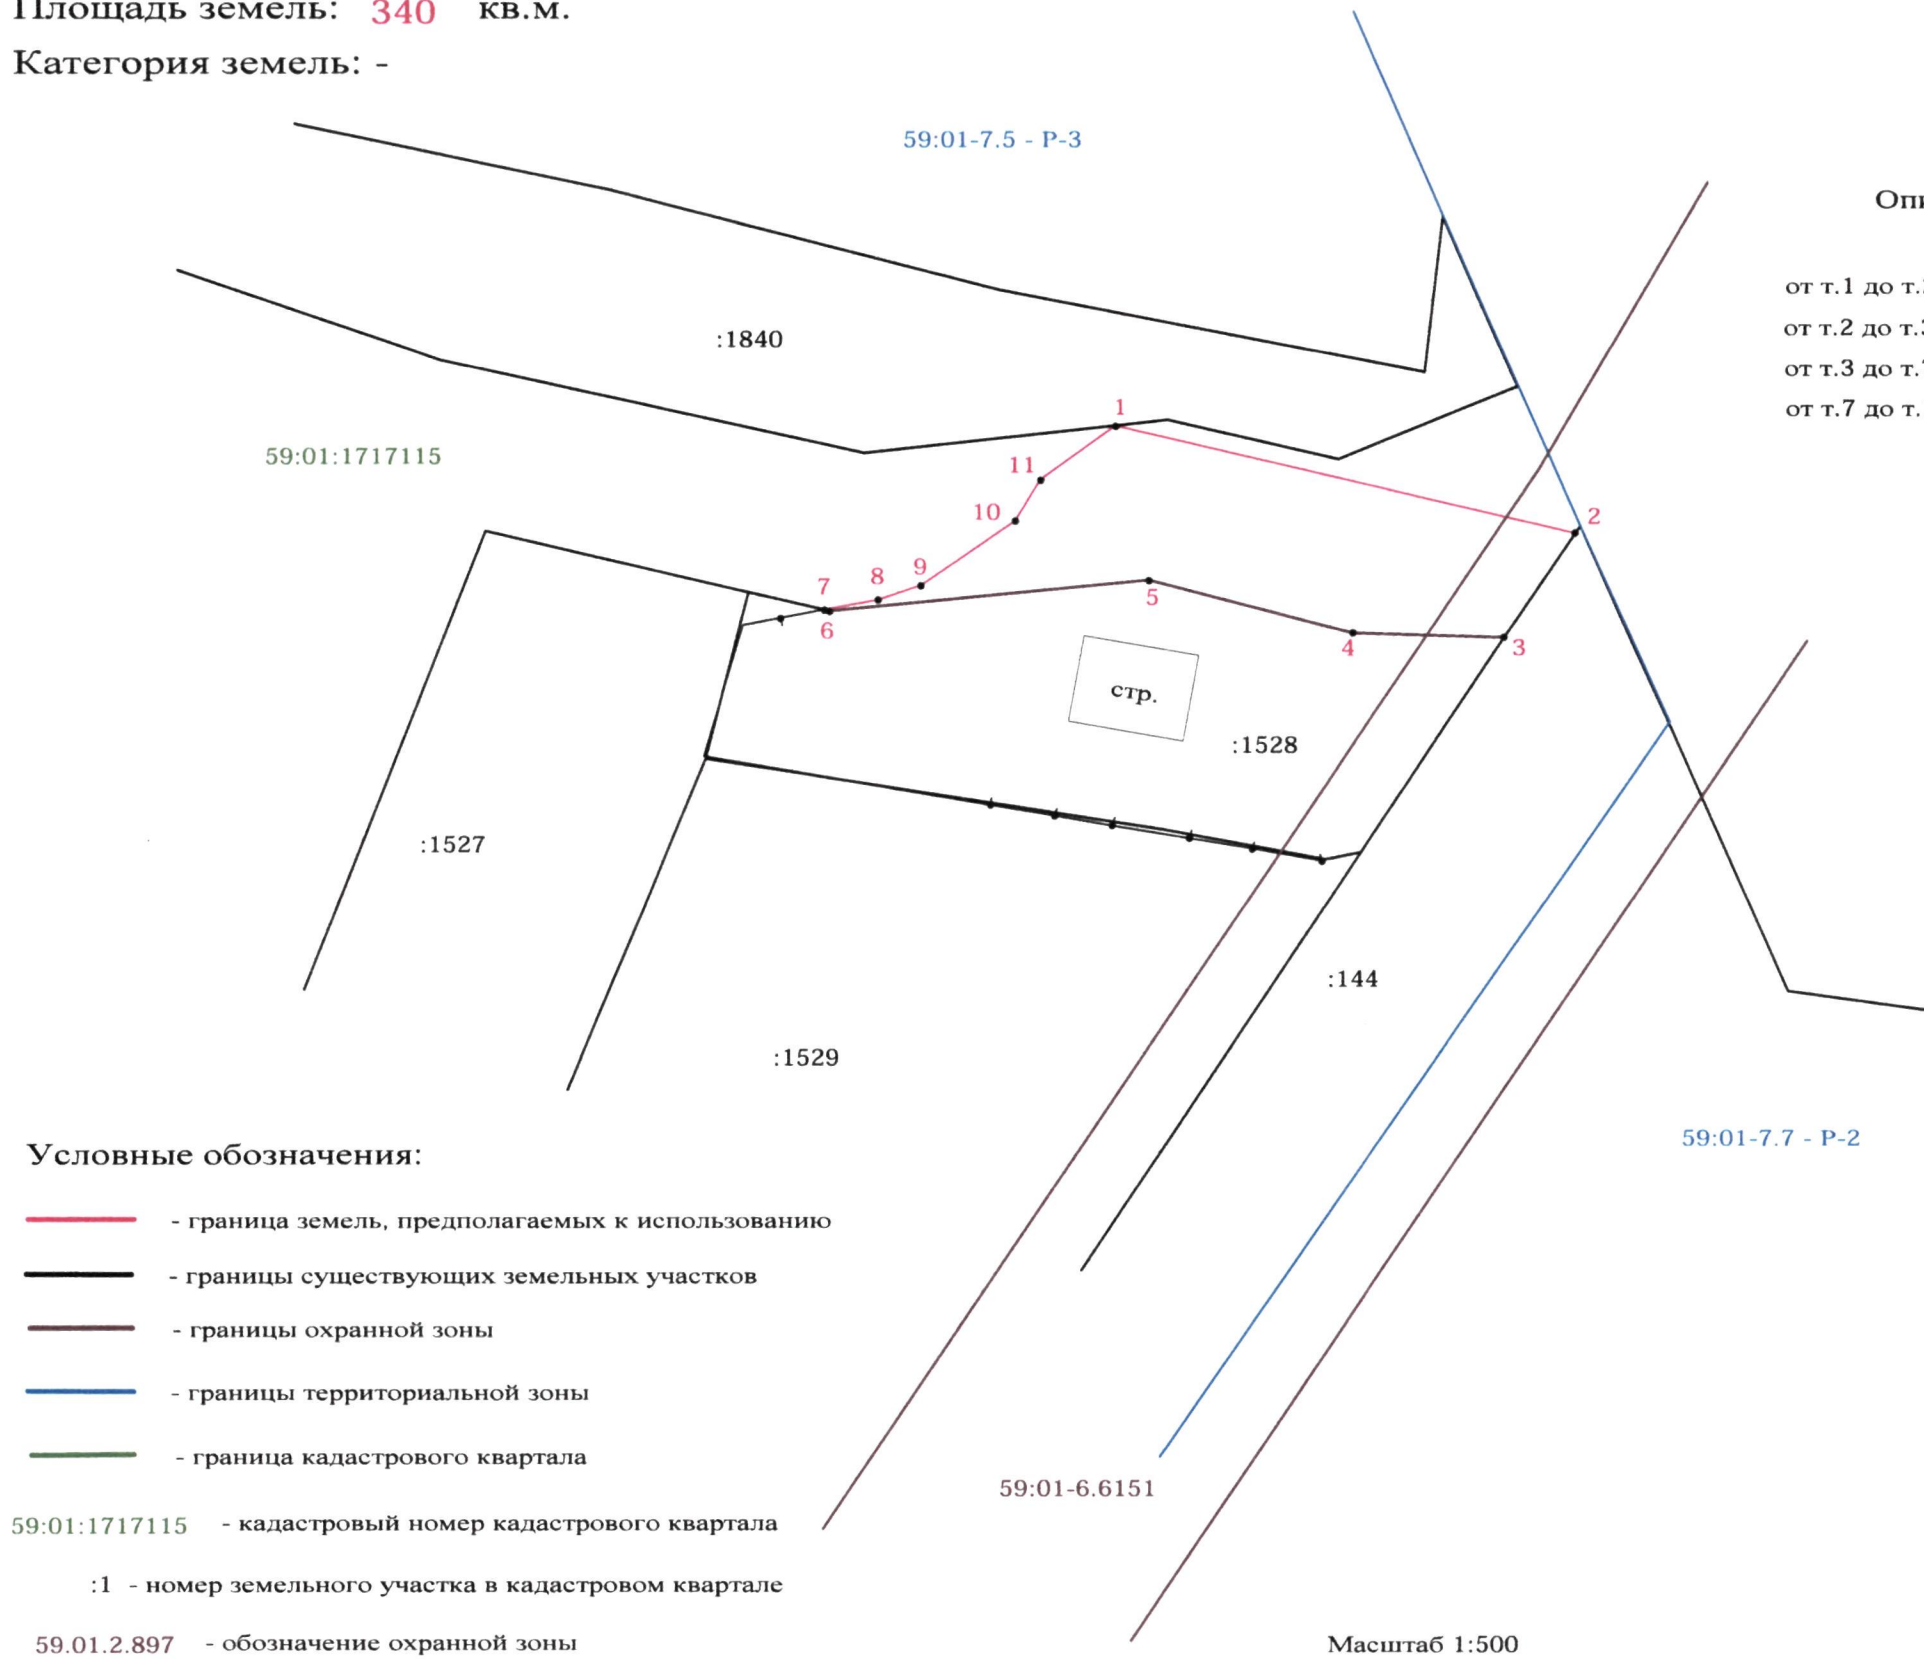

Описание границ смежных землепользователей:

от т.1 до т.2 - муниципальные земли  
от т.2 до т.3 - земельный участок с кадастровым номером 59:01:1717115:144  
от т.3 до т.7 - земельный участок с кадастровым номером 59:01:1717115:1528  
от т.7 до т.1 - муниципальные земли

Каталог координат поворотных точек  
границы земельного участка  
МСК-59

Обозначение характерных точек границ	Координаты, м	
	X	Y
1	512141,51	2212178,79
2	512134,48	2212209,19
3	512127,55	2212204,47
4	512127,86	2212194,42
5	512131,37	2212180,92
6	512129,34	2212159,79
7	512129,42	2212159,44
8	512130,07	2212162,97
9	512131,02	2212165,84
10	512135,26	2212172,05
11	512137,99	2212173,78

Условные обозначения:

- граница земель, предполагаемых к использованию
- границы существующих земельных участков
- границы охранный зоны
- границы территориальной зоны
- граница кадастрового квартала

59:01:1717115 - кадастровый номер кадастрового квартала

:1 - номер земельного участка в кадастровом квартале

59.01.2.897 - обозначение охранный зоны

Масштаб 1:500

Заявитель: Болквиза А.Т.  
МП (подпись, расшифровка подписи)  
Верно