



АДМИНИСТРАЦИЯ ГОРОДА ПЕРМИ
ДЕПАРТАМЕНТ ЗЕМЕЛЬНЫХ ОТНОШЕНИЙ

РЕШЕНИЕ

о размещении объектов № 21-01-45-356 от 05 НОЯ 2020

г. Пермь, ул. Сибирская, 15

Департамент земельных отношений администрации города Перми в соответствии с пунктом 3 статьи 39.36 Земельного кодекса Российской Федерации, Положением о порядке и условиях размещения объектов на землях или земельных участках, находящихся в государственной или муниципальной собственности, на территории Пермского края без предоставления земельных участков и установления сервитутов, публичного сервитута, утвержденным постановлением Правительства Пермского края от 22.07.2015 № 478-п

разрешает АО «Газпром газораспределение Пермь» (ИНН 5902183841, ОГРН 1025900512670, место нахождения: 614000, Пермский край, г. Пермь, ул. Петропавловская, 43)

размещение объекта: существующие наземные элементы газопровода с кадастровым номером 59:01:0000000:88517

на землях: государственная собственность на которые не разграничена

на срок: бессрочно

местоположение: Пермский край, г. Пермь, Мотовилихинский район, ул. Артема

способ размещения объекта: наземный

Территория, согласно схеме, расположена в зоне с особым условием использования территорий: приаэродромная территория аэродрома аэропорта Большое Савино.

АО «Газпром газораспределение Пермь»:

Соблюдать правила охранных зон воздушного пространства, установленные постановлением Правительства Российской Федерации от 11.03.2010 № 138 «Об утверждении Федеральных правил использования воздушного пространства Российской Федерации».

Приложение: схема предполагаемых к использованию земель или части земельного участка на 1 л. в 1 экз.

Первый заместитель
начальника департамента

м.п.



Л.В.Раевская

Схема предполагаемых к использованию земель или части земельного участка

Объект: существующие наземные элементы газопровода с кадастровым номером 59:01:0000000:88517;

Местоположение: г.Пермь, район Мотовилихинский, ул.Артема;

Площадь земель или части земельного участка: 2 м²; ЗУ1(1) = 1м²; ЗУ1(2) = 1м²;

Категория земель: земли населенных пунктов;

Вид разрешенного использования: -



Система координат МСК59

Каталог координат, м

№ точки границ	X	Y
ЗУ1(1)		
н1	517495.22	2236854.38
н2	517496.09	2236853.89
н3	517496.58	2236854.76
н4	517495.71	2236855.25
ЗУ1(2)		
н5	517345.18	2236885.37
н6	517346.06	2236884.91
н7	517346.52	2236885.79
н8	517345.64	2236886.25

Описание границ смежных землепользователей:

Границы н1-н1, н5-н5 - земли общего пользования.

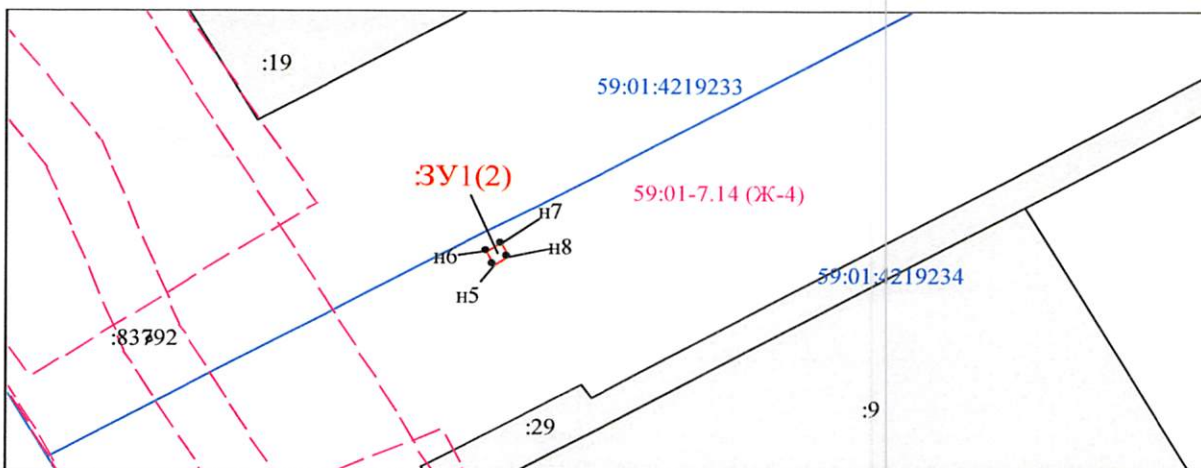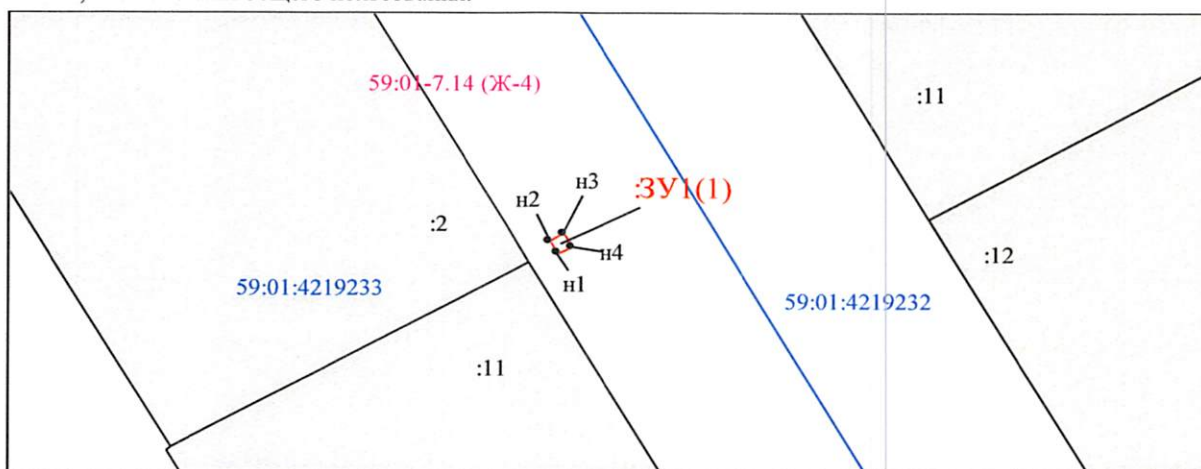

Условные обозначения:

Масштаб 1:500

- Граница охранных и территориальных зон
- Существующая часть границы, сведения о которой достаточны для определения её местоположения
- Характерная точка границы, сведения о которой позволяют однозначно определить ее положение на местности
- :17 Кадастровый номер земельного участка
- Граница кадастрового деления
- 59:01:4011330 Номер кадастрового квартала по сведениям ГКН
- н1 Обозначение характерной точки границ
- Граница образуемого земельного участка
- ЗУ1 Обозначение образуемого земельного участка
- Ж-4 Обозначение территориальной зоны
- 59.01.2.210 Обозначение охранной зоны

Заявитель: АО "Газпром газораспределение Пермь" по доверенности А.К. Порубов

(подпись, расшифровка подписи)

МП (для юридических лиц и индивидуальных предпринимателей)

