



АДМИНИСТРАЦИЯ ГОРОДА ПЕРМИ
ДЕПАРТАМЕНТ ЗЕМЕЛЬНЫХ ОТНОШЕНИЙ

РЕШЕНИЕ

о размещении объектов № 22-01-45-369 от 05 НОЯ 2020

г. Пермь, ул. Сибирская, 15

Департамент земельных отношений администрации города Перми в соответствии с пунктом 3 статьи 39.36 Земельного кодекса Российской Федерации, Положением о порядке и условиях размещения объектов на землях или земельных участках, находящихся в государственной или муниципальной собственности, на территории Пермского края без предоставления земельных участков и установления сервитутов, публичного сервитута, утвержденным постановлением Правительства Пермского края от 22.07.2015 № 478-п

разрешает АО «Газпром газораспределение Пермь» (ИНН 5902183841, ОГРН 1025900512670, место нахождения: 614000, г. Пермь, ул. Петропавловская, 43)

размещение объекта: существующие наземные элементы газопровода с кадастровым номером 59:01:2912513:5200

способ размещения объекта: наземный

на землях: государственная собственность на которые не разграничена

на срок: бессрочно

местоположение: Пермский край, г. Пермь, Орджоникидзевский район, ул. Вильямса

Территория, согласно схеме, расположена в зоне с особыми условиями использования территорий: приаэродромная территория аэродрома аэропорта Большое Савино.

АО «Газпром газораспределение Пермь», соблюдать правила охранных зон воздушного пространства, установленные постановлением Правительства Российской Федерации от 11.03.2010 № 138 «Об утверждении Федеральных правил использования воздушного пространства Российской Федерации».

Приложение: схема предполагаемых к использованию земель или части земельного участка (на 1 л. в 1 экз.).

Первый заместитель
начальника департамента



Л.В. Раевская

Схема предполагаемых к использованию земель или части земельного участка

Объект: существующие наземные элементы газопровода с кадастровым номером 59:01:2912513:5200;

Местоположение: г.Пермь, район Орджоникидзевский, ул.Вильямса;

Площадь земель или части земельного участка: 2 м²; ЗУ1(1) = 1м²; ЗУ1(2) = 1м²;

Категория земель: земли населенных пунктов;

Вид разрешенного использования: -


Система координат МСК59

Каталог координат, м

№ точки границ	X	Y
ЗУ1(1)		
н1	527867.41	2235089.62
н2	527868.17	2235090.25
н3	527867.54	2235091.02
н4	527866.77	2235090.39
ЗУ1(2)		
н5	527899.12	2235115.14
н6	527899.88	2235115.77
н7	527899.25	2235116.54
н8	527898.48	2235115.91

Описание границ смежных землепользователей:

Границы н1-н1, н5-н5 - земли общего пользования.

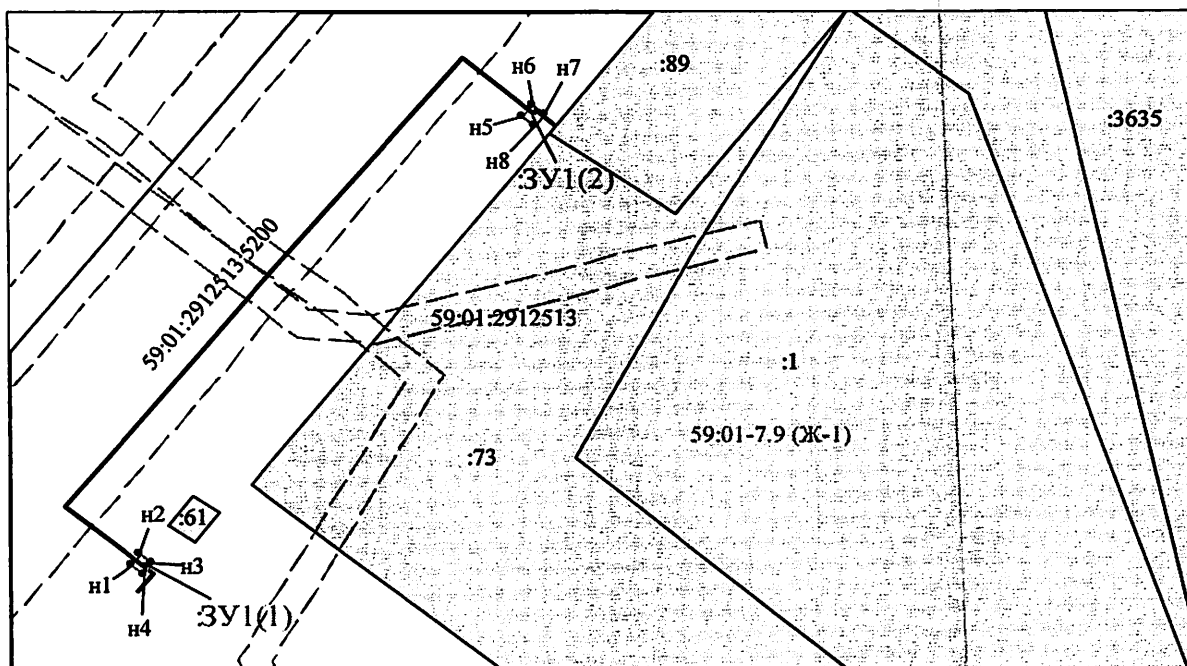

Масштаб 1:500

Условные обозначения:

---	Граница охранных и территориальных зон
—	Существующая часть границы, сведения о которой достаточны для определения её местоположения
•	Характерная точка границы, сведения о которой позволяют однозначно определить ее положение на местности
:17	Кадастровый номер земельного участка
—	Граница кадастрового деления
59:01:4011330	Номер кадастрового квартала по сведениям ГКН
н1	Обозначение характерной точки границ
—	Граница образуемого земельного участка
:ЗУ1	Обозначение образуемого земельного участка
Ж-4	Обозначение территориальной зоны
59.01.2.210	Обозначение охранной зоны

Заявитель:

АО "Газпром газораспределение Пермь" по доверенности А.К. Порубов

(подпись, расшифровка подписи)

МП (для юридических лиц и индивидуальных предпринимателей)

Порубов